


MÕIGU TEE 5, 7 JA 9 KINNISTUTE DETAILPLANEERING

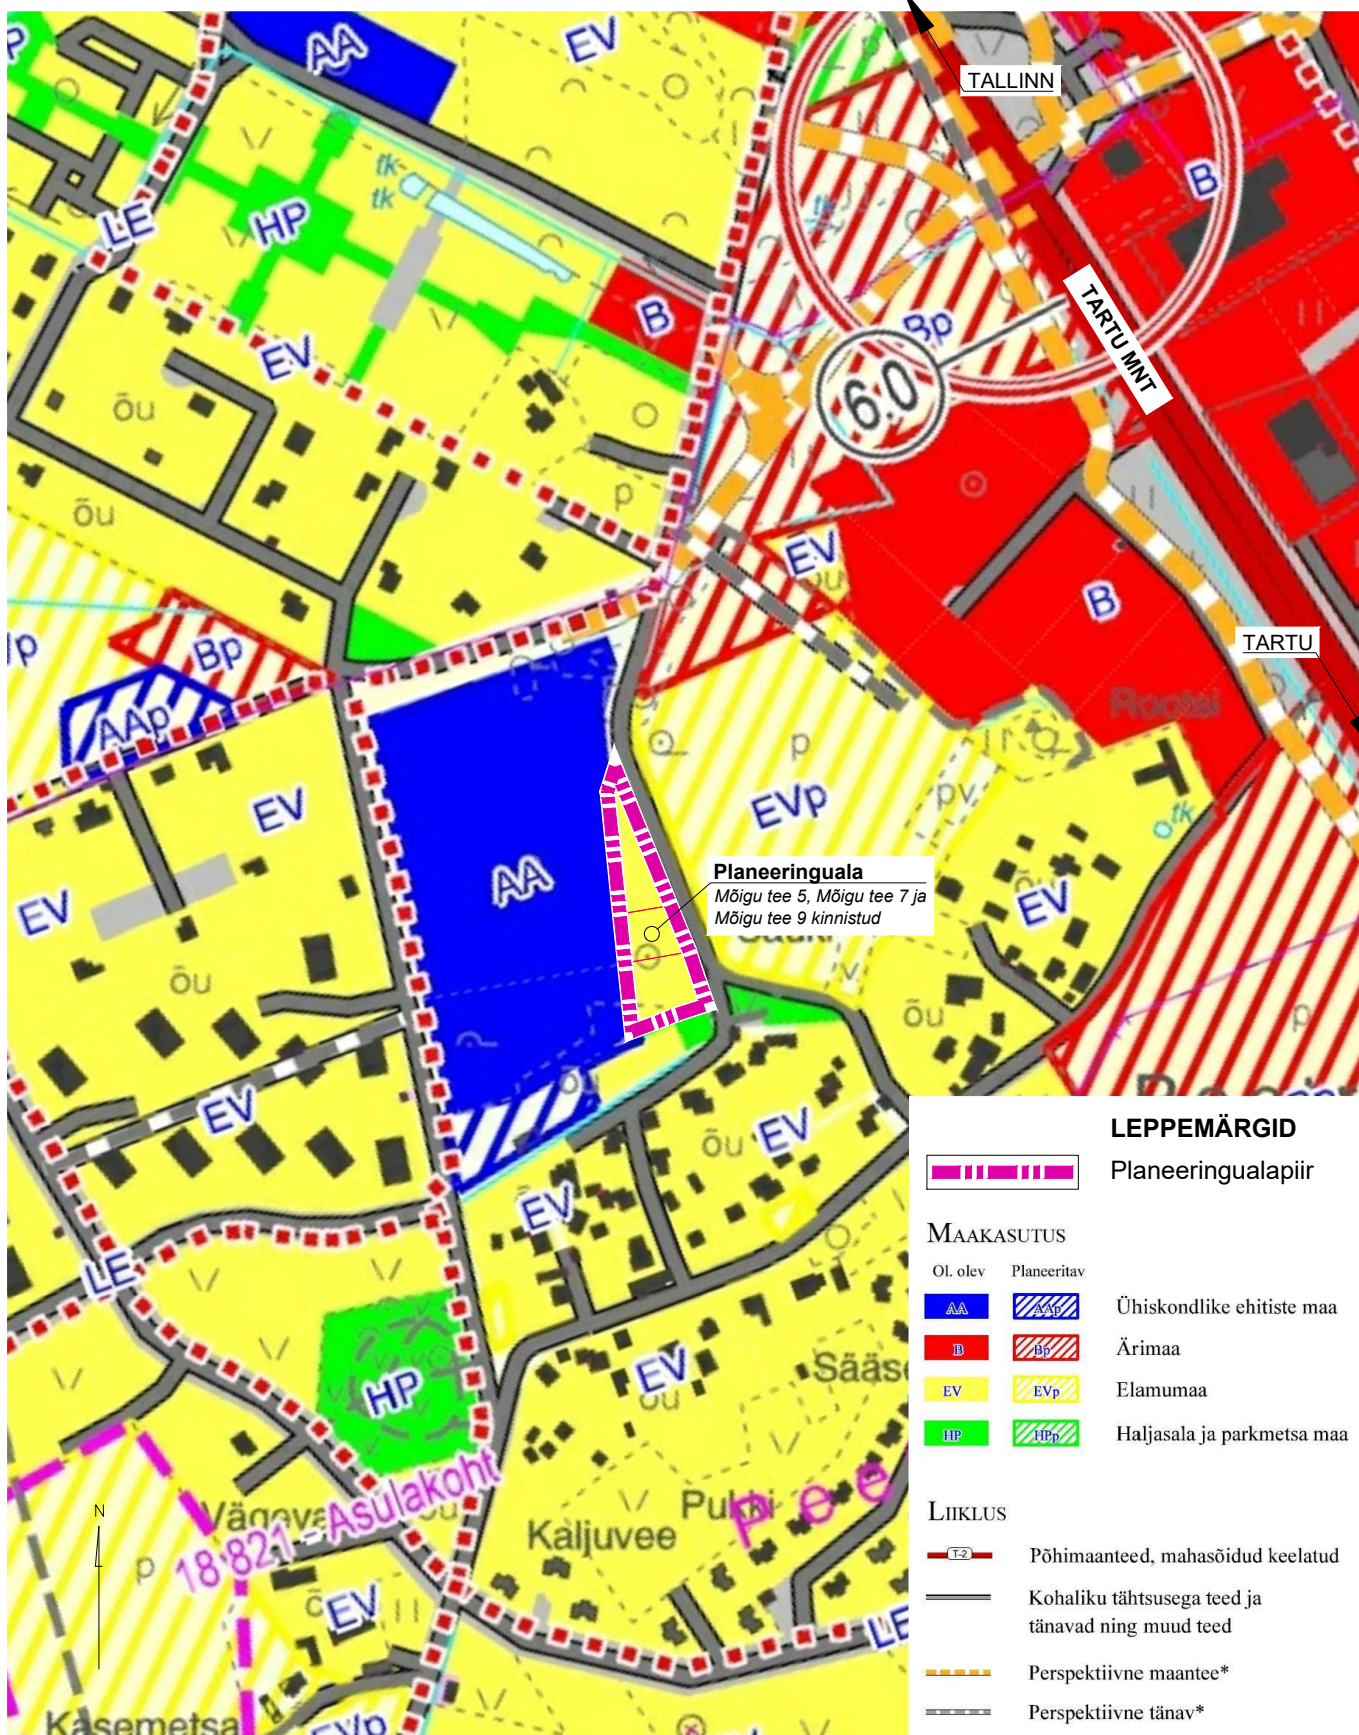

PROJEKT: MÕIGU TEE 5, 7 ja 9 KINNISTUTE DETAILPLANEERING			JOONIS: Väljavõte Rae valla üldplaneeringust	
ADDRESS: Peetri alevik, Rae vald, Harjumaa				
TÖÖ TEOSTAJA: KronHaus OÜ			TOO NR.:	2017/06-DP
Registrikood: 11286726 Registreeringu number: EEP002113 Tegevusala: Arhitektuurne projekteerimine			MÖÖT:	1:---
Address: Pihlaka 8-3, 11215 Tallinn E-post: arhitekt.haus@gmail.com Telefon: +372 5566 0517			STAADIUM:	DP
Arhitekt / pädev isik:	Evely Liiv	/allkirjastatud digitaalselt/	JOONISE NR.:	DP-01
			VÄLJATRÜKI KUUPÄEV:	11.12.2017