


MÕIGU TEE 5, 7 JA 9 KINNISTUTE DETAILPLANEERING

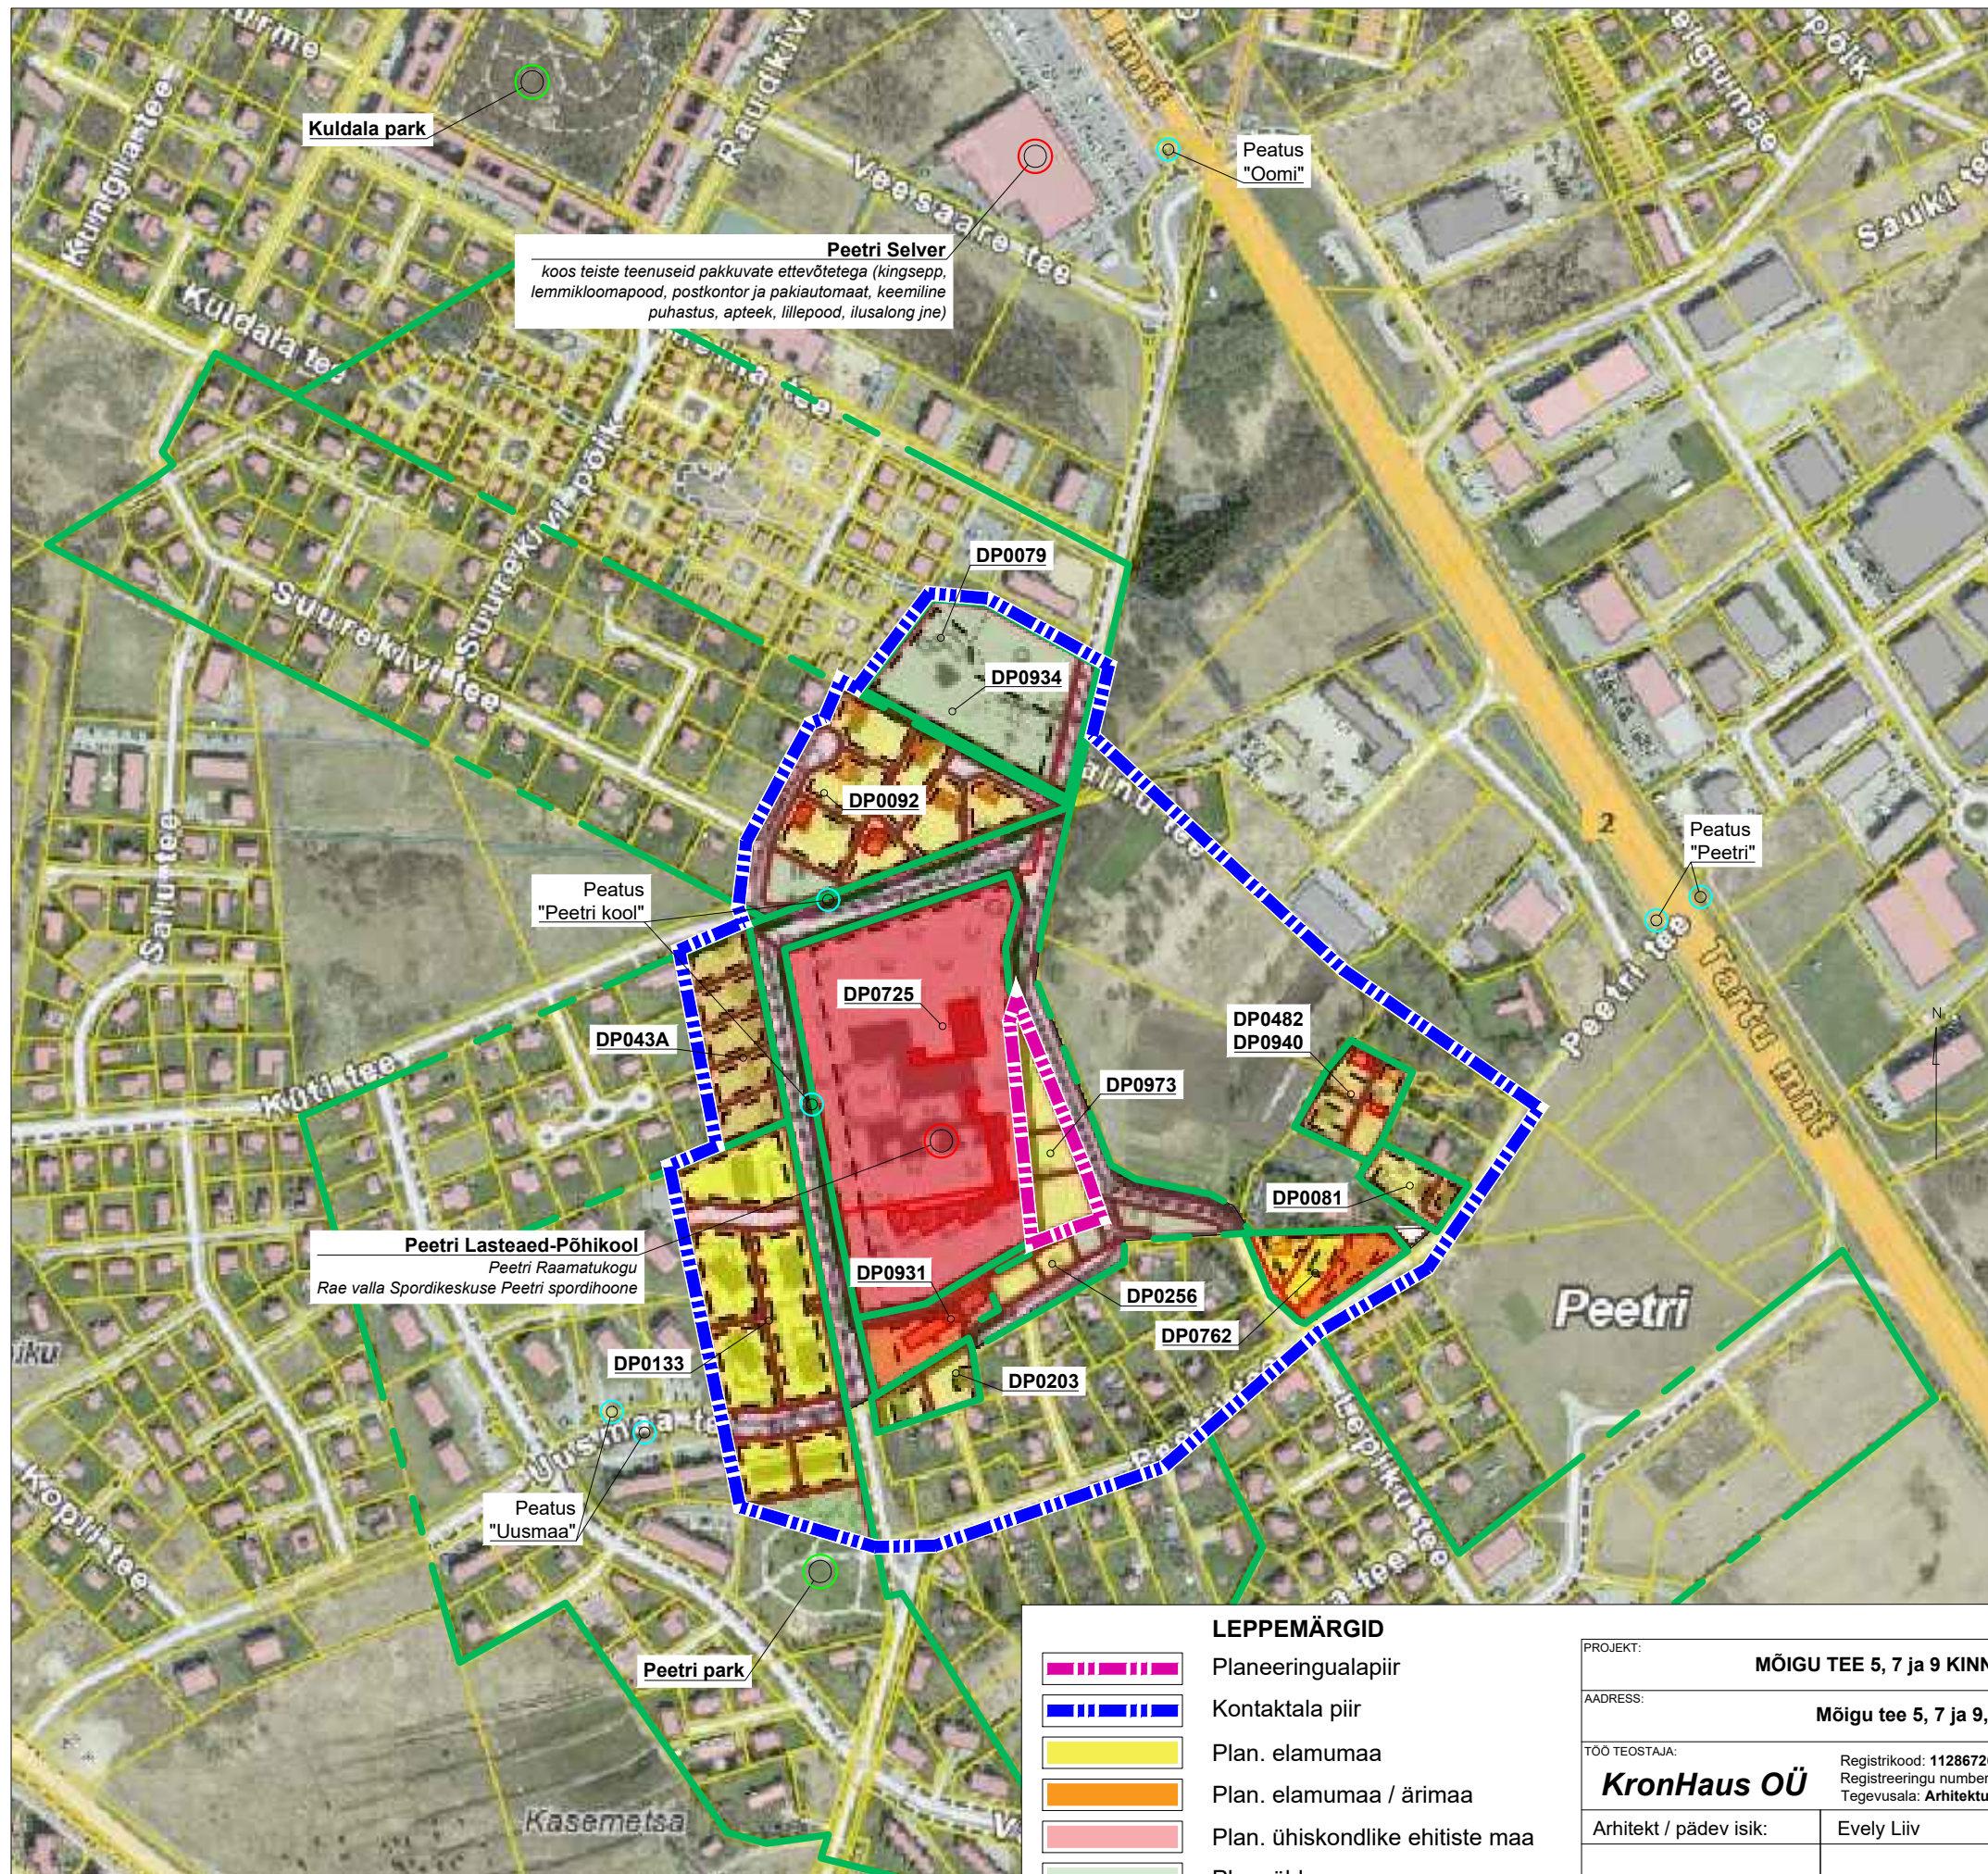

KEHTIVAD DETAILPLANEERINGUD			
DP0043A	Küti XII pereelamute grupi detailplaneeringu osalise muutmise detailplaneering	20.03.2004	korraldusega 348
DP0079	Mõigu tee 7 kinnistu detailplaneering	13.08.2002	otsusega 364
DP0081	Peetri tee 23 detailplaneering	10.09.2002	otsusega 369
DP0092	Suurekivi kinnistu detailplaneering	11.02.2003	otsusega 52
DP0133	Uusmaa ja Vägeva kinnistute detailplaneering	13.04.2004	korraldusega 255
DP0203	Heki tee 9 kinnistu detailplaneering	24.05.2006	korraldusega 692
DP0236	Vägeva viadukti kinnistute piirkonna ja lähiala detailplaneering	05.08.2014	korraldusega 1000
DP0256	Kooli ja lasteaia maa-ala detailplaneering	24.01.2006	korraldusega 115
DP0482	Peetri tee 27 ja 27a kinnistute ja lähiala detailplaneering	05.10.2011	korraldusega 897
DP0725	Peetri kooli ja lasteaia maa-ala ja lähiala detailplaneering	06.06.2012	korraldusega 567
DP0762	Peetri tee 19 kinnistu ja lähiala detailplaneering	31.01.2017	korraldusega 156
DP0931	Peetri aleviku Pargi tee 4 kinnistu ja lähiala detailplaneering	21.02.2017	korraldusega 311
VASTUVÕETUD DETAILPLANEERINGUD			
DP0934	Mõigu tee 11 kinnistu ja lähiala detailplaneering	17.10.2017	korraldusega 1414
ALGATATUD DETAILPLANEERINGUD			
DP0940	Peetri tee 21a, 21b ja 21c kinnistute detailplaneering	15.08.2017	korraldusega 1084
DP0973	Mõigu tee 5, 7 ja 9 kinnistute detailplaneering	22.08.2017	korraldusega 1111

PROJEKT:		MÕIGU TEE 5, 7 JA 9 KINNISTUTE DETAILPLANEERING		JOONIS:	
AADRESS:		Mõigu tee 5, 7 ja 9, Peetri alevik, Rae vald		Kontaktvööndi analüüs	
TÖÖ TEOSTAJA:		KronHaus OÜ Registriteeringu number: EEP002113 Tegevusala: Arhitektuurne projekteerimine		TÖÖ NR.:	2017/06-DP
Arhitekt / pädev isik:		Evelyn Liiv		MÕÖT:	1:500
		/allkirjastatud digitaalselt/		STAADIUM:	DP
				JOONISE NR.:	DP-03
				VÄLJATRÜKI KUUPÄEV:	11.12.2017