


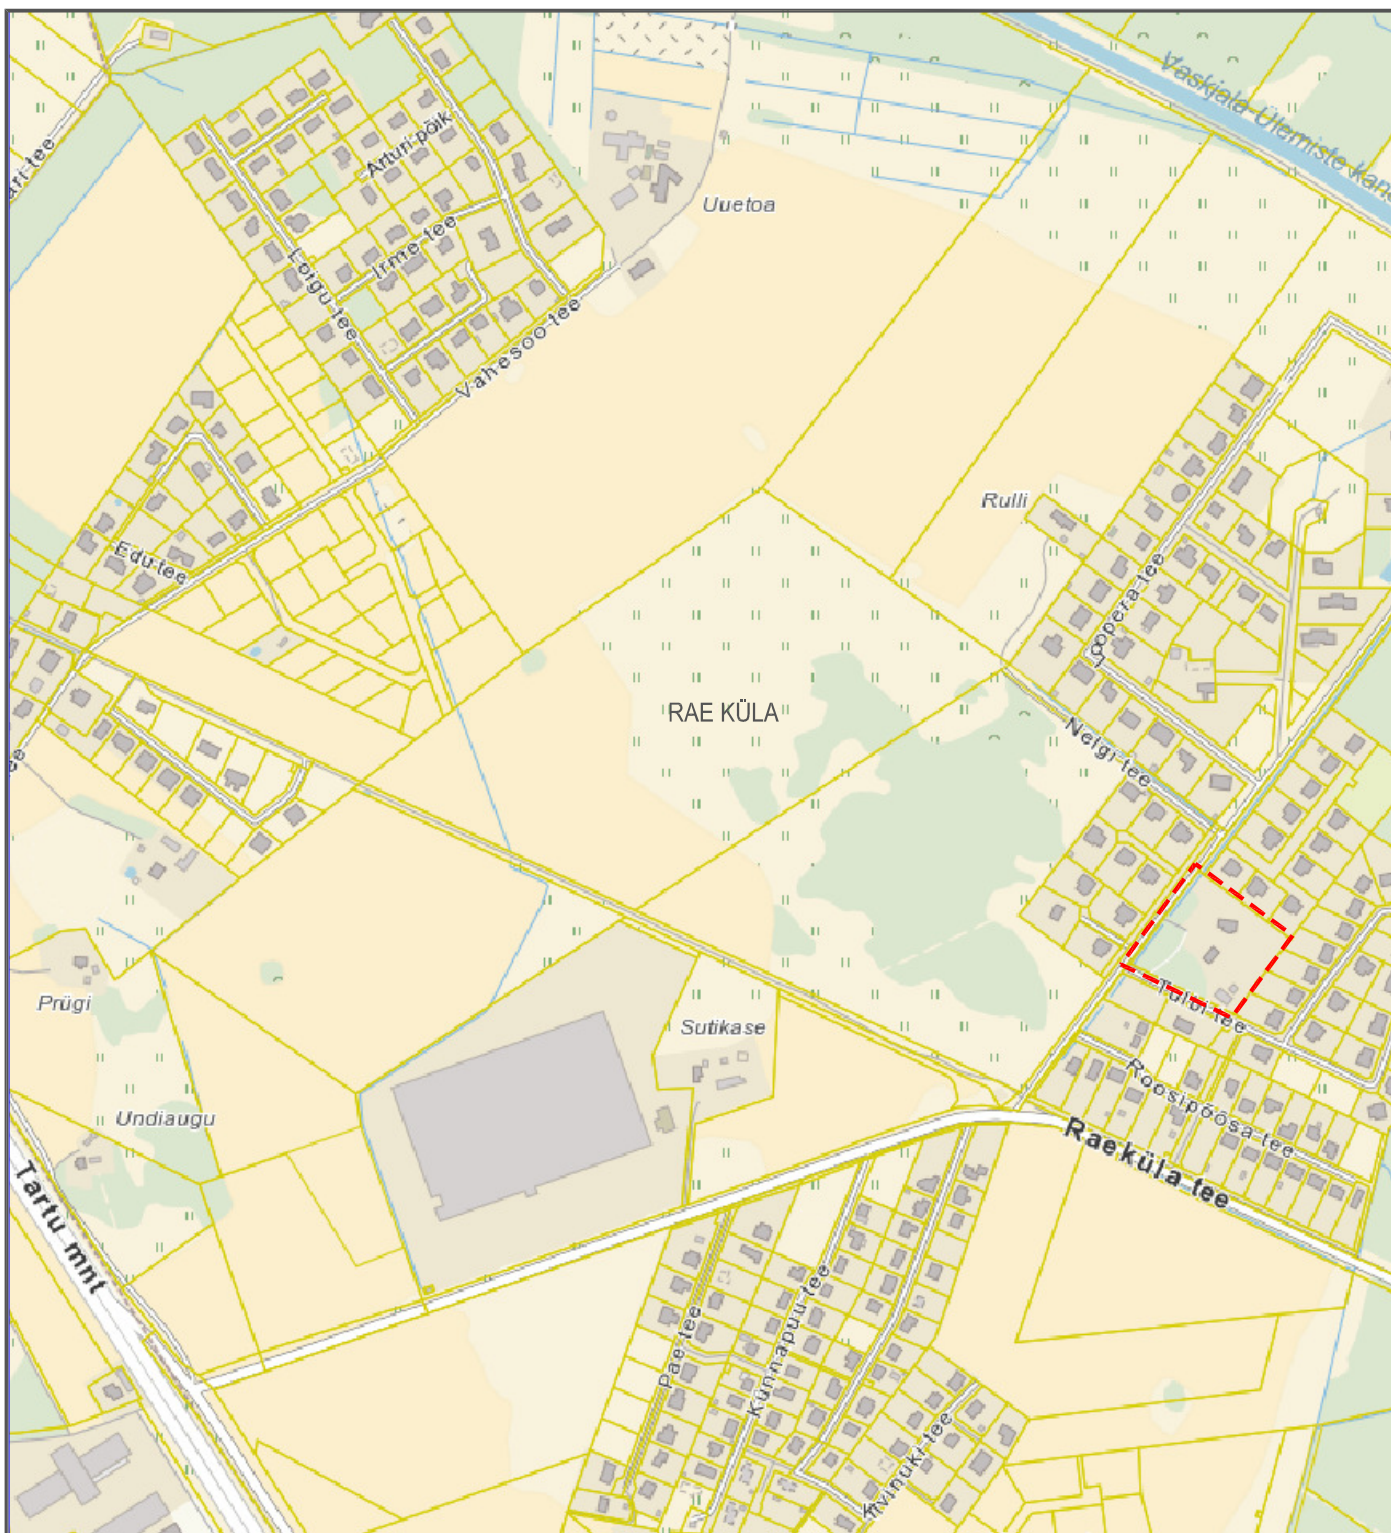

TULBI TEE 1 KINNISTU DETAILPLANEERINGU ALA

TELLIJA: RAE VALLAVALITSUS

OBJEKT: TULBI TEE 1, RAE KÜLA, RAE VALD

RESPEKT
ARHITEKTID

PROJEKT: TULBI TEE 1 KINNISTU JA LÄHIALA DETAILPLANEERING

TÖÖ NR.: 0061

STAADIUM: DETAILPLANEERING

MÕÕTKAVA: -

JOONIS: SITUATSIOONISKEEM

JOONISE NR.: DP - 01

ARHITEKT: L.TALVING

V.ARHITEKT: M.AUS

KUUPÄEV: 17.01.2018

PROJEKTEERIJA: Respekt OÜ; Reg. kood 11072103; Aadress: Suur-Sõjamäe 10a 11415 Tallinn, Tel.: 52 13 315, e-mail: respekt@arhitektid.ee