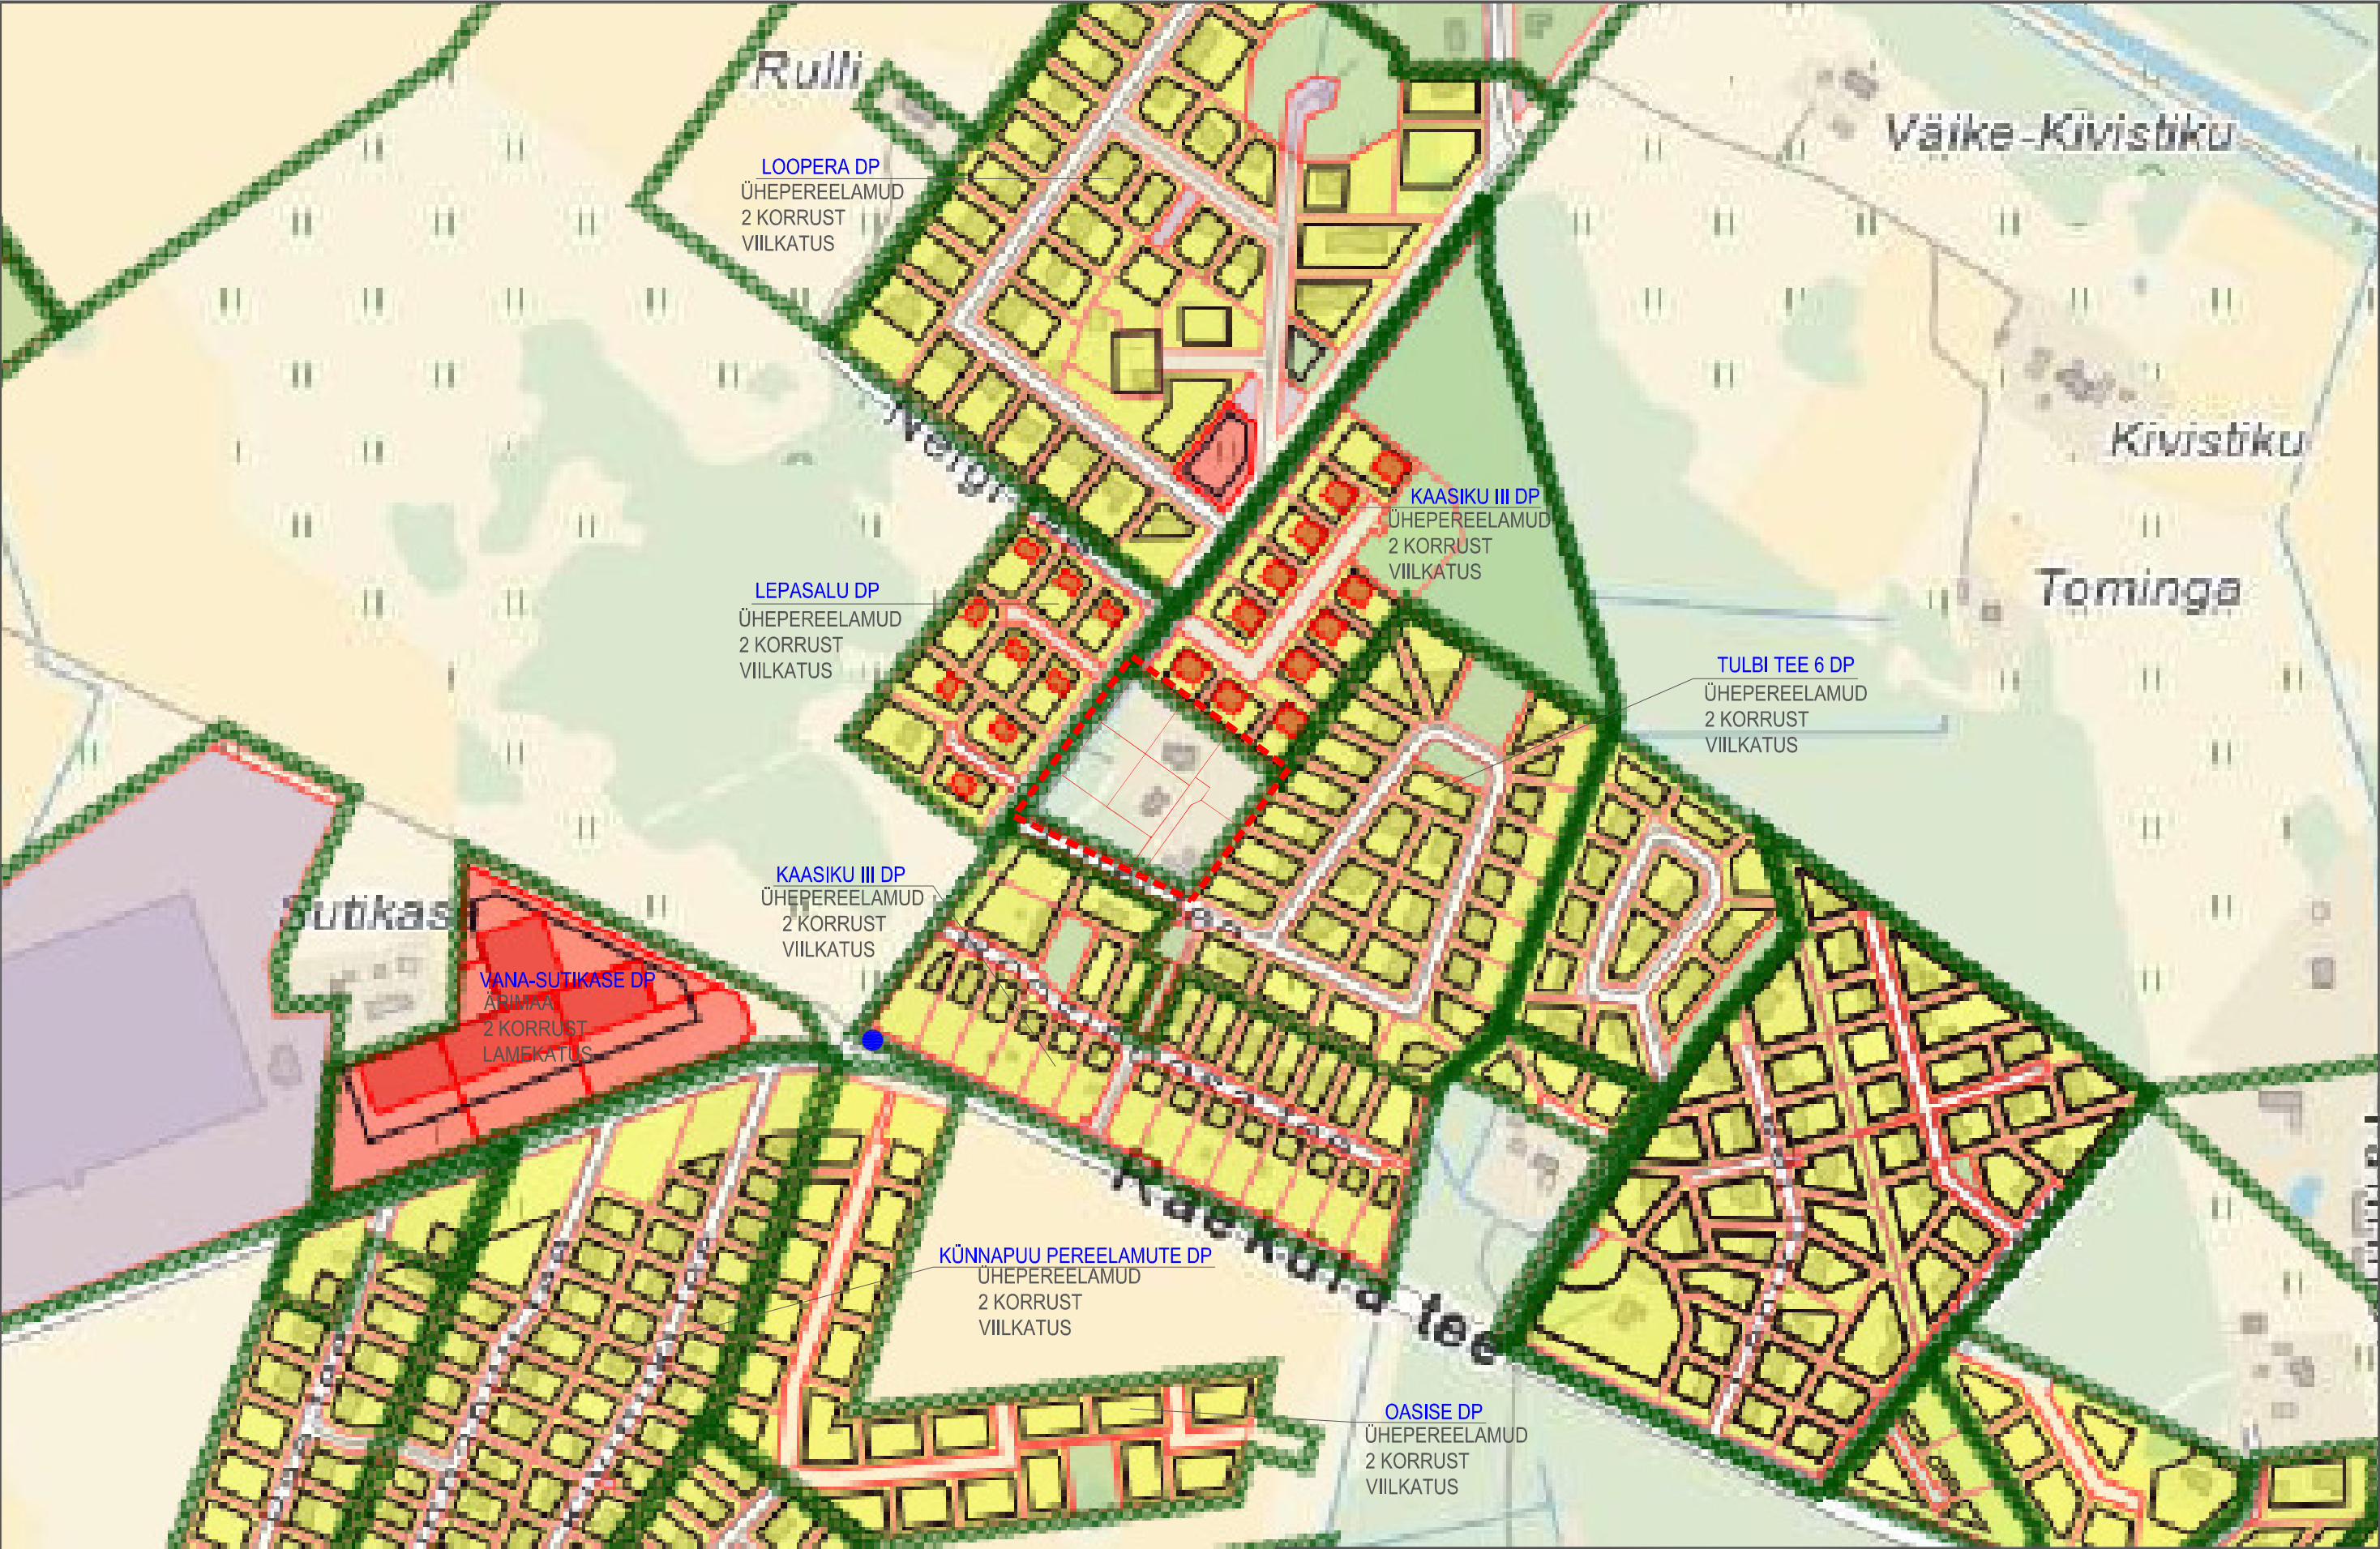


TULBI TEE 1 KINNISTU DETAILPLANEERINGU ALA
PLANEERITUD KRUNTIDE PIIR
BUSSIPEATUS

TELLIJA: RAE VALLAVALITSUS	OBJEKT: TULBI TEE 1, RAE KÜLA, RAE VALD	
PROJEKT: TULBI TEE 1 KINNISTU JA LÄHIALA DETAILPLANEERING	STADIUM: DETAILPLANEERING	TÖÖ NR.: 063-17
JONIS: KONTAKTVÕÕNDIANALÜÜS	ARHITEKT: L.TALVING	MÕÖTKAVA: -
	V.ARHITEKT: M.AUS	JOONISE NR.: DP - 02
		KUUPÄEV: 22.02.2018
PROJEKTEERIIJA: Respekt OÜ; Reg. kood 11072103; Aadress: Suur-Sõjamäe 10a 11415 Tallinn, Tel.: 52 13 315, e-mail: respekt@arhitektid.ee		