


KAASIKU PEREELAMUTE GRUPI DETAILPLANEERING M 1:1000

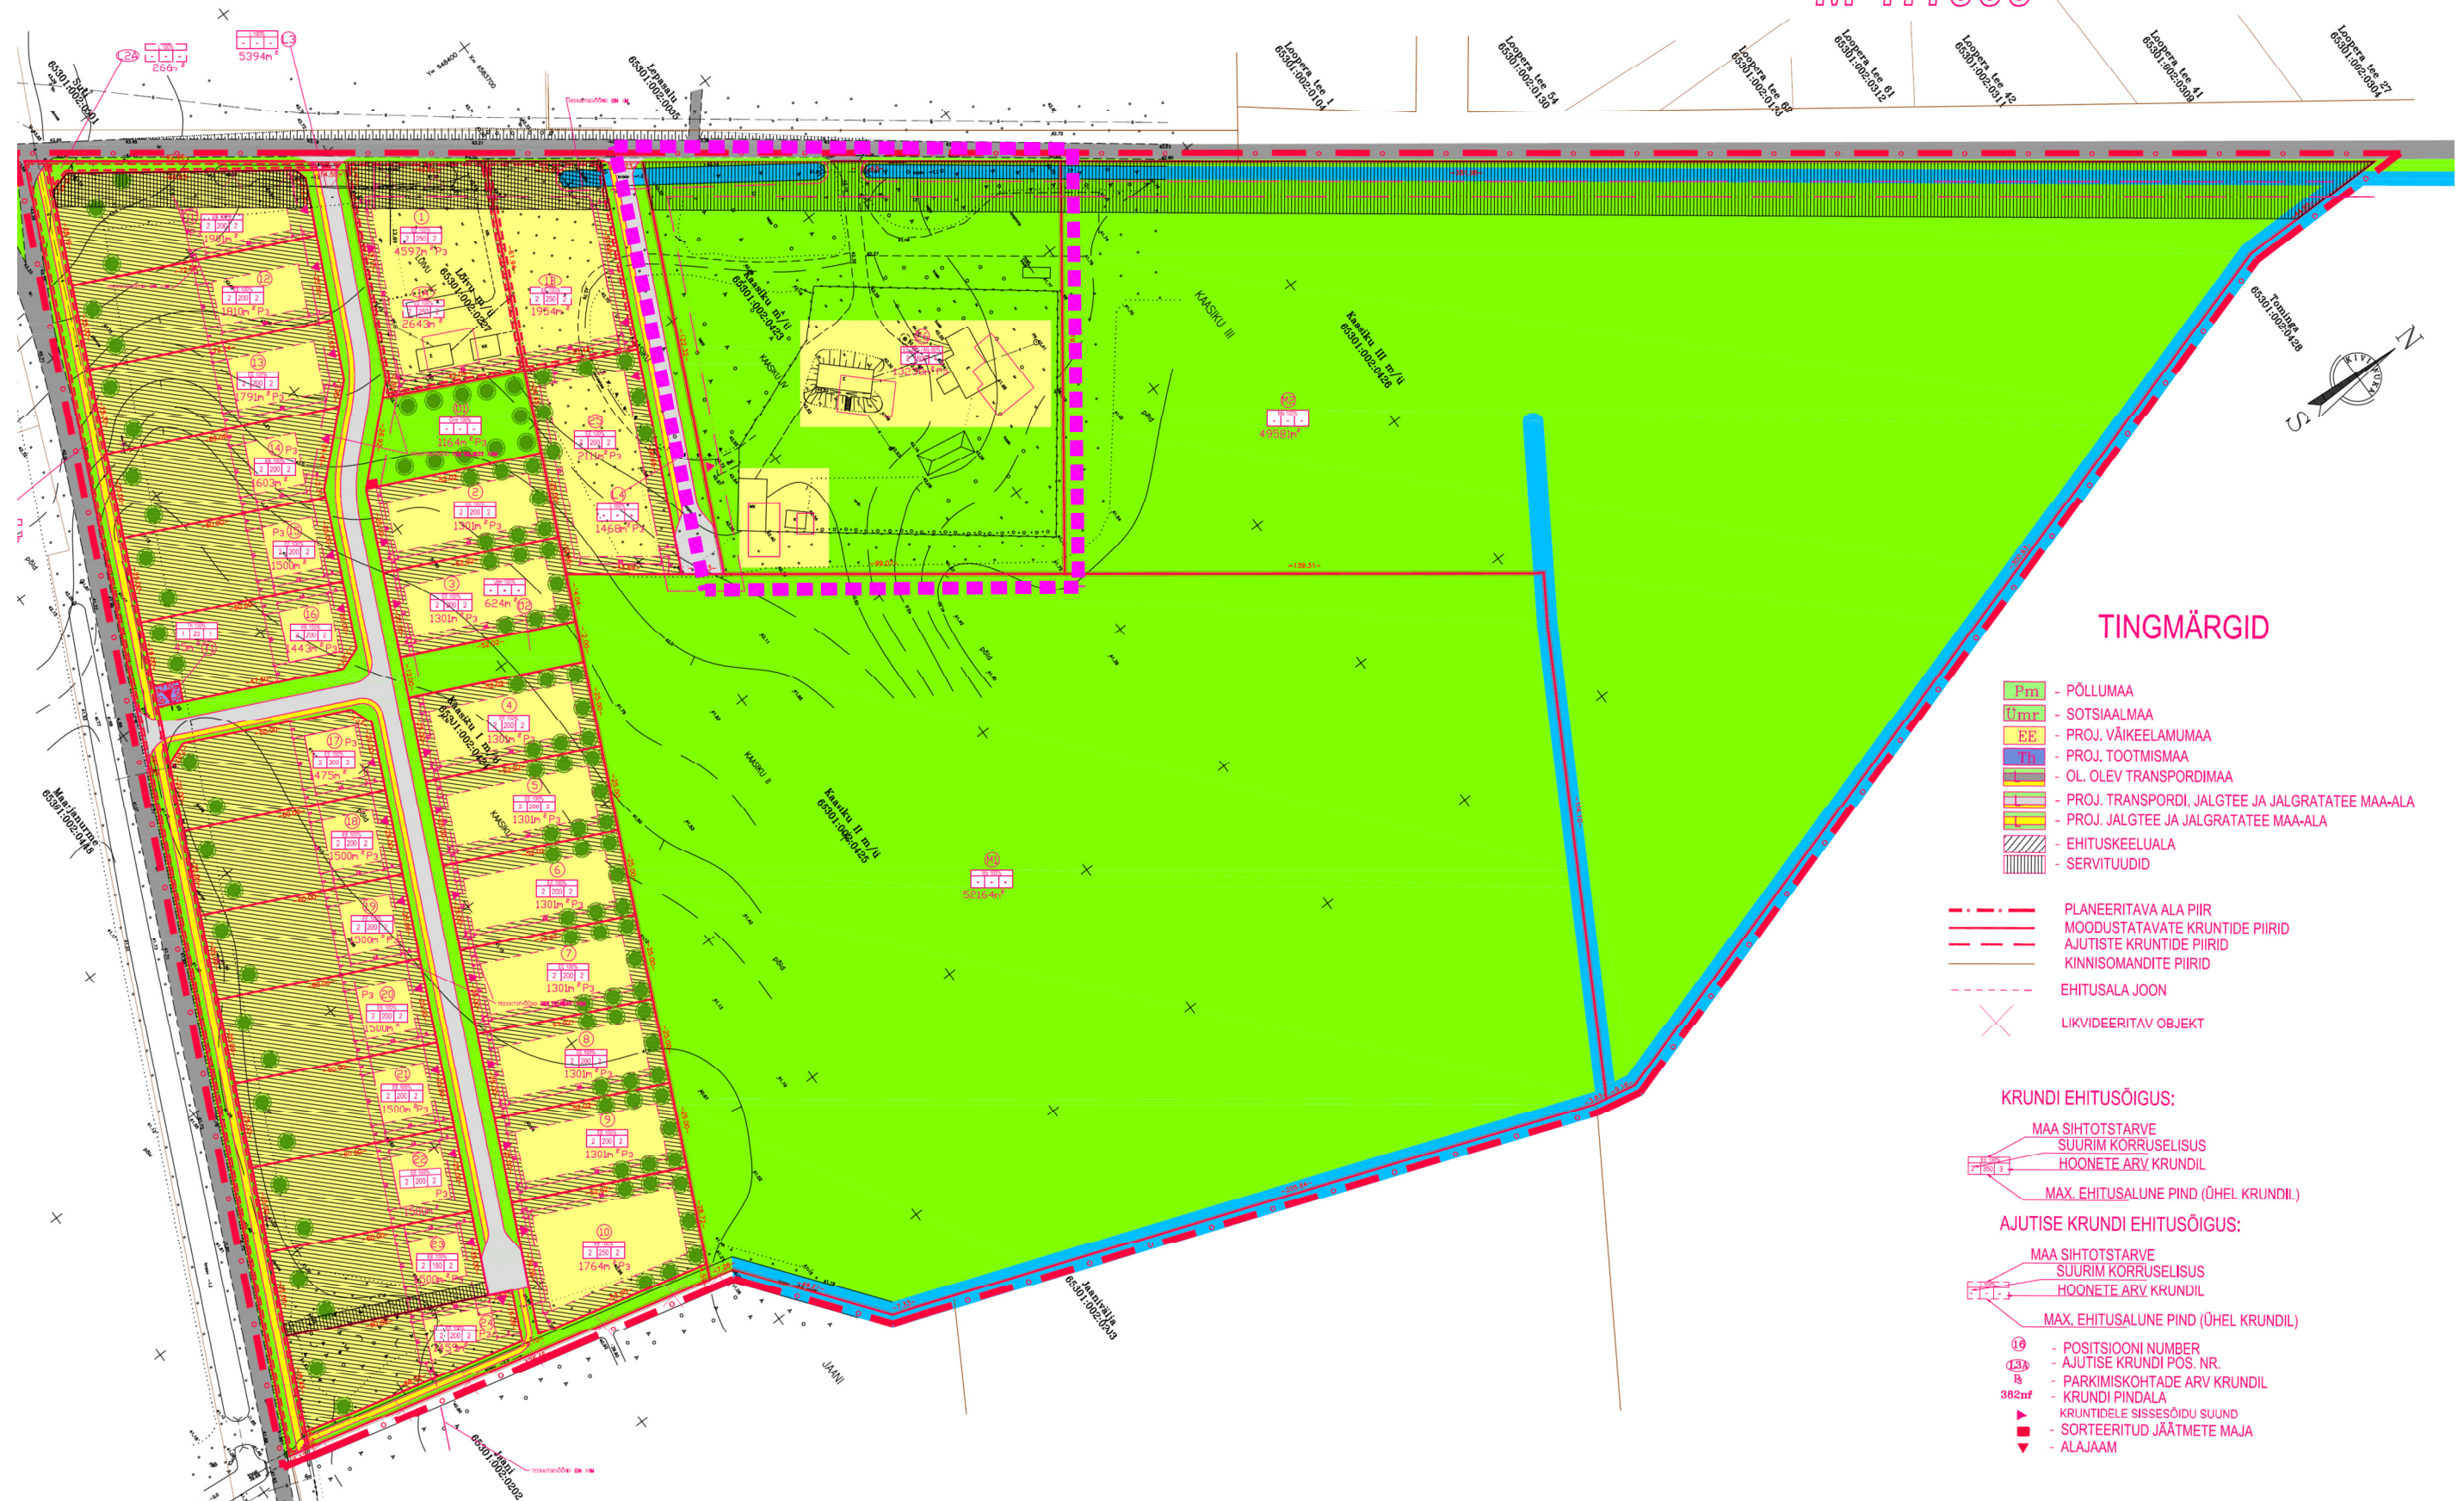

TULBI TEE 1 KINNISTU DETAILPLANEERINGU ALA

MÄRKUS:

1. ALUSEKS KAASIKU KINNISTU DETAILPLANEERING (KEHTESTATUD 21.12.2004)

TELLIJA: RAE VALLAVALITSUS

OBJEKT: TULBI TEE 1, RAE KÜLA, RAE VALD

RESPEKT
ARCHITEKTID

PROJEKT: TULBI TEE 1 KINNISTU JA LÄHIALA DETAILPLANEERING

STAADIUM: DETAILPLANEERING

JOONIS: VÄLJAVÕTE KEHTIVAST DETAILPLANEERINGUST

ARCHITEKT: L.TALVING

V.ARHITEKT: M.AUS

TÖÖ NR.: 063-17

MÕÕTKAVA: -

JOONISE NR.: DP - 06

KUUPÄEV: 12.06.2018

PROJEKTEERIJ: Respekt OÜ; Reg. kood 11072103; Aadress: Suur-Sõjamäe 10a 11415 Tallinn, Tel.: 52 13 315, e-mail: respekt@arhitektid.ee