


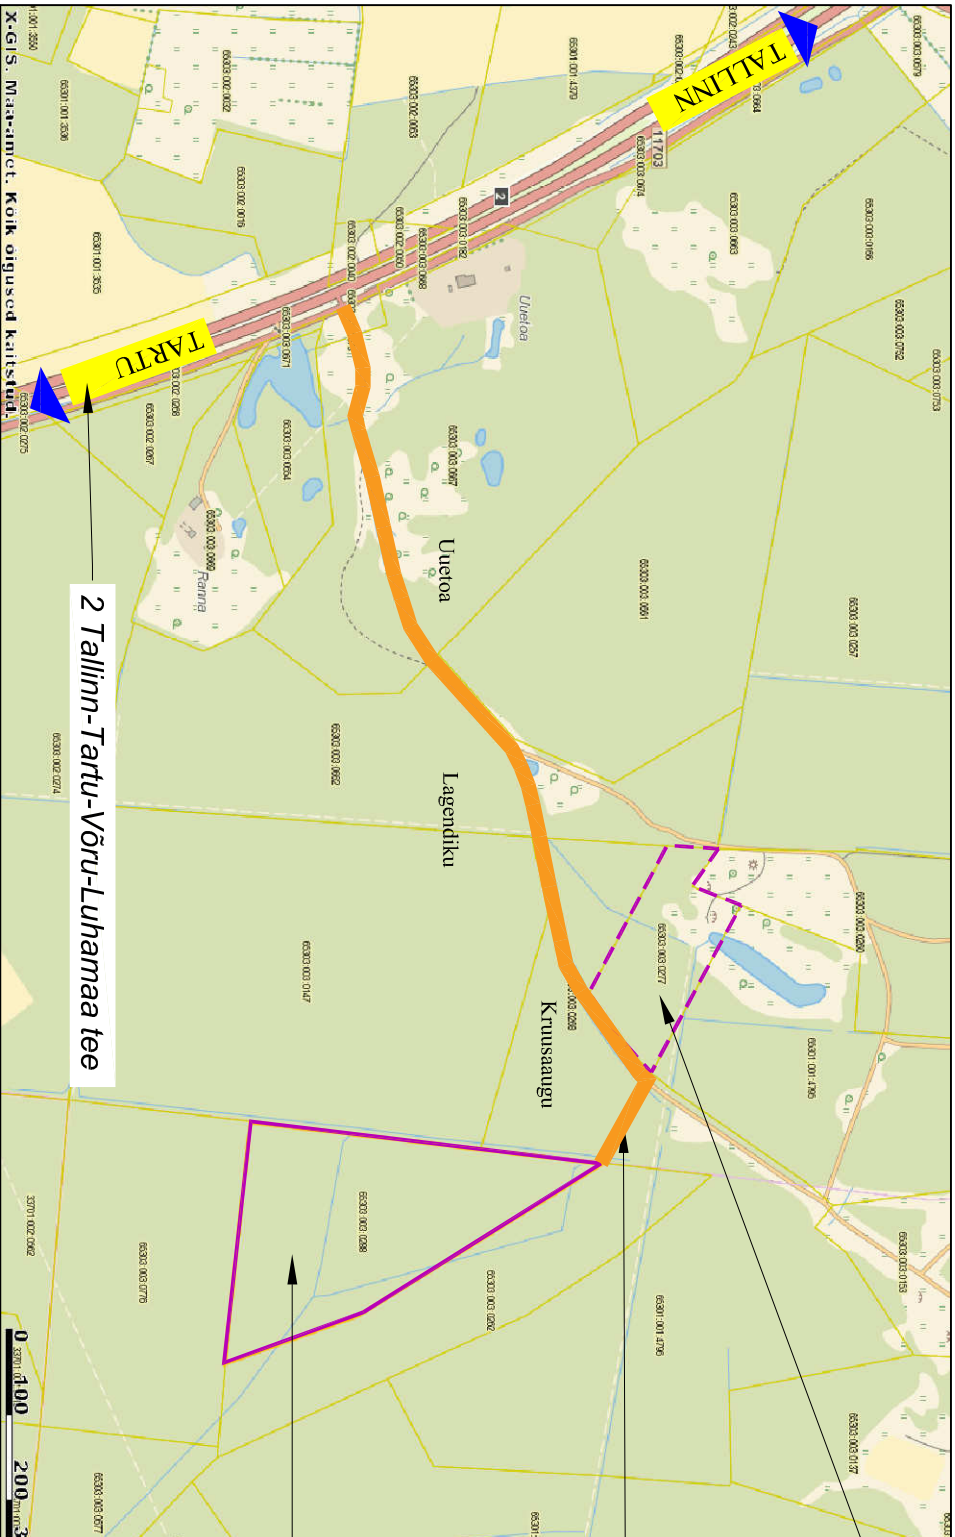


Kadi kinnistu ja lähiala detailplaneering
DP0743
algatamise taotlus 23.07.2012

juurdepääsu tee servituudi vajadusega ala
Take kinnistu kasuks läbi
Uuetoa, Legendiku ja Kruusaangu kinnistute

planeeritav ala
Take kinnistu ja lähiala detailplaneering
DP0979
algatamine 24.10.2017 korraldus nr. 1483

KONTAKTVÖÖNDI SKEEM

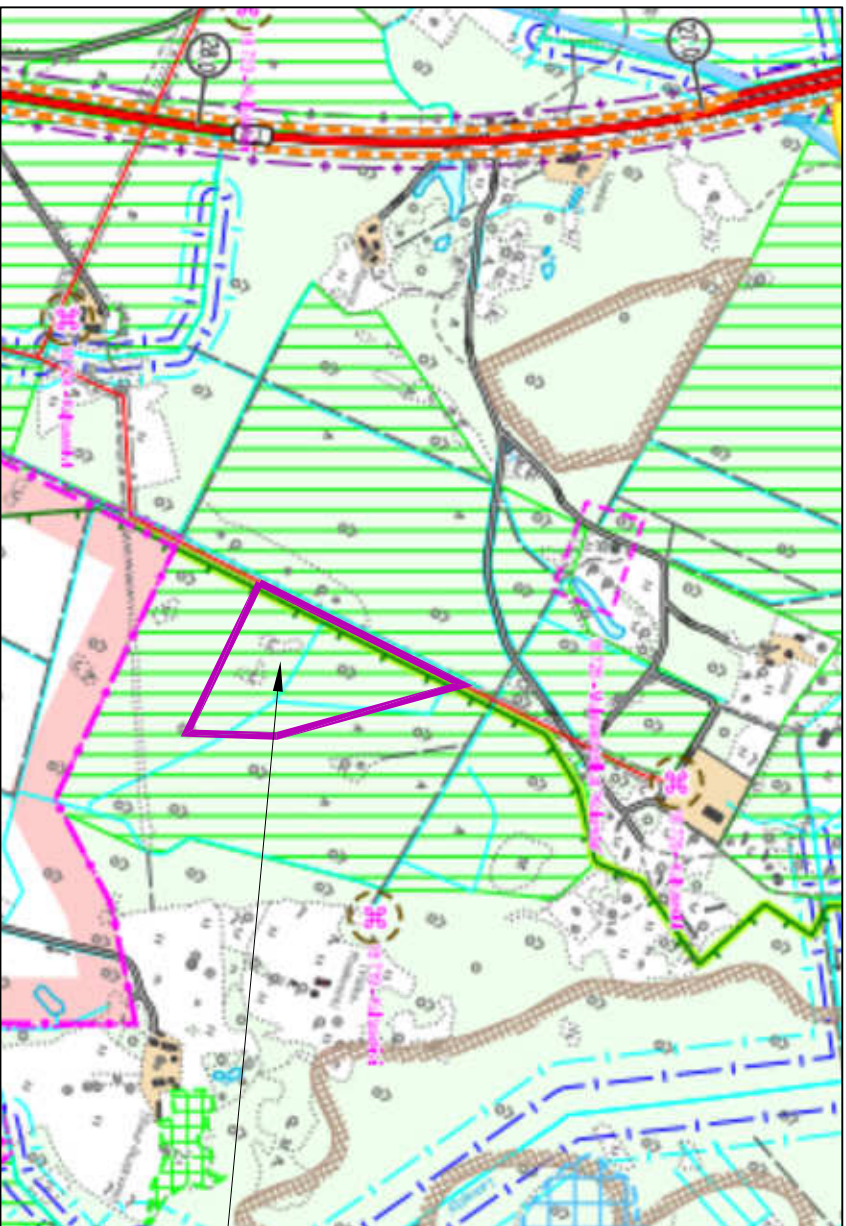

TINGMÄRGID

	PLANEERITAVA ALA PIIR
	ALGATAMISE TAOTLUSEGA DETAILPLANEERING
	ALGATATUD DETAILPLANEERING
	METSAMAJANDUSMAA
	ROHEVÖRGUSTIK
	MAAPARANDUSOBJEKTID
	MAARDLA
	VALLA PIIR

planeeritav ala Take kinnistu

VAHTRA GRUPP OÜ REG.NR.11176431 EEP 000502 Häälil 4 Tallinn 13521 GSM 52 74 119 katri.vahtra@gmail.com		TÖÖ NIMETUS		ARUVALLA KÜLA TAKLE KINNISTU JA LÄHIALA DETAILPLANEERING	
volitatud arhitekt 7		K. VAHTER		JOOINIS	
				KONTAKTVÖÖNDI SKEEM	
				HUUVITATUD ISIK	
				OÜ REVAL KINNISVARA	
				TÖÖ NR.	
				DP114-18	
				MÕÖT	
				1 : 10000	
				JOOINISE NR.	
				DP 2	

VÄLJAVÕTE RAE VALLA ÜLDPLANEERINGUST