


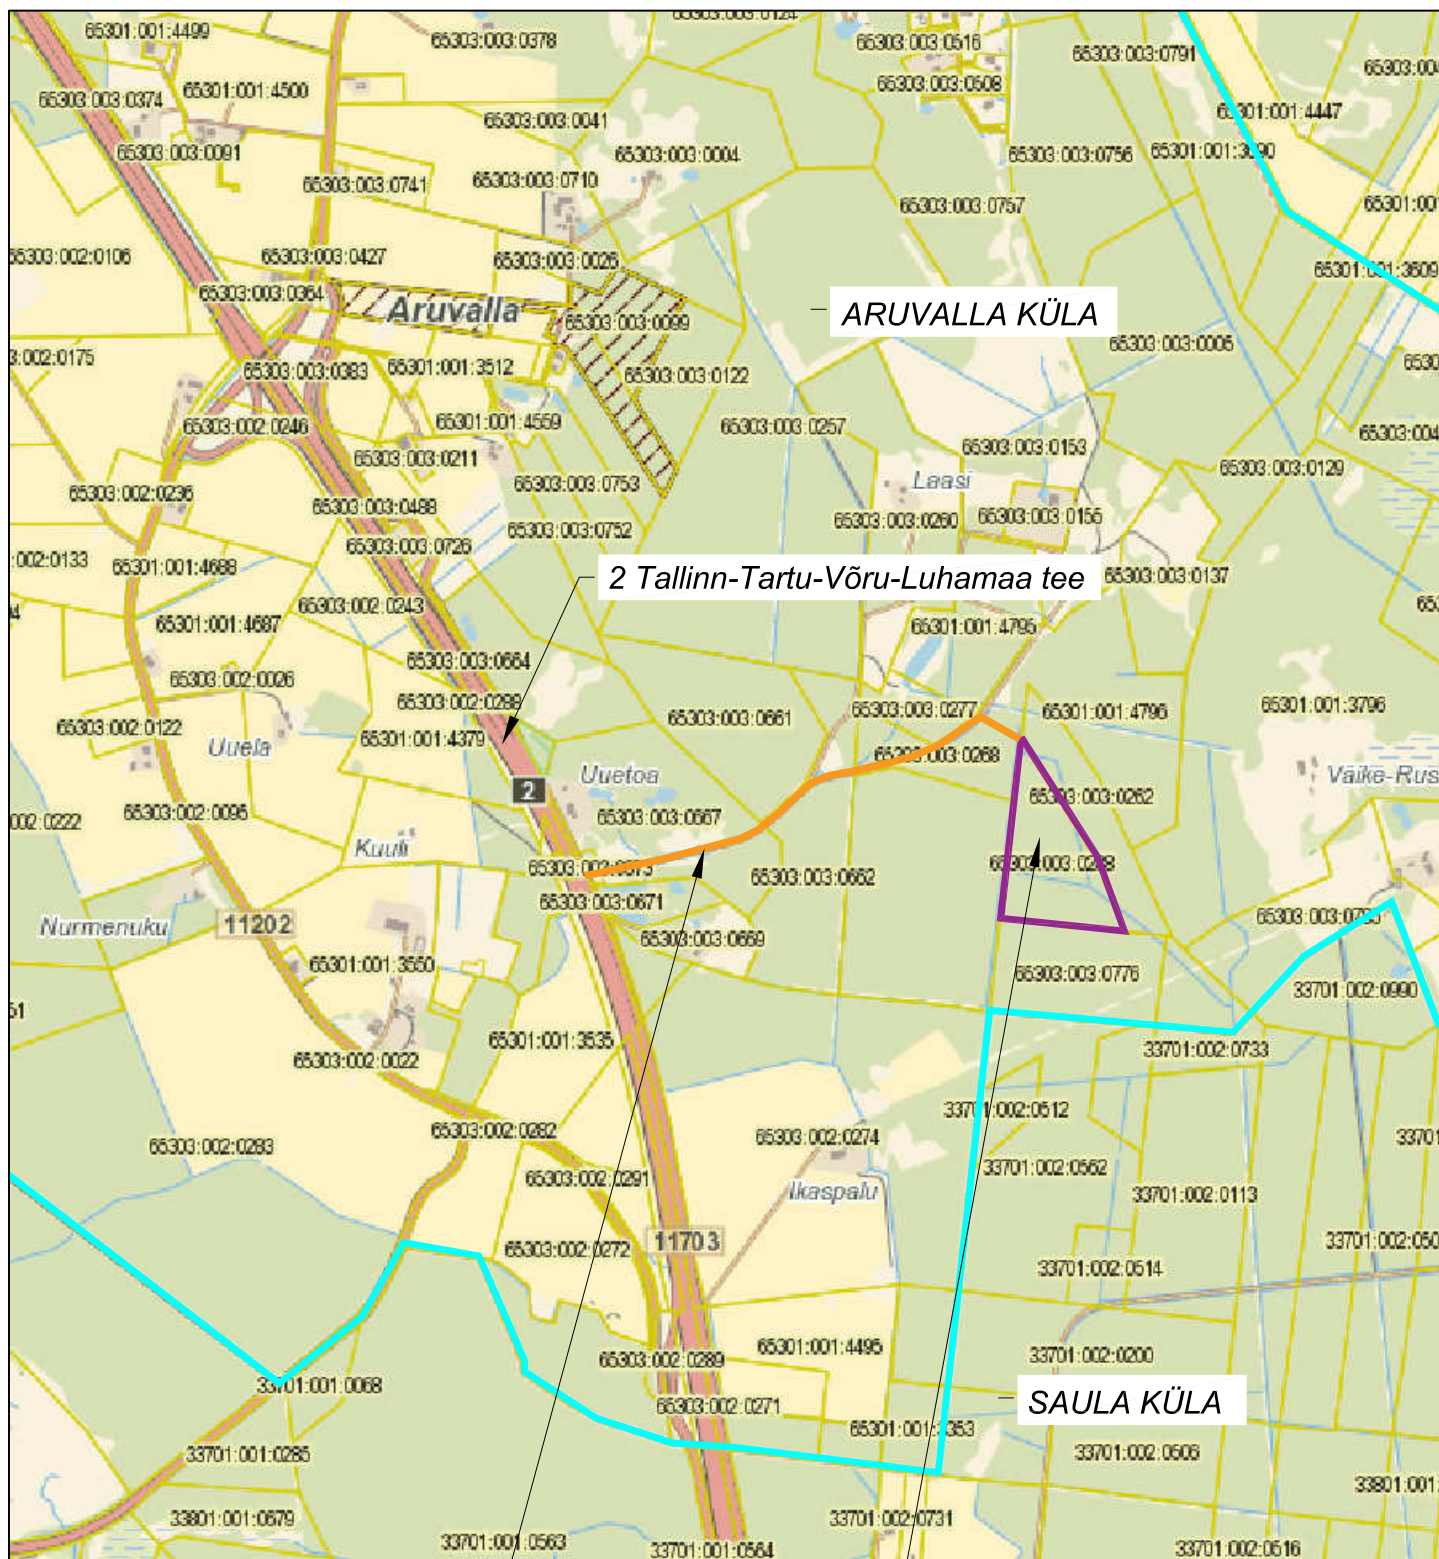

juurdepääs planeeritavale alale

planeeritav ala, TAKLE kinnistu

TINGMÄRGID

KÜLA PIIR

VAHTRA GRUPP OÜ REG.NR.11176431 EEP 000502 Hälli 4 Tallinn 13521 GSM 52 74 119 katrin.vahter@gmail.com		TÖÖ NIMETUS					
		ARUVALLA KÜLA TAKLE KINNISTU JA LÄHIALA DETAILPLANEERING					
JOONIS		SITUATSIOONISKEEM				ADDRESS	
						TAKLE KINNISTU ARUVALLA KÜLA RAE VALD	
volitatud arhitekt 7	K. VAHTER	HUVITATUD ISIK		TÖÖ NR.		MOOT	JOONISE NR.
		OÜ REVAL KINNISVARA		DP114-18			DP 1
		KUUPÄEV		juuni 2018			