


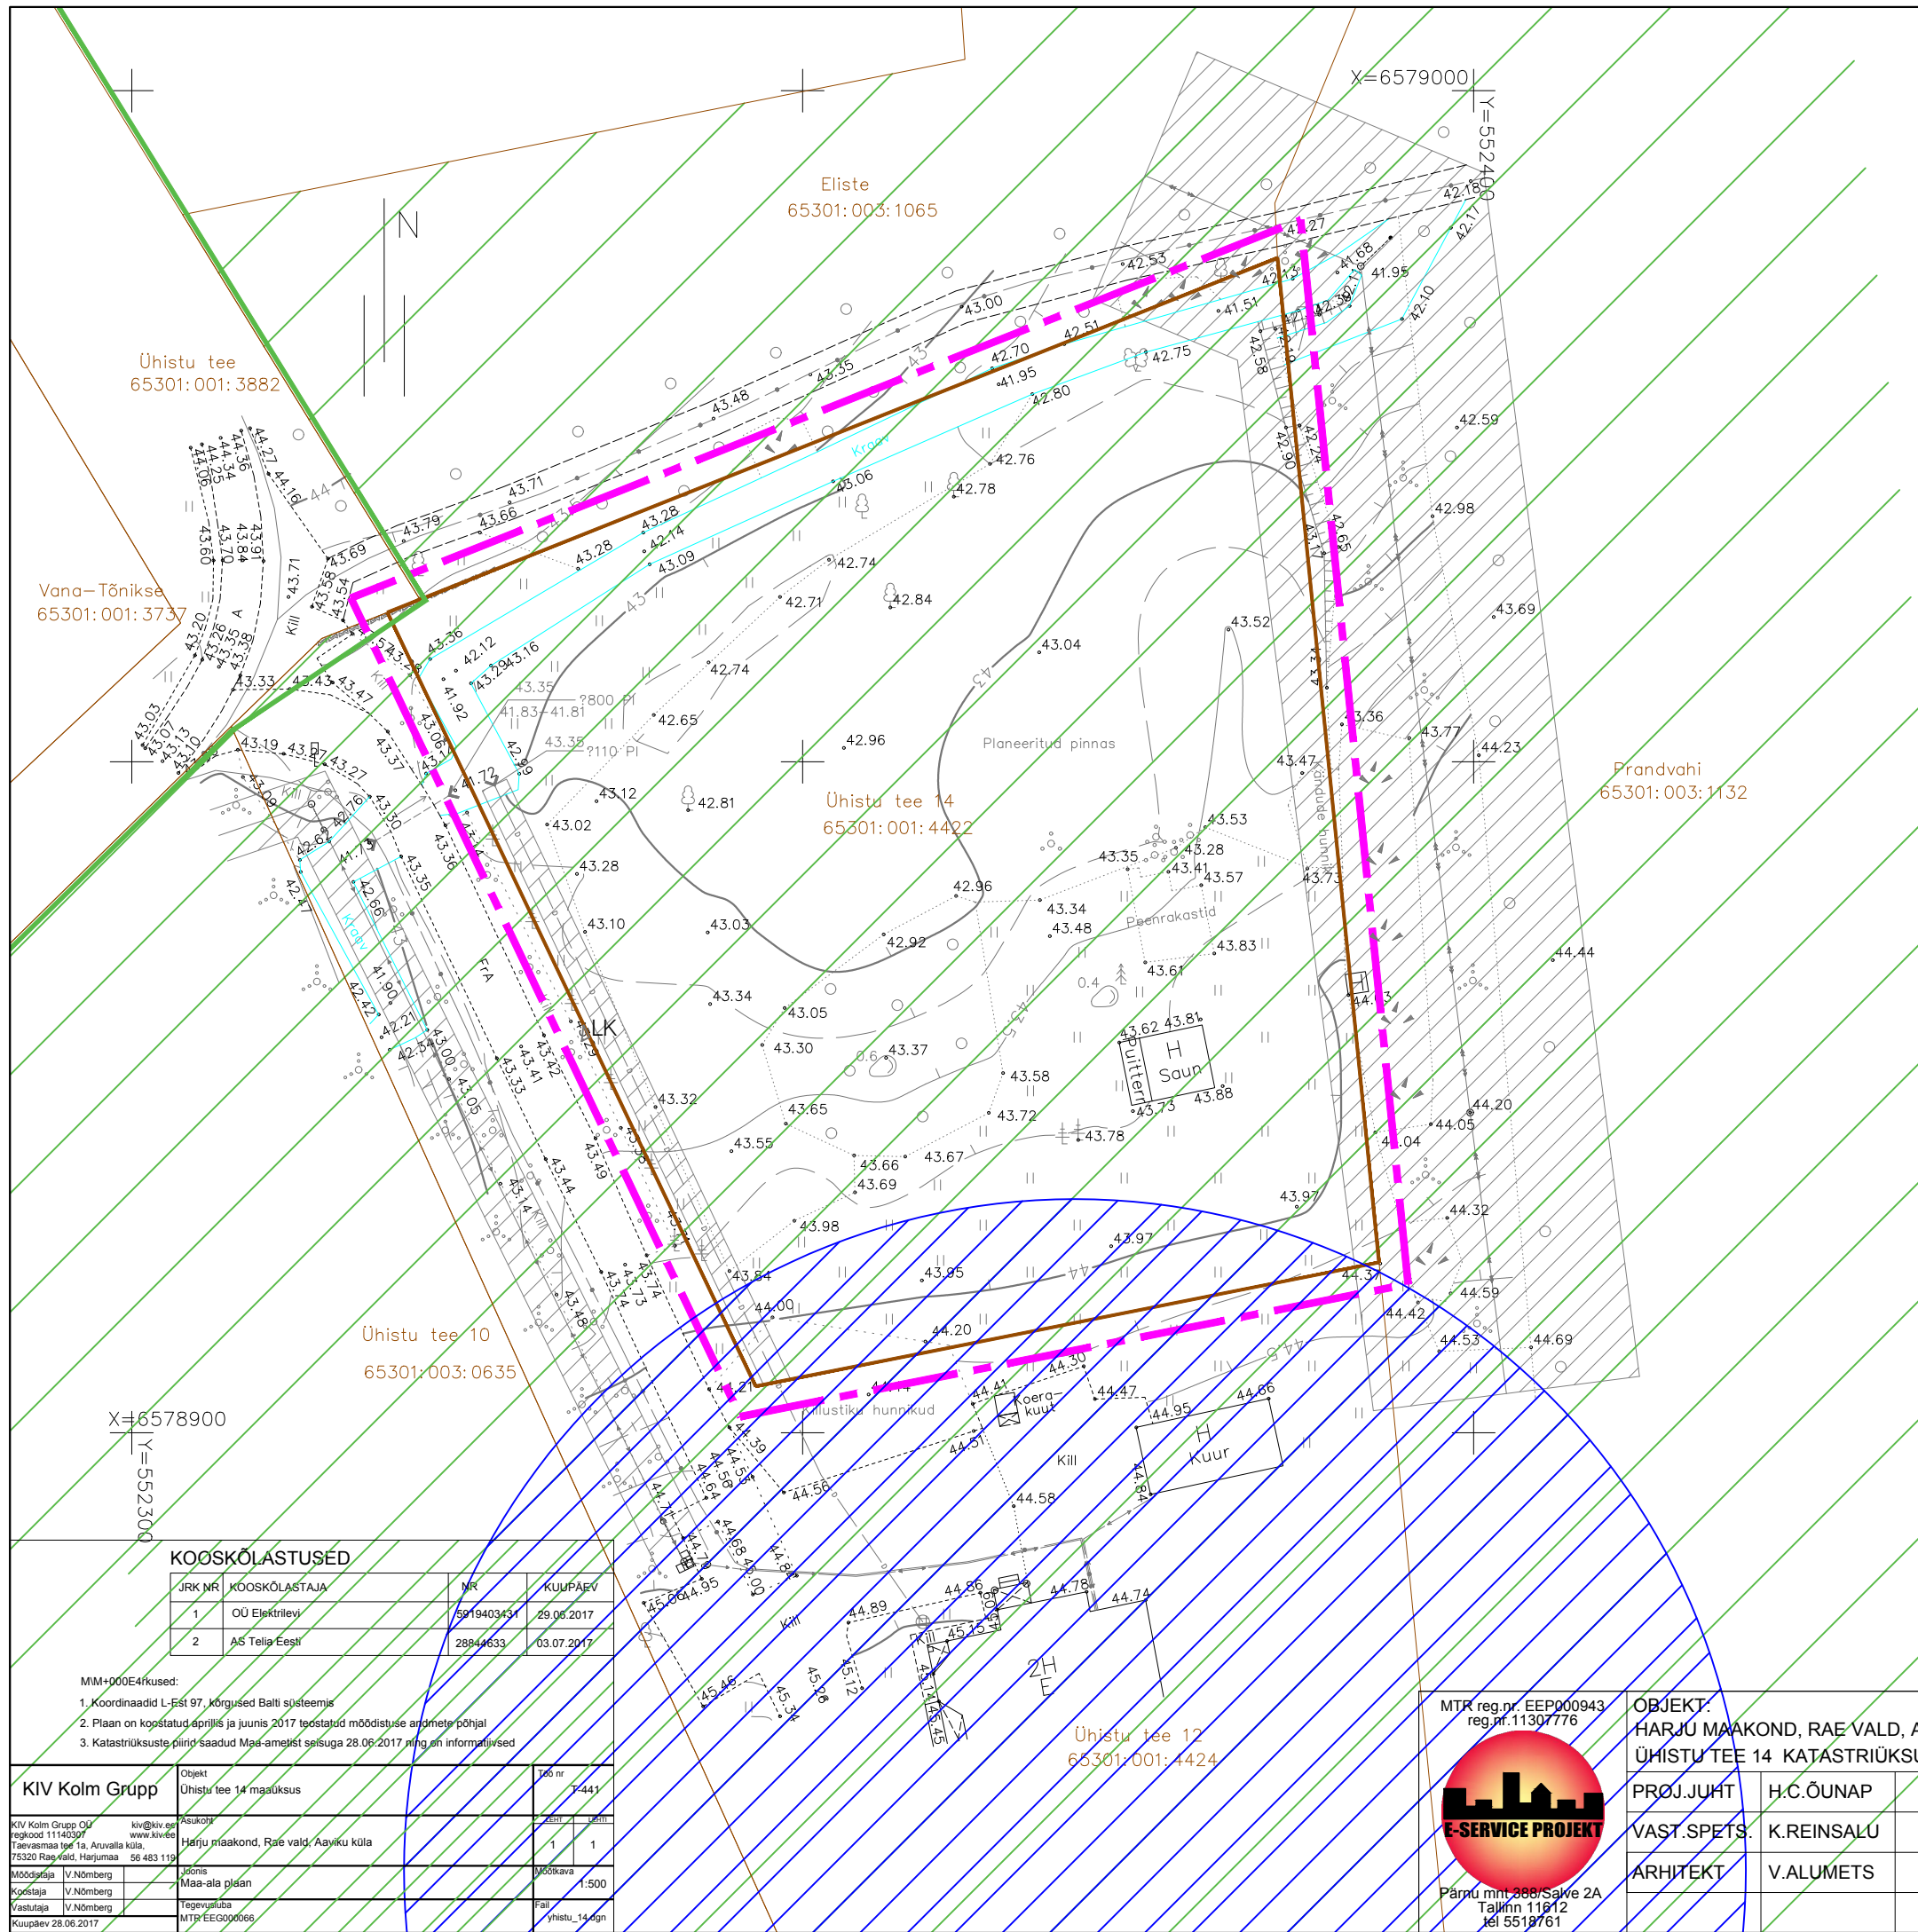

TINGMÄRGID

- PLANEERITAV ALA
- KINNISOMANDI PIIRID
- OLEMASOLEV TEE
- OLEMASOLEV HOONE
- OLEMASOLEV KRAAV
- OL.OLEV ELEKRTRIÕHULIIN
- OL.OLEV ELEKRTRIMAAKAABEL
- OL.OLEV SIDEKAABEL
- OL.OLEV 0.4kV LIITUMISKAPP
- OL.OLEV DRENAAZ
- OL.OLEV PUU
- OL.OLEVA TEHNOVÕRGU KAITSEVÖÖND
- OL.OLEVA PUURKAEVU SAN.KAITSEALA
- ROHEVÕRGUSTIKU T10 ALA

KOOSKÖLASTUSED

JRK NR	KOOSKÖLASTAJA	NR	KUUPÄEV
1	OÜ Elektrilevi	5019403431	29.06.2017
2	AS Telia Eesti	28949633	03.07.2017

MM+000E4rkused:

- Koordinaadid L-Est 97, kõrgused Balti süsteemis
- Plaan on koostatud aprillis ja juunis 2017 teostatud mõõdistuse andmete põhjal
- Katastrüksuste piirid saadud Maa-ameti seisuga 28.06.2017 ning on informatiivsed

KIV Kolm Grupp	Objekt	Uhistu tee 14 maaüksus	100 nr	7-441
KIV Kolm Grupp OÜ	Asukoht	Harju maakond, Rae vald, Aaviku küla	1	1
regikood 11140307	www.kiv.ee			
Tänavamäär 196/1a, Aruvalle küla,				
75320 Raevald, Harjumaa				
55 483 119				
Mõõdustaja	V.Nõmberg	Joonis	Mõõkava	1:500
Koostaja	V.Nõmberg	Maa-ala plaan		
Vastutaja	V.Nõmberg	Tegevusloa		
		MTB EEO000086		
Kuupäev 28.06.2017				

MTR reg.nr. EEP000943
reg.nr. 11307776

Pärnu mnt 388/Säve 2A
Tallinn 11012
tel 5519761

OBJEKT:	HARJU MAAKOND, RAE VALD, AAVIKU KÜLA ÜHISTU TEE 14 KATASTRÜKSUSE JA LÄHIALA DETAILPLANEERING			PR.NR: 185-2017D
PROJ. JUHT	H.C.ÕUNAP		JOONIS:	1:500
VAST.SPETS.	K.REINSALU		TUGIPLAAN	
ARHITEKT	V.ALUMETS		TELLIJA: RAE VALD	
			HUVITATUD ISIK: Toomas Suimets	2