

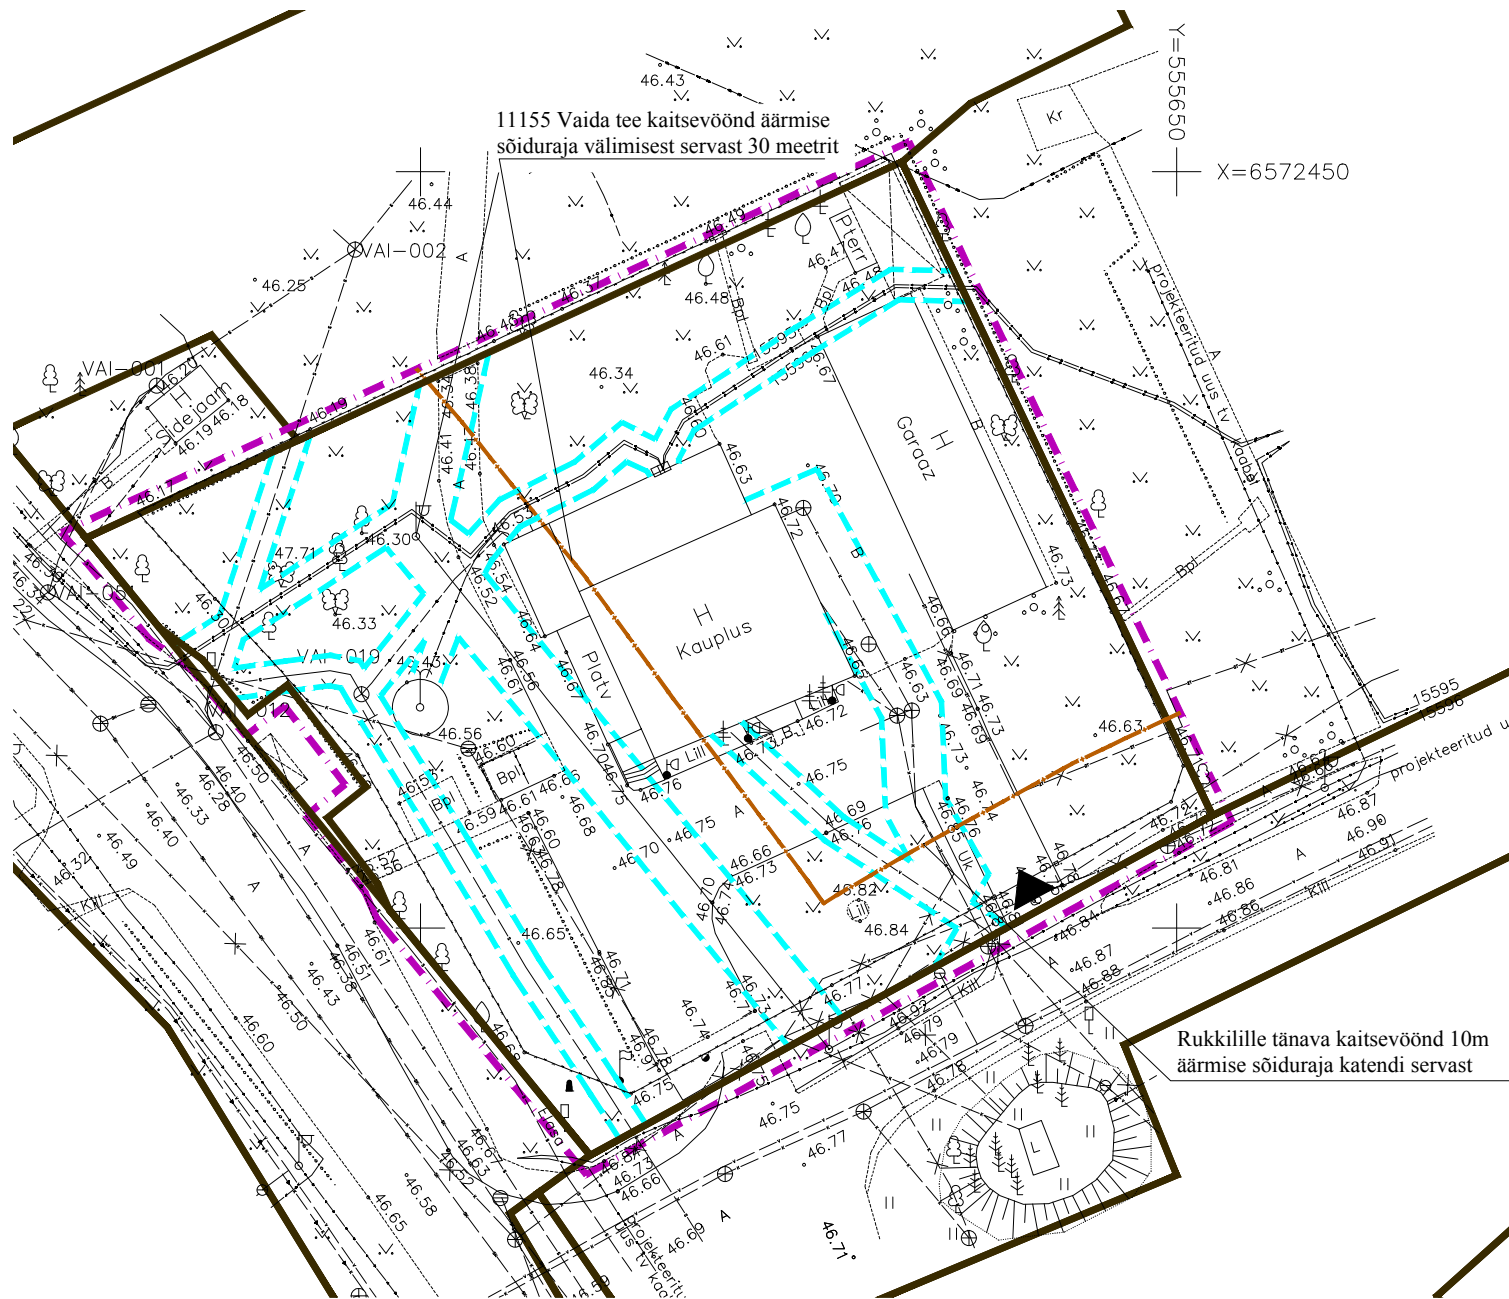
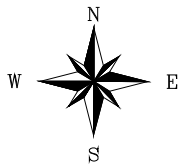


Foto 1. Vaade Rukkilille tänavalt planeeritavale alale.



Foto 2. Vaade planeeritavale alale 11155 Vaida teelt

TINGMÄRGID

OLEMASOLEV

- KINNISTU PIIR
- VEETORUSTIK
- KANALISATSIOONITORUSTIK
- SADEMEVEETORUSTIK
- 0,4kV MAAKAABEL
- SIDEKAABEL
- JUURDEPÄÄS KINNISTULE

PLANEERITAV

- PLANEERITAVA ALA PIIR

Piirangud:

- 1* 11155 Vaida tee kaitsevöönd äärmise sõiduraja välimisest servast 30 meetrit;
- 2* Rukkilille tänava kaitsevöönd 10 m äärmise sõiduraja katendi servast;
- 3* Elektrimaakaabelliin: väline tunnus MKL28041731; kaitsevöönd 1 m mõlemal pool liini;
- 4* Elektrimaakaabelliin: väline tunnus MKL29681639; kaitsevöönd 1 m mõlemal pool liini;
- 5* Elektrimaakaabelliin: väline tunnus KKL215826232; kaitsevöönd 1 m mõlemal pool liini;
- 6* Tänavavalgustus (õhuliin); kaitsevöönd 2m mõlemal pool liini;
- 7* Sideehitis: väline tunnus 150414649; kaitsevöönd 1 m mõlemal pool liini;
- 8* Sideehitis: väline tunnus 47042156; kaitsevöönd 1 m mõlemal pool liini;
- 9* Sideehitis: väline tunnus 47041578; kaitsevöönd 1 m mõlemal pool liini;
- 10* Sideehitis: väline tunnus ELA085; kaitsevöönd 1 m mõlemal pool liini;
- 11* Kanalisatsioonitorustik, kaitsevöönd 2m;
- 12* Veetorustik, kaitsevöönd 1m.

Märkused:

- 1) Geodeetilise alusplaani on mõõdistanud KIV Kolm Grupp OÜ 08.12. 2017a. Töö nr: T-457.
- 2) Koordinaadid L-EST '97 süsteemis, kõrgused Balti 1977.a. süsteemis.

 FerrySan OÜ Kuuseheki 32-6 76505 Saue Harjumaa Tel. 52 21744 MTR reg nr: EEP002230	Huvitatud isik Artur Kala				
	Töö nimetus ja aadress Vaida aleviku Rukkilille tee 1 kinnistu detailplaneering Vaida alevik, Rae vald, Harju maakond				
Arhitekt Janika Jürgenson	Joonise nimetus TUGIPLAAN				Staadium DP
	Kuupäev 04.02.2019 a.	Mõõt 1:500	Töö nr 9-17	Joonis 3	Jooniseid 4