

TINGMÄRGID


- PLANEERITAVA ALA PIIR
- MOODUSTATAV KINNISTU PIIR
- PLANEERITAV HOONESTUSALA
- KINNISTU PIIR
- OLEMASOLEV HOONE
- PLANEERITAVA HOONE VÕIMALIK ASUKOHT
- PLANEERITAV SÕIDUTEE
- OLEMASOLEV AUTOLIIKLUSE ALA
- KONTAKTVÕÖNDIS PAIKNEV KEHTESTATUD DETAILPLANEERING
- KONTAKTVÕÖNDIS PAIKNEV MENETLETAV DETAILPLANEERING
- VEEKOGU, VEEHAARE

KONTAKTVÕÖNDI ALAL PAIKNEVA KEHTESTATUD DETAILPLANEERINGUGA KAVANDATUD:

- KRUNDI PIIR
- HOONESTUSALA
- HOONE VÕIMALIK ASUKOHT
- VAREM PLANEERITUD AUTOLIIKLUSE ALA
- JALAKÄIJATE ALA
- KÕRGHALJASTUS
- MÄNGUVÄLJAKU VÕIMALIK ASUKOHT

KRUNTIDE SIHTOTASTARBED (sh. planeeritavad)

- SIHTOTSTARBETA MAA
- ELAMUMAA
- SOTSIAALMAA
- MAATULUNDUSMAA
- HALJASALA JA PARKMETSALA
- JÄÄTMEHOIDLA MAA

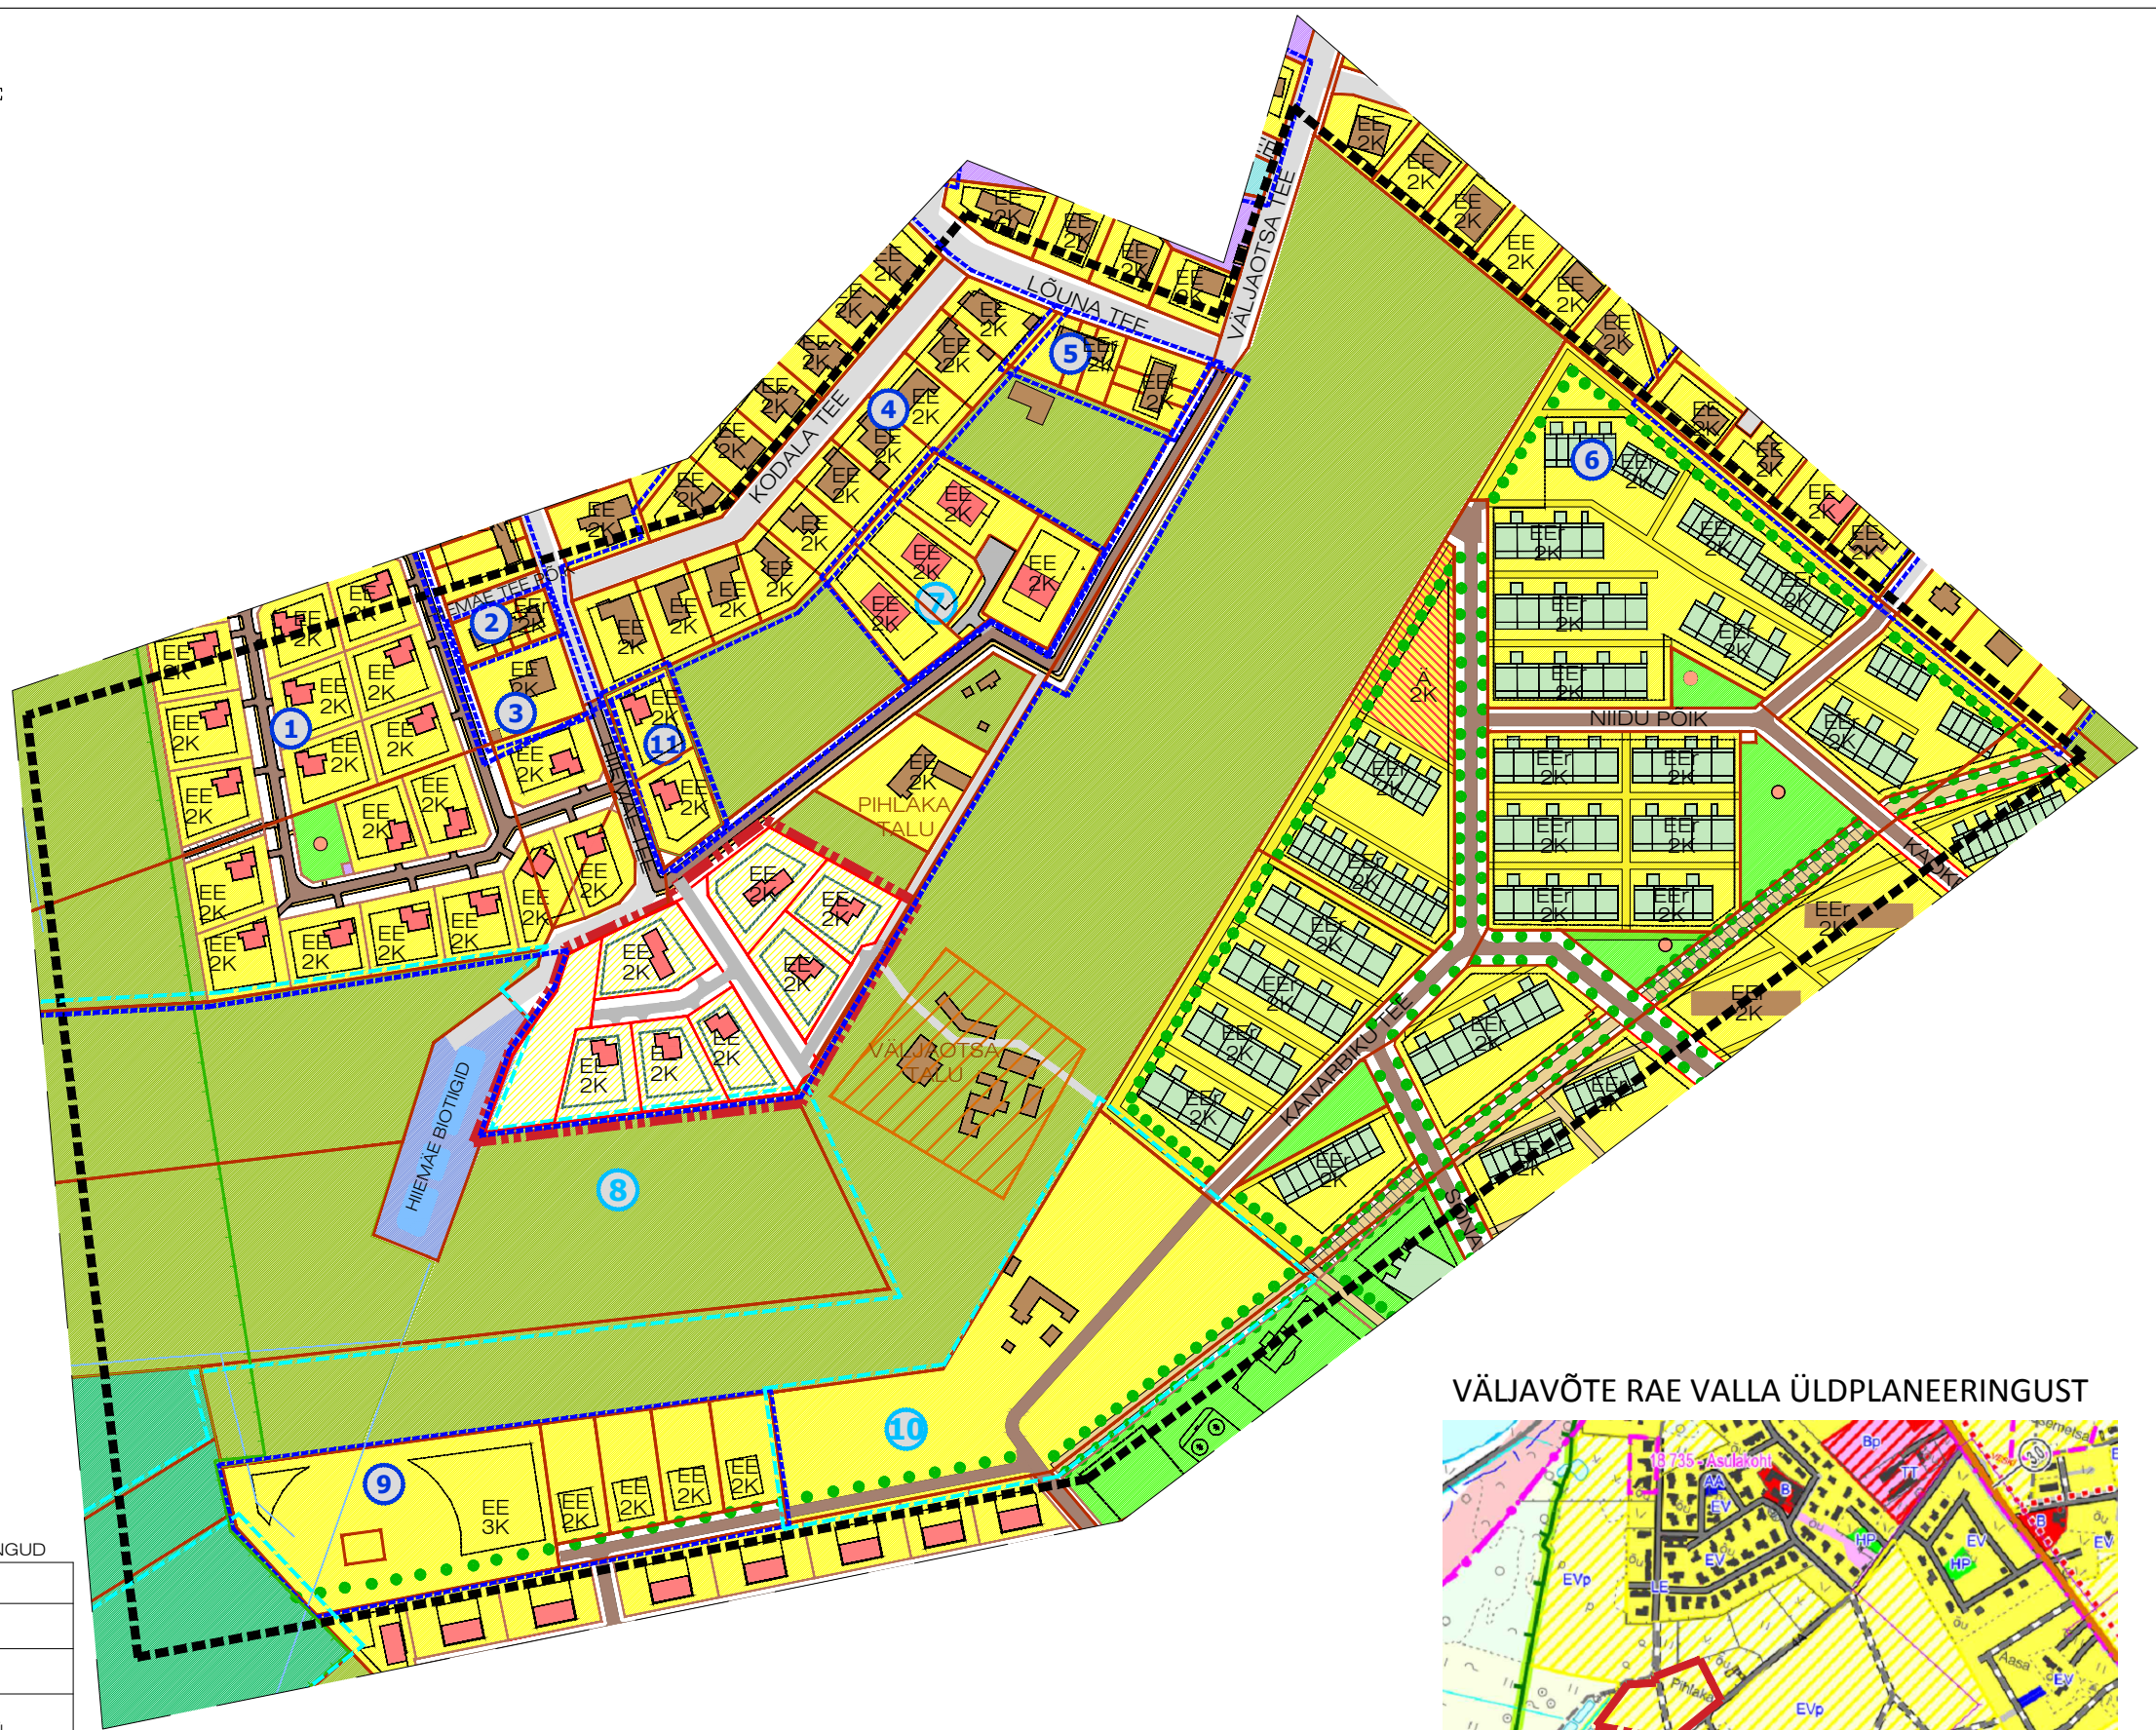

VÄLJAVÕTE RAE VALLA ÜLDPLANEERINGUST



PLANEERINGUALA LÄHIÜMBRUSES ALGATATUD JA KEHTESTATUD DETAILPLANEERINGUD

Jrk nr	DP nimetus	Stadium
1	DP 0631 - JÄRVEKÜLA HIIEMÄE KINNISTUTE PIIRKONNA JA LÄHIALA DETAILPLANEERING	KEHTESTATUD 2016 Koostanud: Optimal Projekt OÜ
2	DP 0046 - KODALA 43 KINNISTU DETAILPLANEERING	KEHTESTATUD 2001 Koostanud: Helle Kulbas
3	DP 0021 - OÜ KODALA JÄRVEKÜLA RIDAELAMUKRUNDI DETAILPLANEERING	KEHTESTATUD 1998 Koostanud: Harju Projektbüroo OÜ
4	DP 0015 - KODALA OÜ JÄRVEKÜLA ASUMI III EHITUSJÄRJEKORRA DETAILPLANEERING	ALGATATUD 2018 Koostanud: Harju Projektbüroo OÜ
5	DP 0148 - LÕUNA TEE 1 KINNISTU DETAILPLANEERING	KEHTESTATUD 2004 Koostanud: Tiit Kaljundi Projektgrupp OÜ
6	DP 0464 - MÄE, SAUKI JA KÜNNIPÖLLU KINNISTUTE NING LÄHIALA DETAILPLANEERING	KEHTESTATUD 2008 Koostanud: Ekore OÜ
7	DP 1015 - TALUTAGUSE KINNISTU JA LÄHIALA DETAILPLANEERING	ALGATATUD 2018 Koostanud: Optimal Projekt OÜ
8	DP 1037 - JÄRVEKÜLA ÜLEMISTE JÄRVE LIIKUMISRADE JA LÄHIALA DETAILPLANEERING	ALGATATUD 2018 Koostanud: Rae vallavalitsus
9	DP 0348 - KRAAVIÄÄRE KINNISTU DETAILPLANEERING	KEHTESTATUD 2006 Koostanud: Kivimäe Kinnisvara OÜ
10	DP 0626 - KÜÜNIMÄE KINNISTU JA LÄHIALA DETAILPLANEERING	ALGATATUD 2018 Koostanud: AB Büroo OÜ
11	DP0735 - HIIEMÄE TEE 15 KINNISTU JA LÄHIALA DETAILPLANEERING	KEHTESTATUD 2018 Koostanud: OÜ Mart

- PLANEERITAVA ALA PIIR
- PERSPEKTIIVNE ELAMUMAA



Arhitekt I.Punger
Projektijuht E.Netse
Tehnik K.Kuus

RAE VALD, JÄRVEKÜLA
VÄLJAOTSATSE 24 KINNISTU
JA LÄHIALA DETAILPLANEERING
RUUMILISE KESKKONNA ANALÜÜS

DP
Töö nr. 313
M 1:~
27.09.2019
AS-03