
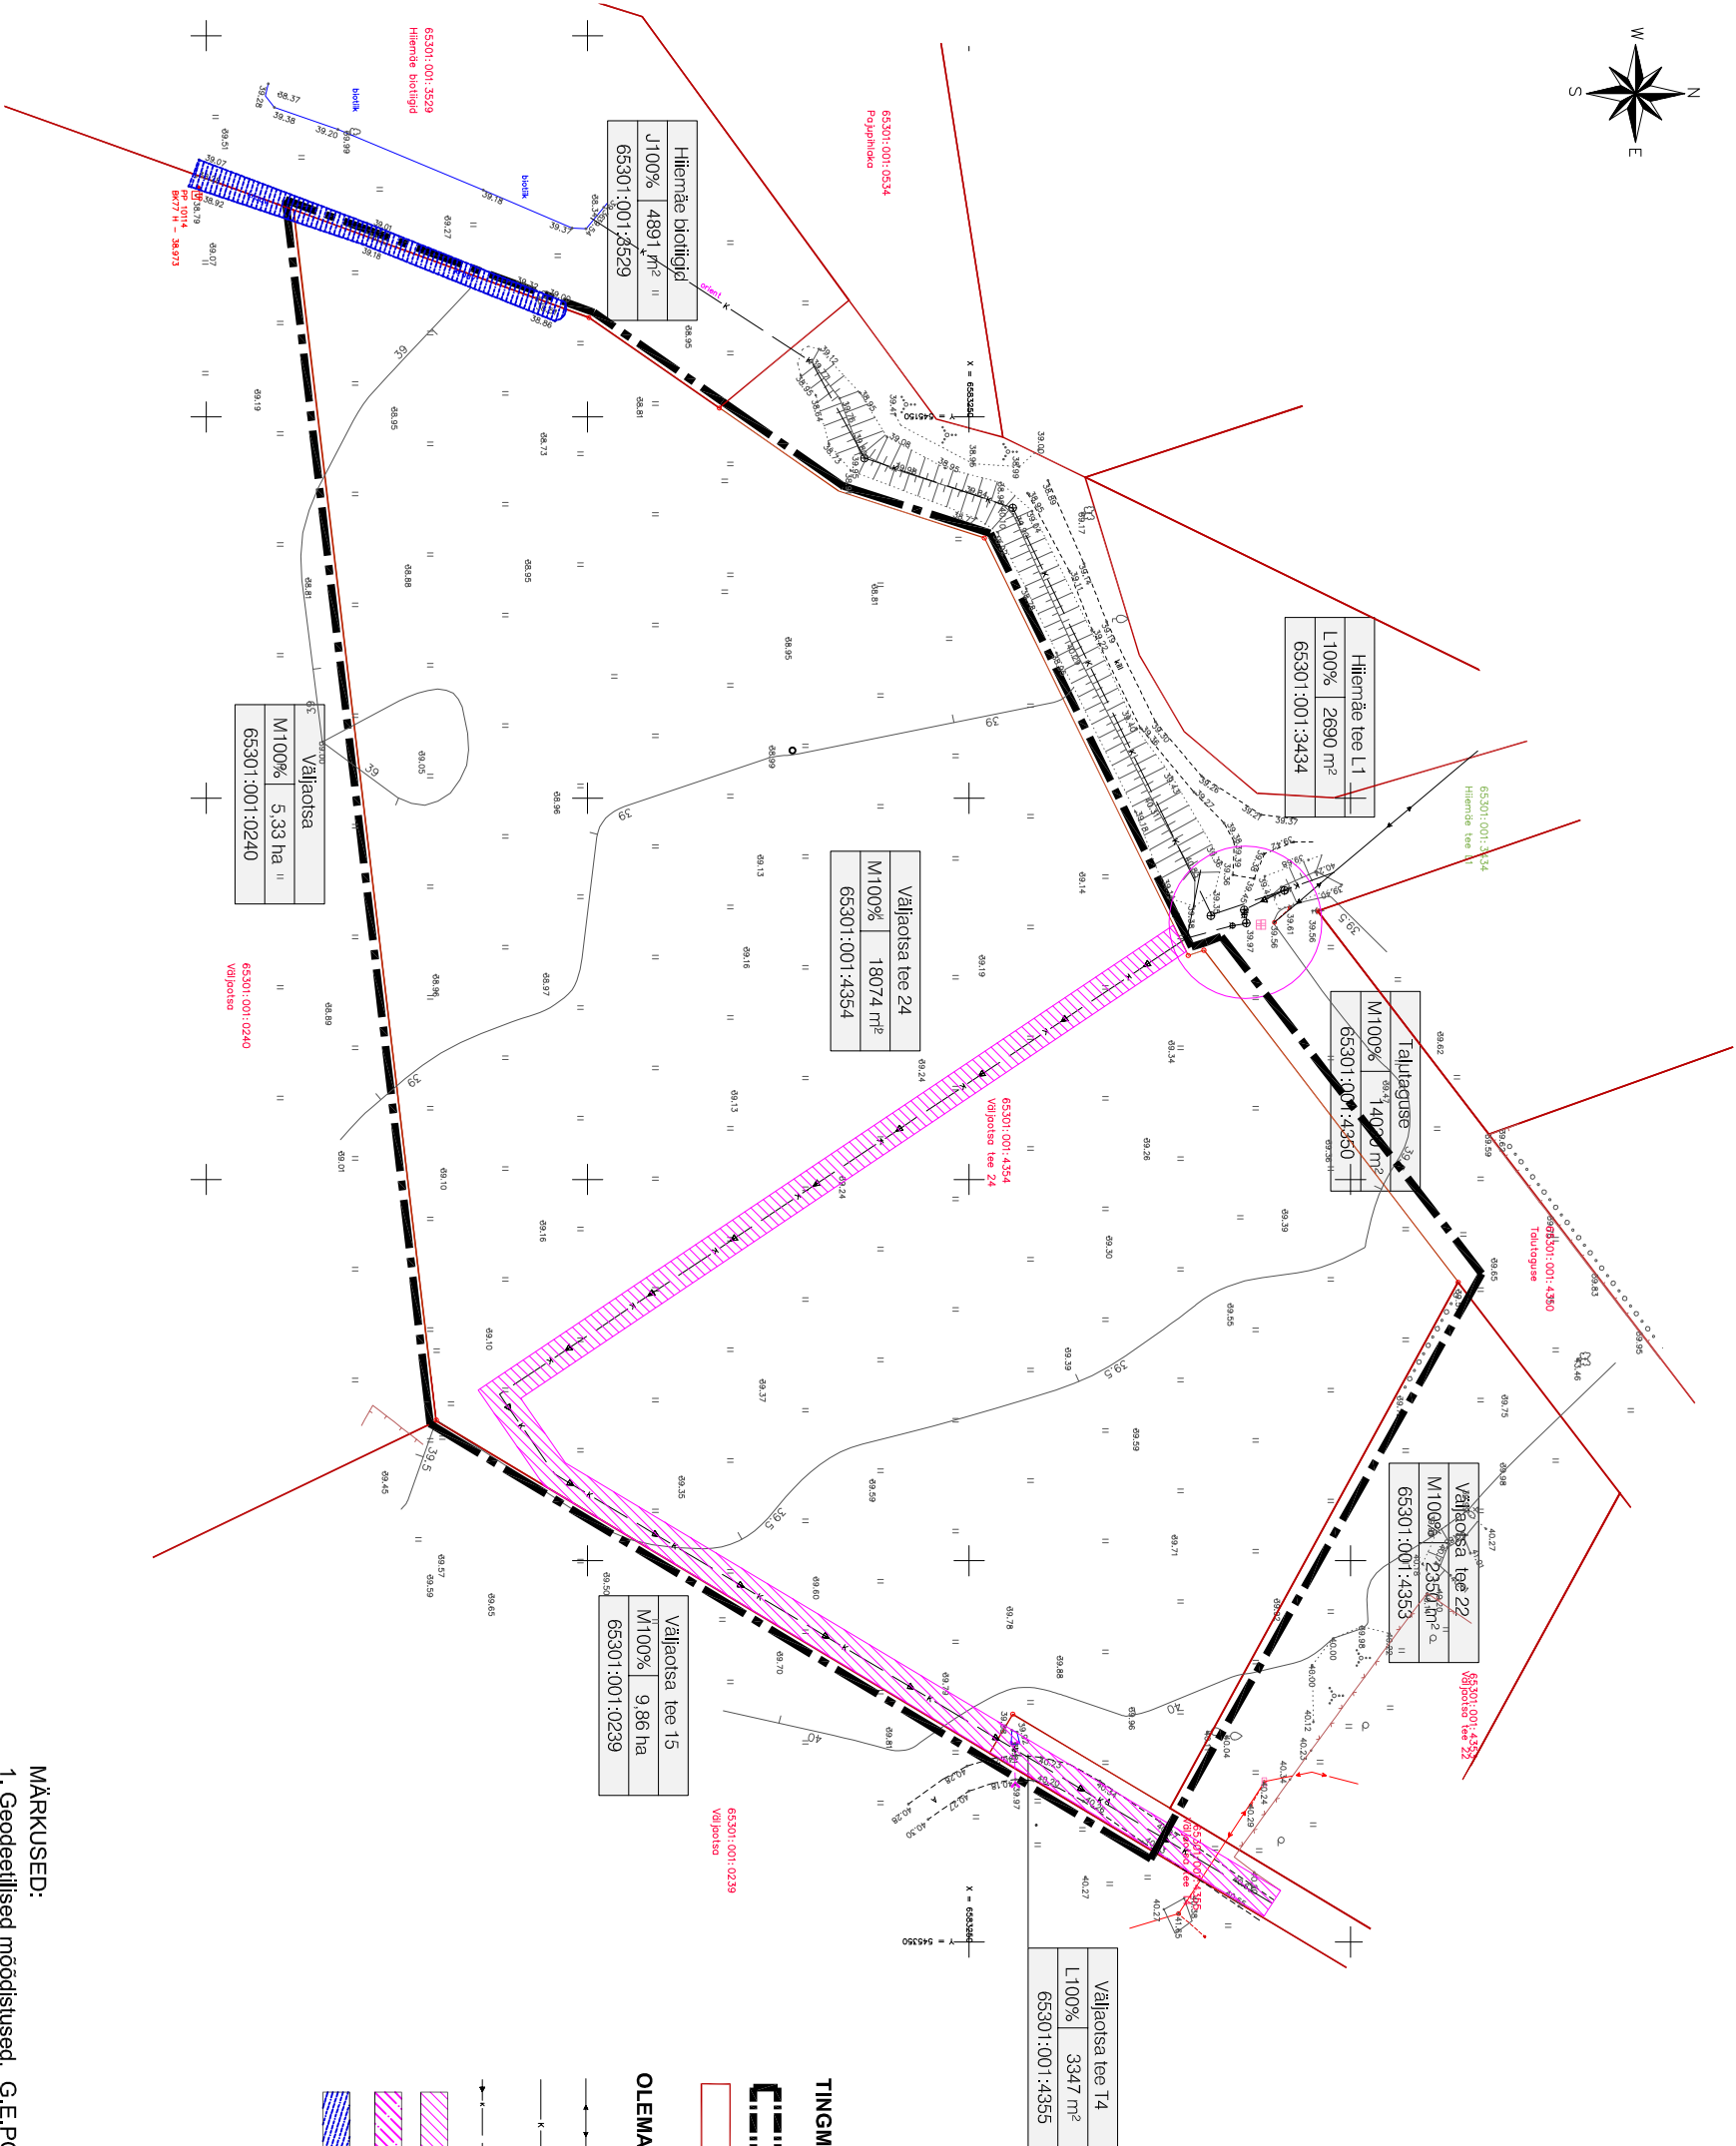


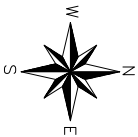

TINGMÄRGID

- DETAILPLANEERINGU ALA PIIR
- KINNISOMANDI PIIR

OLEMASOLEVAD TEHNOVÕRGUD

- OLEMASOLEV ELEKTRI ÕHULIN POSTIGA
- OLEMASOLEV KANALISATSIIONTORUSTIK
- LIKVIDEERTAV
- OLEMASOLEV SURVEKANALISATSIION TORUSTIK
- TEHNOVÕRGU KATSEVÕÕND
- PUMPLA KATSEVÕÕND R=10 M
- OLEMASOLEV KRAAV

MÄRKUSED:

1. Geodeetilised mõõdistused, G.E.POINT OÜ, töö nr 17-G510, 24.november 2017a.

Arhitekt I.Punger

Projektijuh E.Neise

RAE VALD, JÄRVEKÜLA, VÄLJAOTSA TEE 24

KINNISTU JA LÄHIALA DETAILPLANEERING

TUGIPLAAN

Töö nr.296

DP

AS-02

M 1:1000

21.01.2019