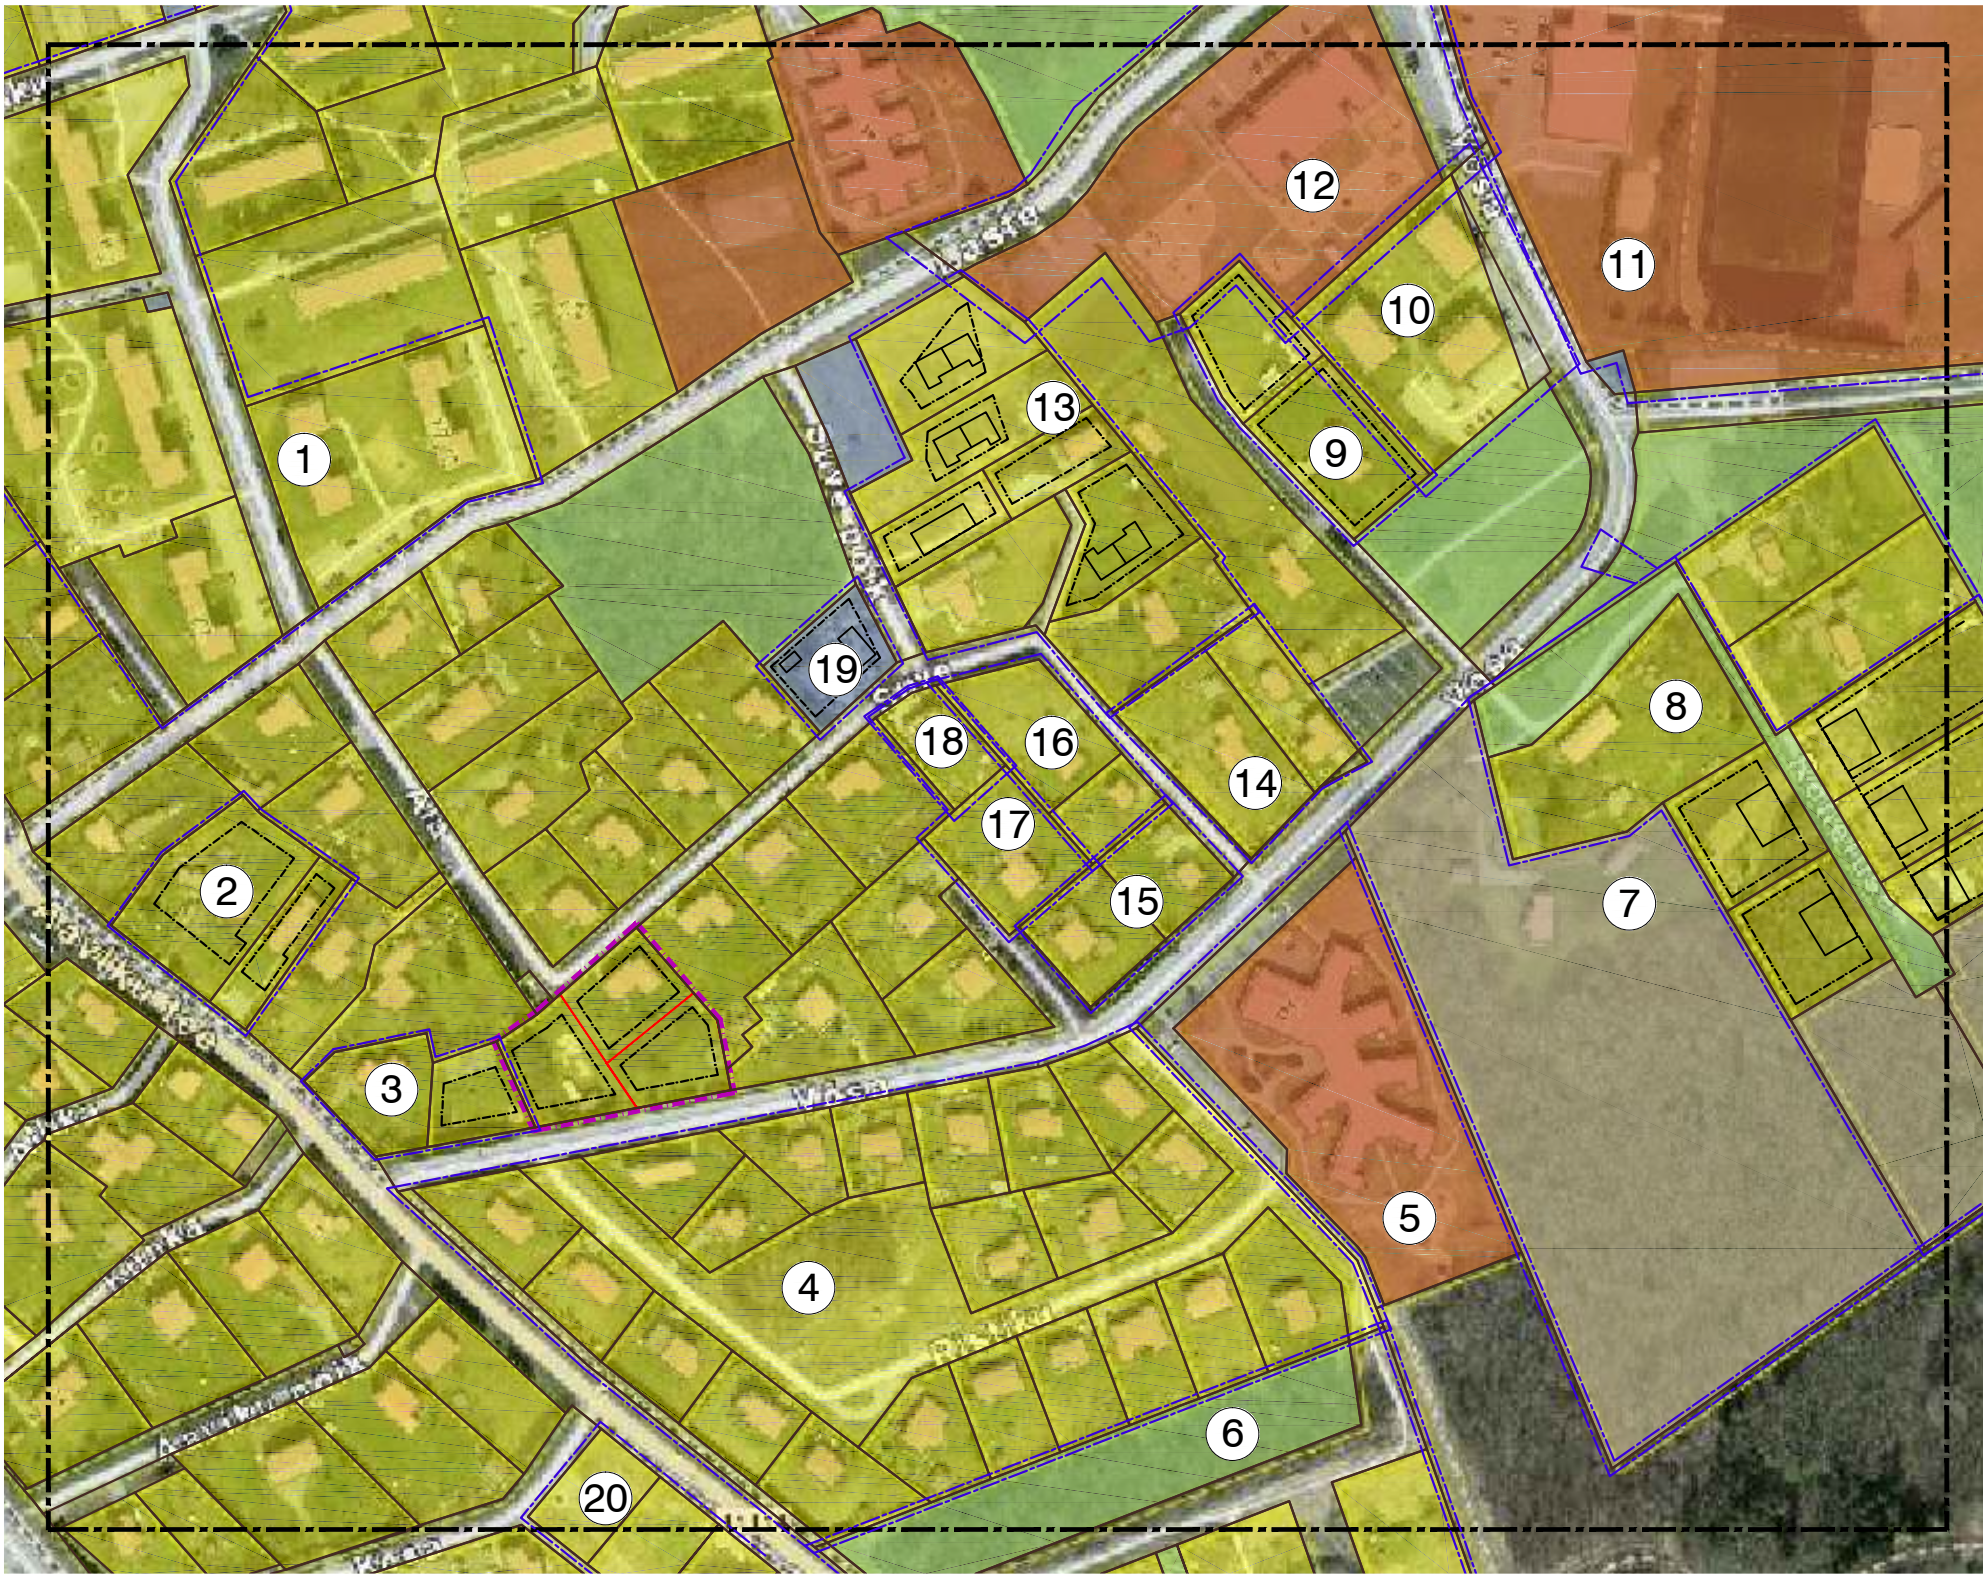


ALGATATUD, VASTUVÕETUD JA KEHTESTATUD DETAILPLANEERINGUD KONTAKTALAL			
Jrk. nr	Detailplaneeringu nimetus	Detail-planeeringu nr	Staadium
1	Väljaku elamukvartali detailplaneering	DP0127	kehtestamine: 09.03.2004; otsus nr.210
2	Aaviku tee 22 kinnistu detailplaneering	DP0293	kehtestamine:30.05.2006; korraldus nr.738
3	Aaviku tee 28 kinnistu detailplaneering	DP0529	kehtestamine:22.01.2008; korraldus nr.114
4	Aaviku pereelamute kvartali detailplaneering	DP0020	kehtestamine:05.03.1998; korraldus nr.334
5	Õie elamukvartali detailplaneering	DP0246	kehtestamine: 25.09.2007; otsus nr.315
6	Ülase kinnistu ning Aaviku küla Teeääre kinnistu ja lähiala detailplaneering	DP0782	kehtestamine: 30.06.2015; korraldus nr.960
7	Võsa 2 kinnistu detailplaneering	DP0042	kehtestamine: 19.12.2000; otsus nr.147
8	Võsa tn 24 kinnistu ja lähiala detailplaneering	DP0796	kehtestamine: 10.05.2016; korraldus nr.733
9	Võsa 13 kinnistu detailplaneering	DP0036	kehtestamine: 30.05.2000; otsus nr.76
10	Võsa 15 kinnistu detailplaneering	DP0104	kehtestamine: 10.06.2003; korraldus nr.644
11	Laste tn 3 kinnistu ja lähiala detailplaneering	DP0791	kehtestamine: 04.02.2014; korraldus nr.164
12	Võsa tänava lasteaia ja lähiala detailplaneering	DP0703	kehtestamine: 14.08.2012; otsus nr.384
13	Suve 9 kinnistu detailplaneering	DP0180	kehtestamine: 20.12.2005; korraldus nr.1717
14	Suve tn 11 kinnistu detailplaneering	DP0442	kehtestamine: 17.03.2009; korraldus nr.304
15	Võsa tn 7 detailplaneering	DP0080	kehtestamine: 13.08.2002; otsus nr.365
16	Suve tn 10 kinnistu detailplaneering	DP0083	kehtestamine: 08.10.2002; otsus nr.379
17	Võsa tn 9 kinnistu detailplaneering	DP0298	kehtestamine: 27.06.2006; korraldus nr.878
18	Suve tn 8a kinnistu ja lähiala detailplaneering	DP0736	kehtestamine: 09.07.2013; korraldus nr.736
19	Suve tn 7a kinnistu ja lähiala detailplaneering	DP0923	kehtestamine: 21.02.2017; korraldus nr.312
20	Aaviku tee 35,37,39,41,43 kinnistute detailplaneering	DP0407	algatamine: 07.09.2006; korraldus nr.1237

TINGMÄRGID

- PLANEERITAVA ALA PIIR

KONTAKTVÕÖNDI ALA PIIR

KONTAKTALAS OLEVATE DETAIL-PLANEERINGUTE PIIRID

KÄESOLEVA DETAILPLANEERINGUGA MÄÄRATUD KRUNTIDE PIIRID

DETAILPLANEERINGUTEGA (KEHTES-TATUD) MÄÄRATUD HOONETE ASUKOHAD

PLANEERITAV (SH VAREM PLANEERITUD) HOONESTUSALA

OLEMASOLEV MAA SIHTOTSTARVE:

ELAMUMAA 100%

MAATULUNDUSMAA 100%

TOOTMISMAA 100%

ÜHISKONDLIKE EHITISTE MAA 100 %

ÜLDKASUTATAV MAA 100 %

Märkused:
1) Aluskaardina on kasutatud Maa-ameti X-GIS ortofotot (08.12.2017).

 FerrySan OÜ Kuuseheki 32-6 76505 Saue Harjumaa Tel. 52 21744 MTR reg nr: EEP002230	Huvitatud isik		Liivi Sepp		
	Töö nimetus ja aadress		Jüri aleviku Suve tn 2 kinnistu detailplaneering Jüri alevik, Rae vald, Harju maakond		
Arhitekt Janika Jürgenson	Joonise nimetus		KONTAKTALA		Staadium DP
	Kuupäev 09.12.2017 a.	Mõõt 1:3000	Töö nr 11-17	Joonis 2	Jooniseid 5