

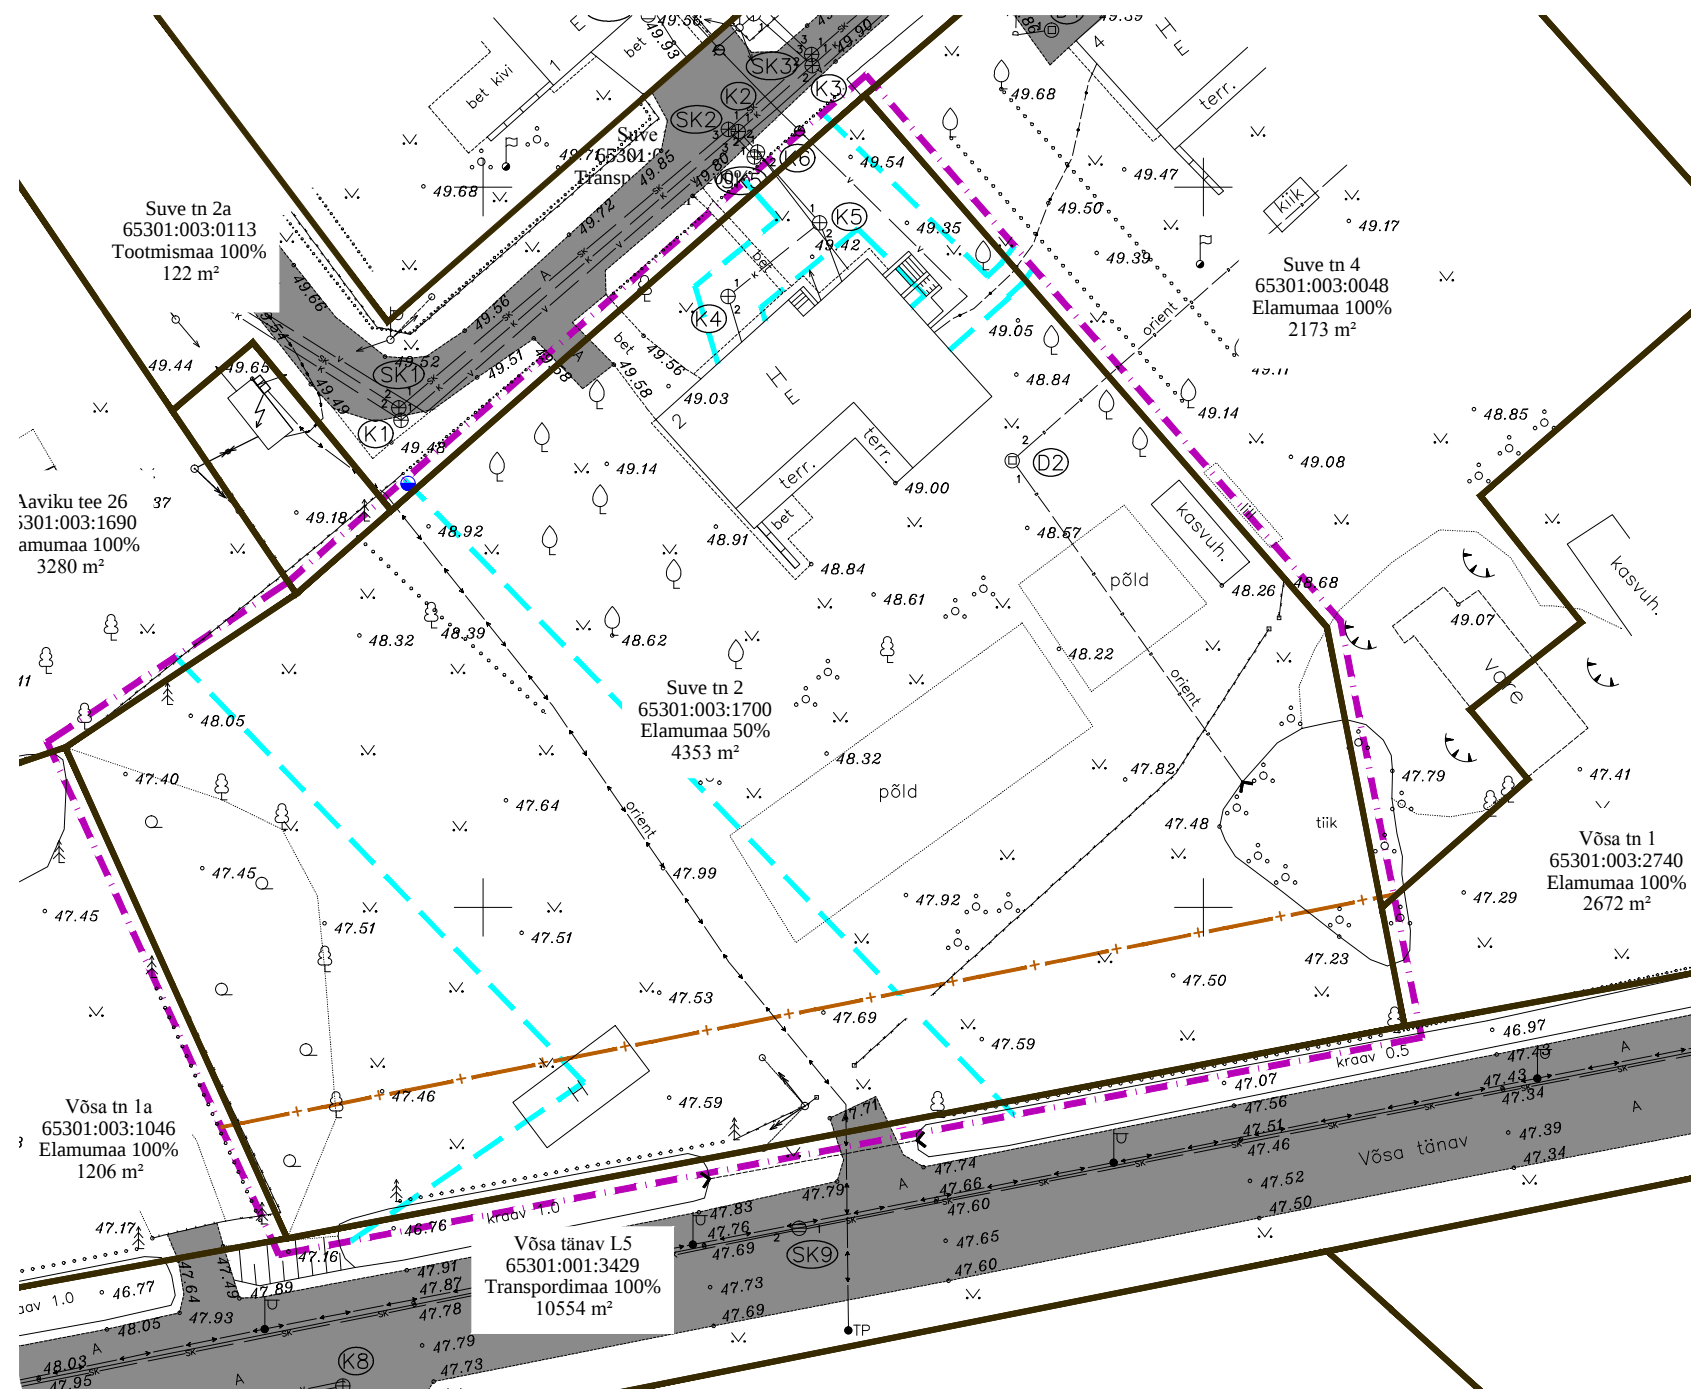
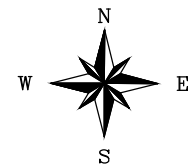


Foto 1. Vaade planeeritava alale Suve tänavalt



Foto 2. Vaade planeeritava alale Võsa tänavalt.

TINGMÄRGID

OLEMASOLEV

	KINNISTU PIIR
	SÕIDUTEE
	VEETORUSTIK
	KANALISATSIOONITORUSTIK
	SIDEKAABEL
	GAASITORUSTIK
	0,4kV MAAKAABEL
	SADEMEVEETORUSTIK
	1kV-35kV ÕHULIIN
	TEHNOVÕRGU KAITSEVÕÖND
	LIGILÄHEDANE HÜDRANDI ASUKOHT (ANDMED)
	MAA-AMETI KAARDIRAKENDUSEST 04.10.2018)

PLANEERITAV

	PLANEERITAVA ALA PIIR
--	-----------------------

Märkused:

- 1) „Suve tn 2 geodeetiline alusplaan“ M 1:500 (DP Projektbüroo OÜ, 14.12. 2017a. Töö nr: 109-17-G, reg.nr.EEG00053 12.04.2006).
- 2) Koordinaadid L-EST '97 süsteemis, kõrgused Balti 1977.a. süsteemis.

	Huvitatud isik		Liivi Sepp	
	Töö nimetus ja aadress		Jüri aleviku Suve tn 2 kinnistu detailplaneering	
Arhitekt	Joonise nimetus		TUGIPLAAN	
	Jooniseid		DP	
Janika Jürgenson	Kuupäev	Mõõt	Töö nr	Joonis
	30.10.2018 a.	1:500	11-17	3
				Jooniseid
				5