


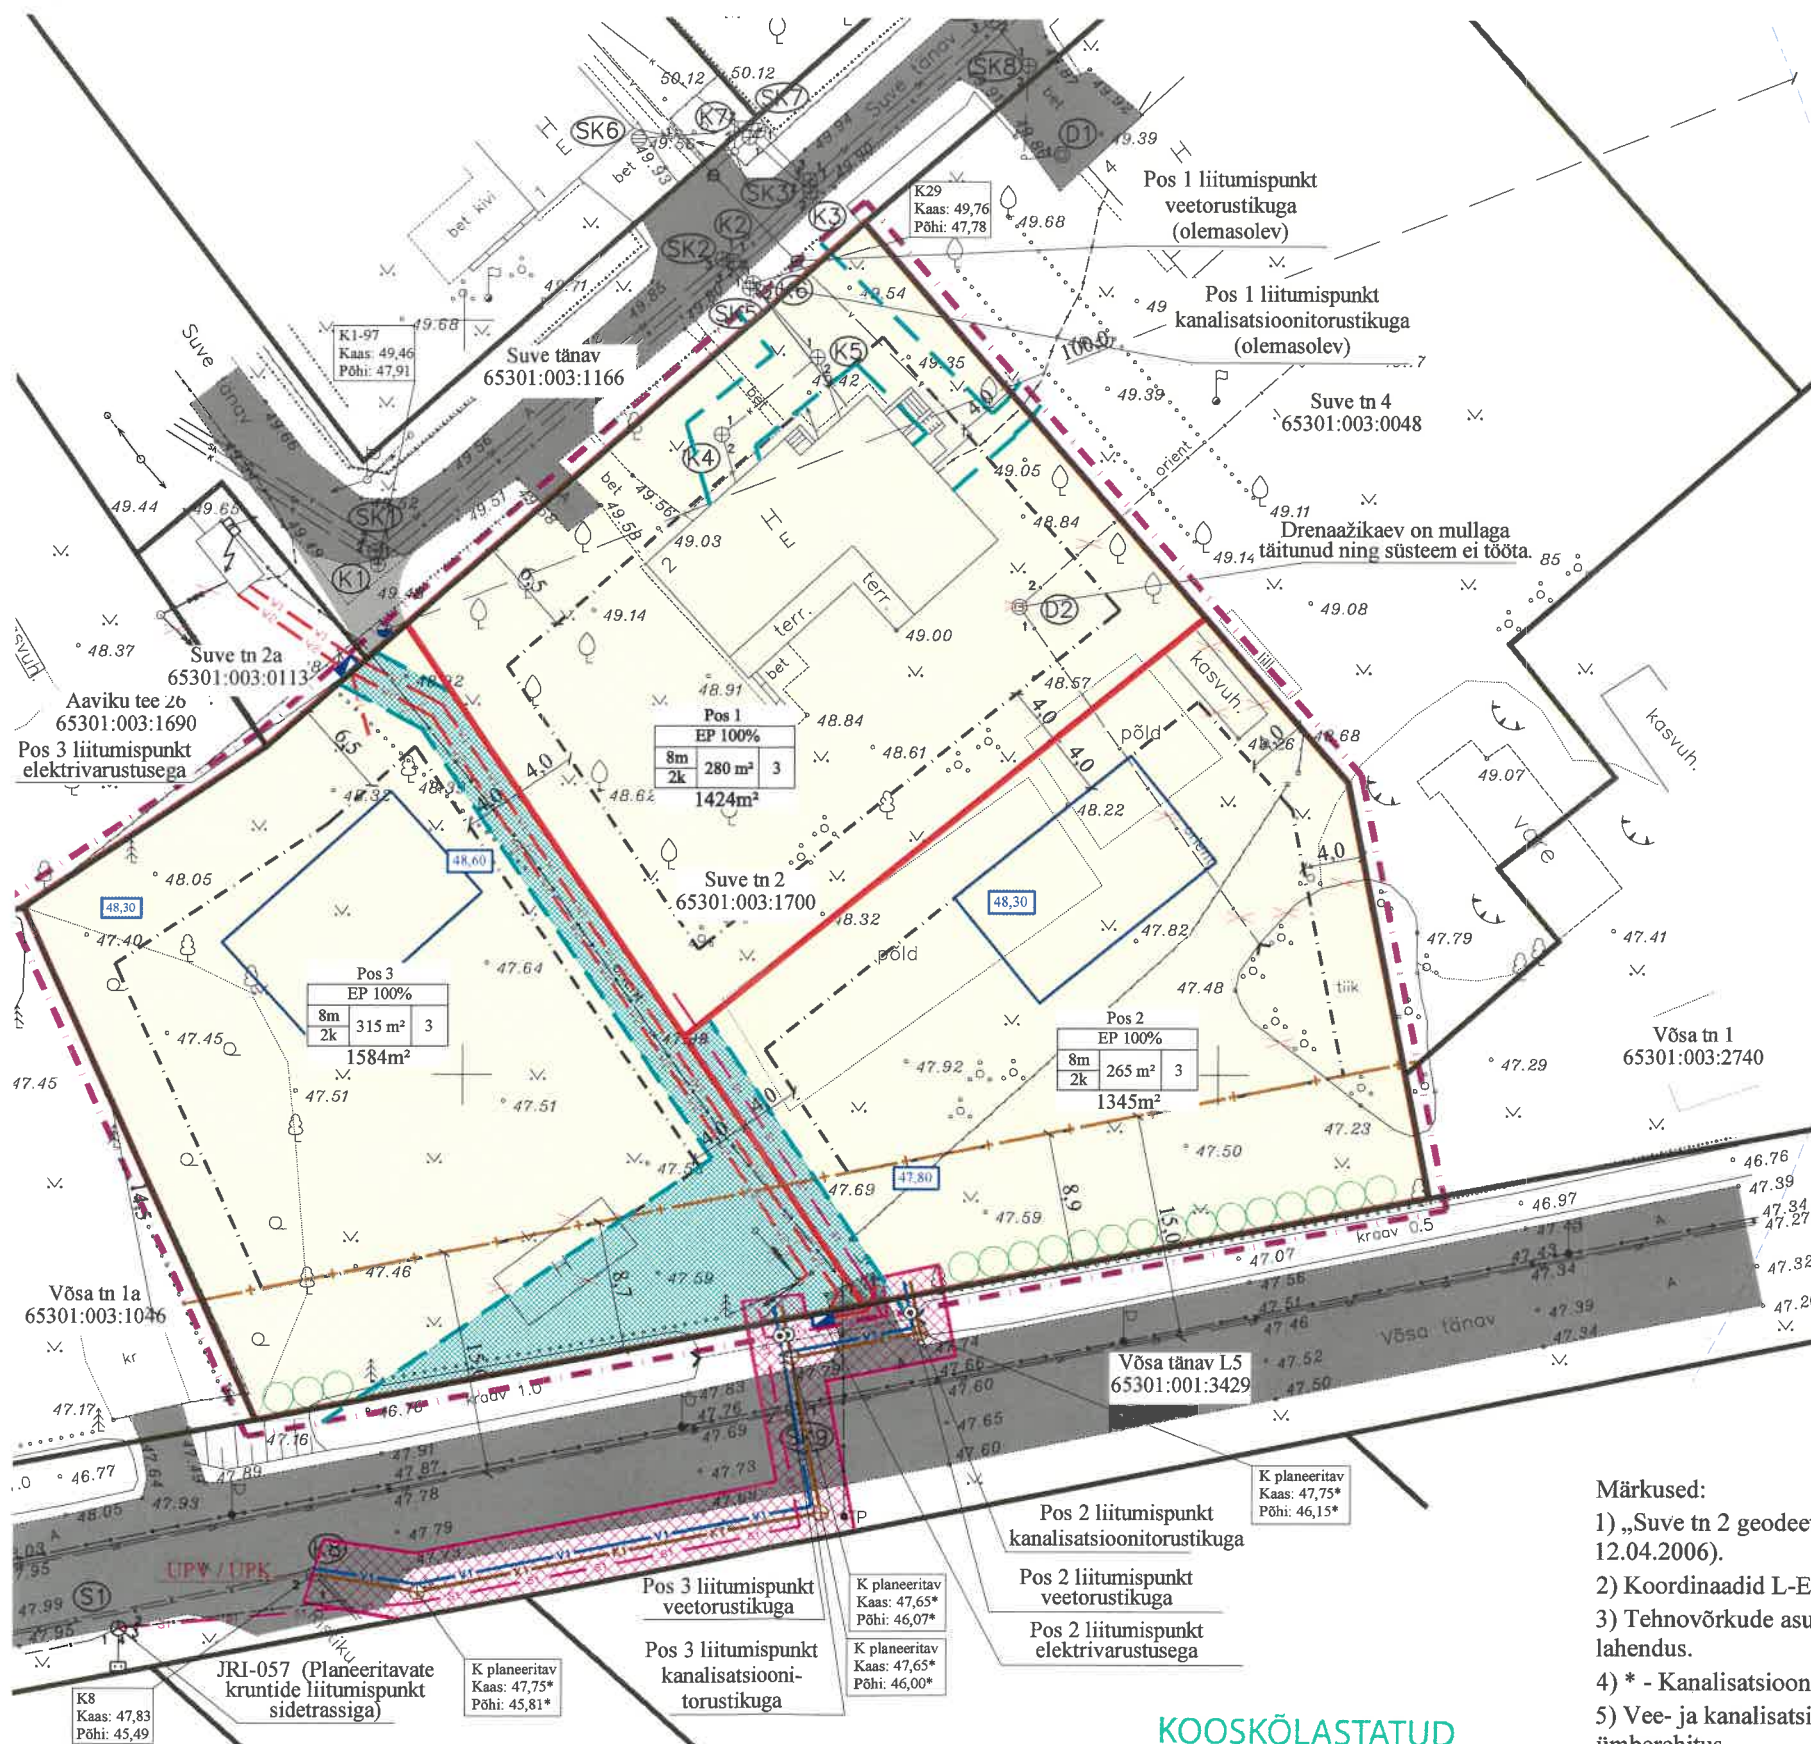

TINGMÄRGID

OLEMASOLEV

	KINNISTU PIIR
	ASFALTKATE
	VEETORUSTIK
	KANALISATSIOONITORUSTIK
	SADEMEVEETORUSTIK
	SIDEKAABEL
	0,4kV MAAKAABEL
	1-20kV ÕHULIIN
	LIGILÄHEDANE HÜDRANDI ASUKOHT (ANDMED MAA-AMETI KAARDIRAKENDUSEST 04.10.2018)

PLANEERITAV

	PLANEERITAVA ALA PIIR
	KRUNDI PIIR
	HOONESTUSALA
	JUURDEPÄÄSUTEE
	LIKVIDEERITAV OBJEKT
	SOOVITUSLIK ELAMU ASUKOHT
	PUUDEALLEE
	TEHNOVÕRKUDE SERVITUUDI VAJADUSEGA ALA
	SERVITUUDI MÄÄRAMISE VAJADUS AS EL VESO KASUKS
	MAAPINNA KÕRGUS (TÄPSUSTUB EHITUSPROJEKTIS)
	AVALIKULT KASUTATAVA TEE KAITSEVÕÖND
	ÄÄRMISE SÕIDURAJA VÄLIMISEST SERVAST 15m
	0,4 kV MAAKAABELLIIN
	1-35 kV MAAKAABELLIIN
	VEETORUSTIK
	ISEVOOLNE KANALISATSIOONITORUSTIK
	VEE- JA KANALISATSIOONIVARUSTUSE LIITUMISPUNKTID
	VEEVARUSTUSE JA KANALISATSIOONI ÜHINEMISPUNKTID
	OLEMASOLEVATE ÜHISVÕRKUDEGA
	ELEKTRIVÕRGU LIITUMISKILP
	TEHNOVÕRGU KAITSEVÕÖND

Krundi kasutamise sihtotstarve (ruumilise planeerimise leppemärgid 2013):

EP - üksikelu maa

Krundi kasutamise sihtotstarve (katastriüksuse sihtotstarvete liigid):

E - elumaa.

Märkused:

- 1) „Suve tn 2 geodeetiline alusplaan“ M 1:500 (DP Projektbüroo OÜ, 14.12. 2017a. Töö nr: 109-17-G, reg.nr.EEG00053 12.04.2006).
- 2) Koordinaadid L-EST '97 süsteemis, kõrgused Balti 1977.a. süsteemis.
- 3) Tehnovõrkude asukohad täpsustuvad eriosade projektide koostamise käigus. Detailplaneeringus on esitatud põhimõtteline lahendus.
- 4) * - Kanalisatsioonikaevu põhja ja kaane kõrgused täpsustuvad projekteerimisel.
- 5) Vee- ja kanalisatsioonitorustike projekteerimisel arvestada olemasoleva kraavi ning truubiga. Vajadusel näha ette nende ümberehitus.
- 6) Tehnovõrkude projekteerimisel arvestada krundil pos 3 oleva elektripostiga.

KOOSKÖLASTATUD

AS EL VESO

Ühisveevärk ja kanalisatsioon

VK-KK 393/UK

Kuupäev 16.10.2019

Liitumislepingu nr

Kooskõlastus kehtib kuni: 16.10.2020

Tingimused:

Taina Raide

Ferrysan OÜ
Kuuseheki 32-6
76505 Saue
Harjumaa
Tel. 52 21744
MTR reg nr:
EEP002230

Arhitekt
Janika Jürgenson

Huvitatud isik

Liivi Sepp

Töö nimetus ja aadress

Jüri aleviku Suve tn 2 kinnistu detailplaneering

Jüri alevik, Rae vald, Harju maakond

Joonise nimetus

TEHNOVÕRGUD

Stadium
DP

Kuupäev
26.09.2019 a.

Mõõt
1:500

Töö nr
11-17

Joonis
5

Jooniseid
5