


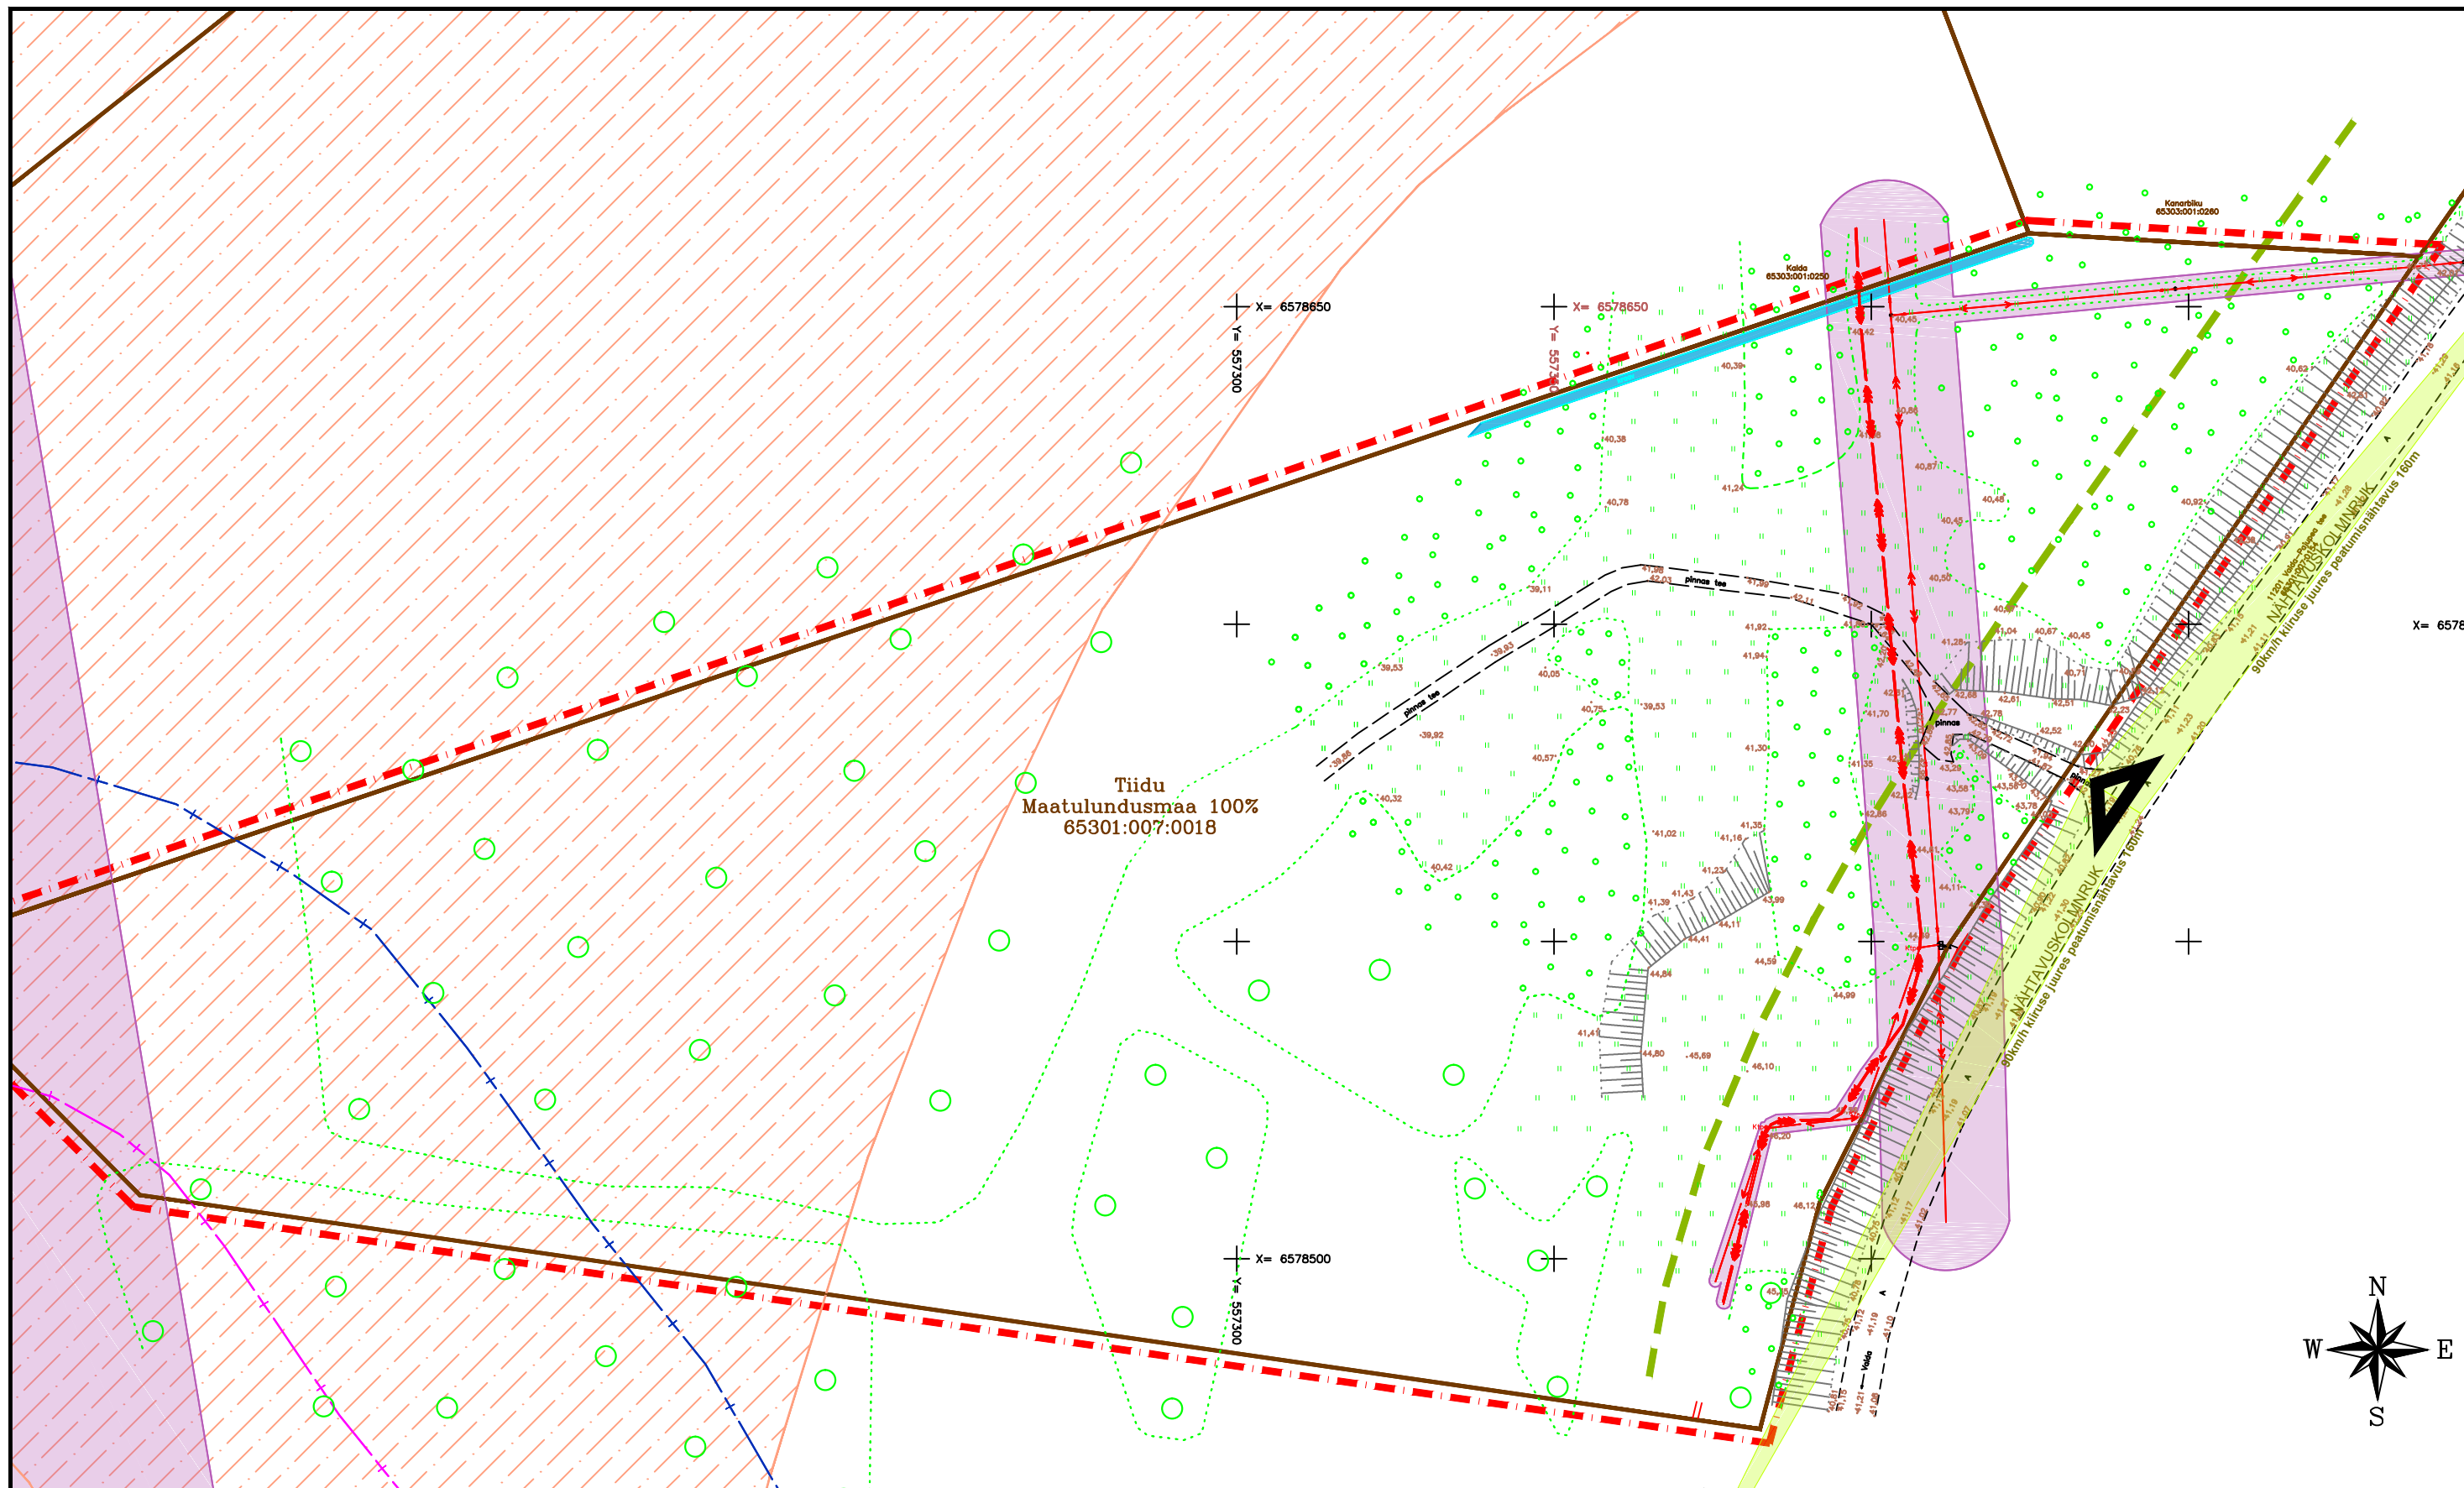

TINGMÄRGID:

- PLANEERINGUALA
- OLEMASOLEV KRUNDIPIIR
- OLEMASOLEV PIIRANGUVÕÕND
- OLEMASOLEV EHTUSKEELUVÕÕND
- OLEMASOLEV TEEKAITSEVÕÕND (30m sõidutee servast)
- OLEMASOLEV PENINGI MAARDLA-ALA
- OLEMASOLEV TEE
- OLEMASOLEV VEEKOGU
- OLEMASOLEV SÄILITATAV METSA-ALA
- OLEMASOLEV JUURDEPÄÄS ALALE

OLEMASOLEVAD TEHNOVÕRGUD:

- ELEKTRIKILP MASTIL
- MADALPINGE MAAKAABEL
- MADALPINGE ÕHULIIN
- KESKPINGE ÕHULIIN
- KÕRGEPINGE MAAKAABEL
- TEHNOVÕRGU KAITSEVÕÕND

Märkused:

- Aluskaardina on kasutatud OÜ SBB poolt 2017 aasta novembris koostatud geodeetilist mõõdistust, töö nr T-62-17. Koordinaadid L-EST97 süsteemis, kõrgused Balti süsteemis.
- Joonise paremaks lugemiseks on planeeringuala piiri nihutatud planeeritavatest kinnistutest väljapoole.



OÜ Projektierimisbüroo Dialogo
Laki tn 14a, Tallinn 10621
info@pbdialog.ee

Projekti juht:
Tiina Reimets
Planeerija:
Kristi Kuuse

Koostatud:
16.05.2018

Joonise nimetus:
OLEMASOLEV OLUKORD

Projekti nimetus:
SELI KÜLA TIIDU KINNISTU ja LÄHIALA DETAILPLANEERING

Stadium:
DP
Mõõtkava:
1:1000

Objekti asukoht:
Harju maakond, Rae vald, Seli küla

Töö nr:
DP 18/108

Joonis nr:
3