
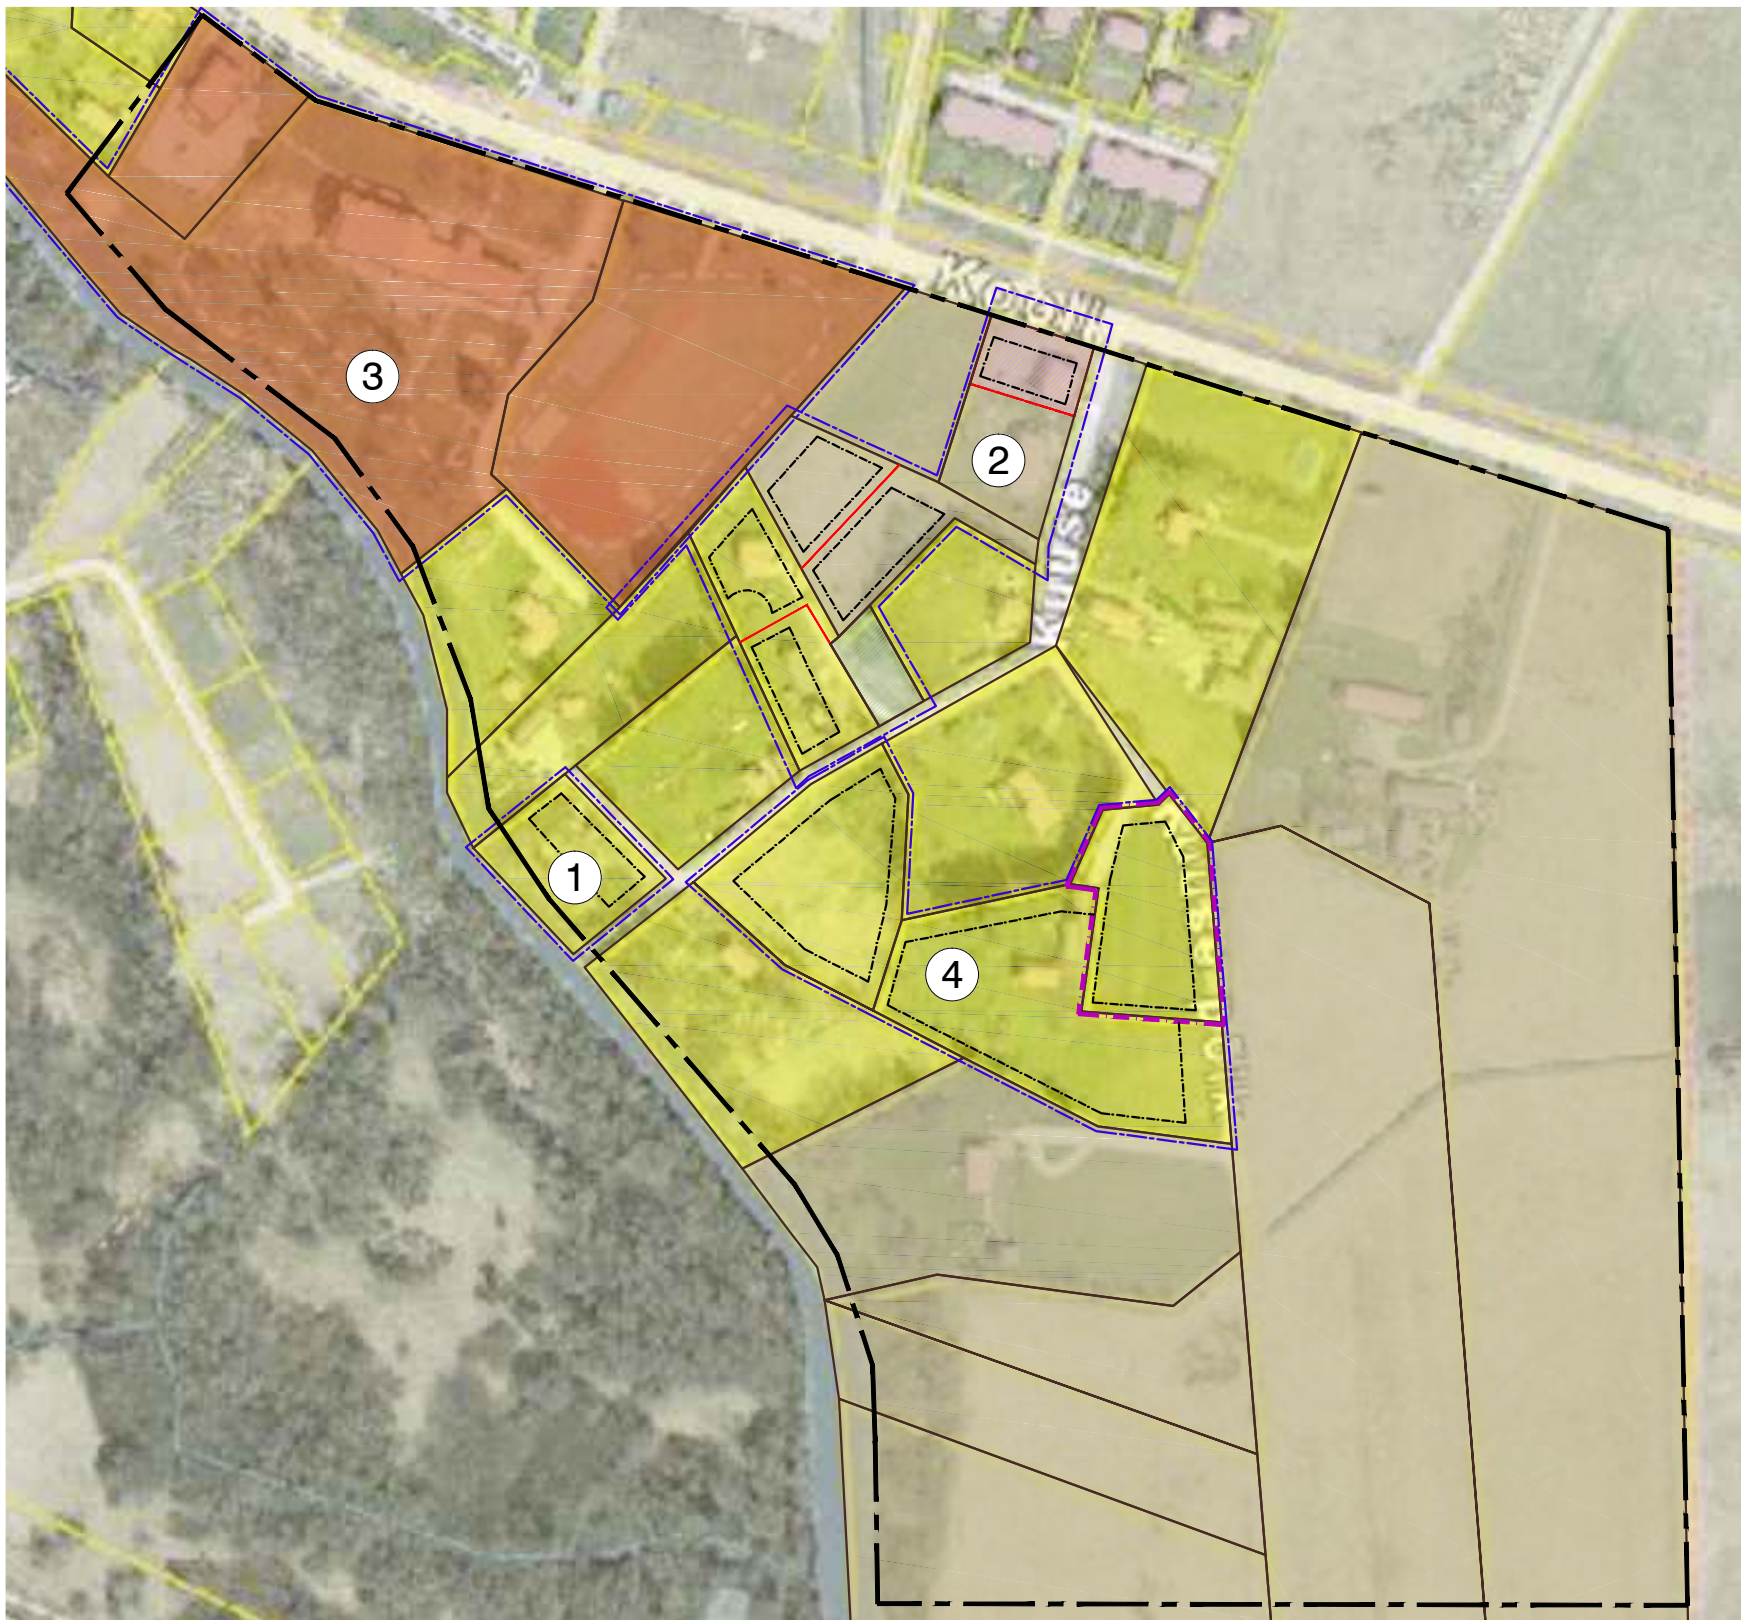


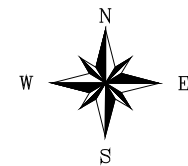

VASTUVÕETUD JA KEHTESTATUD DETAILPLANEERINGUD KONTAKTALAL			
Jrk. nr	Detailplaneeringu nimetus	Detail-planeeringu nr	Staadium
1	DP0332 Kuuse tn 7 kinnistu detailplaneering	DP0332	vastuvõtmise: 10.10.2006; korraldus nr.1437
2	Kuuse 2A, 4A ja Mihklisaun 1 kinnistute ning lähiala detailplaneering	DP0456	vastuvõtmise: 01.09.2015; korraldus nr.1238
3	Kooli 18 maaüksuse (Lagedi Põhikool) detailplaneeringu	DP0362	kehtestamine: 10.03.2009; otsus nr.509
4	Mihklisaun 2 kinnistu detailplaneering	DP0125	kehtestamine: 27.01.2004; korraldus nr.64

TINGMÄRGID

- PLANEERITAVA ALA PIIR
- KONTAKTVÖÖNDI ALA PIIR
- KONTAKTALAS OLEVATE DETAIL-PLANEERINGUTE PIIRID
- VAREM KOOSTATUD DETAILPLANEERINGUTES MÄÄRATUD KRUNTIDE PIIRID
- PLANEERITAV (SH VAREM PLANEERITUD) HOONESTUSALA

- OLEMASOLEV MAA SIHTOTSTARVE:
- ELAMUMAA 100%
 - MAATULUNDUSMAA 100%
 - ÜHISKONDLIKE EHITISTE MAA 100 %
- PLANEERITUD MAA SIHTOTSTARVE:
- ÜLDKASUTATAV MAA 100 %
 - ÄRIMAA 100%

Märkused:
1) Aluskaardina on kasutatud Maa-ameti X-GIS ortofotot (28.12.2017).

 FerrySan OÜ Kuuseheki 32-6 76505 Saue Harjumaa Tel. 52 21744 MTR reg nr: EEP002230	Huvitatud isik		Tarmo Vainomäe		
	Töö nimetus ja aadress		Lagedi alevik Kuuse põik 1 kinnistu detailplaneering Lagedi alevik, Rae vald, Harju maakond		
Arhitekt Janika Jürgenson	Joonise nimetus		KONTAKTALA		Staadium DP
	Kuupäev 20.03.2019 a.	Mõõt 1:3000	Töö nr 12-17	Joonis 2	Jooniseid 5