
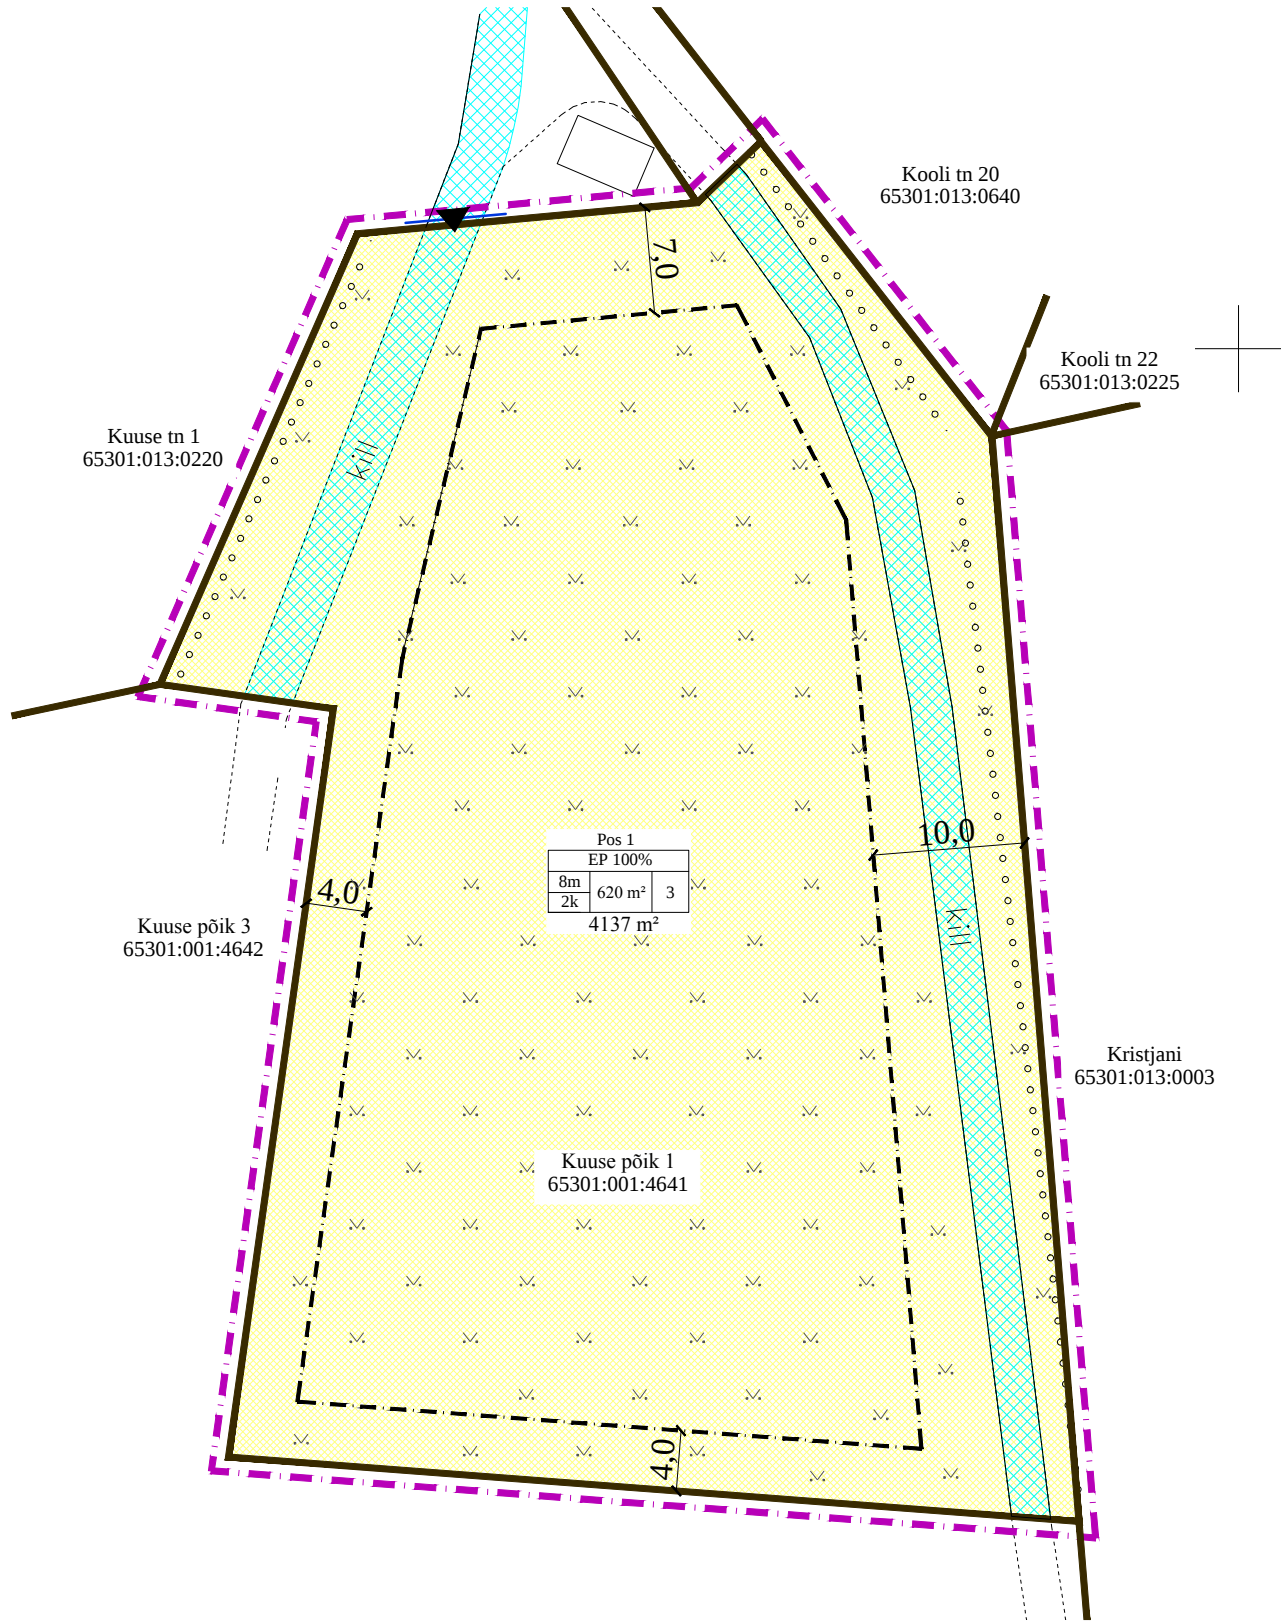


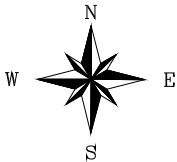

TINGMÄRGID

OLEMASOLEV

KINNISTU PIIR

PLANEERITAV

PLANEERITAVA ALA PIIR

HOONESTUSALA

JUURDEPÄÄSUTEE SERVITUUDI VAJADUSEGA ALA

JUURDEPÄÄS PLANEERITAVALE ALALE

Krundi kasutamise sihtotstarve (ruumilise planeerimise leppemärgid 2013):

EP - üksikelamu maa

Krundi kasutamise sihtotstarve (katastriüksuse sihtotstarvete liigid):

E - elamumaa.

PLANEERITAVA KRUNDI EHITUSÕIGUS:

- 1 - POSITSIOONI NUMBER
- 2 - PLANEERITUD MAA SIHTOTSTARVE PROTSENTIDES
- 3 - HOONE LUBATUD MAKSIMAALNE KÕRGUS MAAPINNAST
- 4 - LUBATUD MAKSIMAALNE KORRUSELISUS
- 5 - LUBATUD MAKSIMAALNE EHITISEALUNE PIND
- 6 - HOONETE ARV KRUNDIL
- 7 - PLANEERITUD KRUNDI PIND

1	2
3	5
4	6
7	

KRUNTIDE EHITUSÕIGUS NING ARHITEKTUURINÕUDED

pos nr.	krundi aadress või aadressi ettepanek	krundi planeeritud suurus m²	ehitisealune pind m²	täisehitus	maksimaalne korruselisus	hoone kõrgus maapinnast, m põhihoone / abihoone	Hoonete arv krundil (põhihoone+abihoone)	maa sihtotstarve ja osakaalu% (detailplaneeringu liikide kaupa)	maa sihtotstarve ja osakaalu % (katastriüksuse liikide kaupa)	tulepüsivus	parkimiskohtade arv normatiivne ja kavandatud
1	Kuuse põik 1	4137	620	15 %	2	8/ 5	1+2	100% EP	100% E	TP3	2/ 2
KOKKU:		4137									

Märkused:
1) Aluskaardina kasutatud Neeme Milva 31.10.2017 teostatud katastriüksuse plaani mõõdistust.

 FerrySan OÜ Kuuseheki 32-6 76505 Saue Harjumaa Tel. 52 21744 MTR reg nr: EEP002230	Huvitatud isik Tarmo Vainomäe			
	Töö nimetus ja aadress Lagedi alevik Kuuse põik 1 kinnistu detailplaneering Lagedi alevik, Rae vald, Harju maakond			
	Arhitekt Janika Jürgenson			Staadium algatamine
Joonise nimetus PÕHIJONIS		Kuupäev 28.12.2017 a.	Mõõt 1:500	Töö nr 12-17
		Joonis 3	Jooniseid 3	