


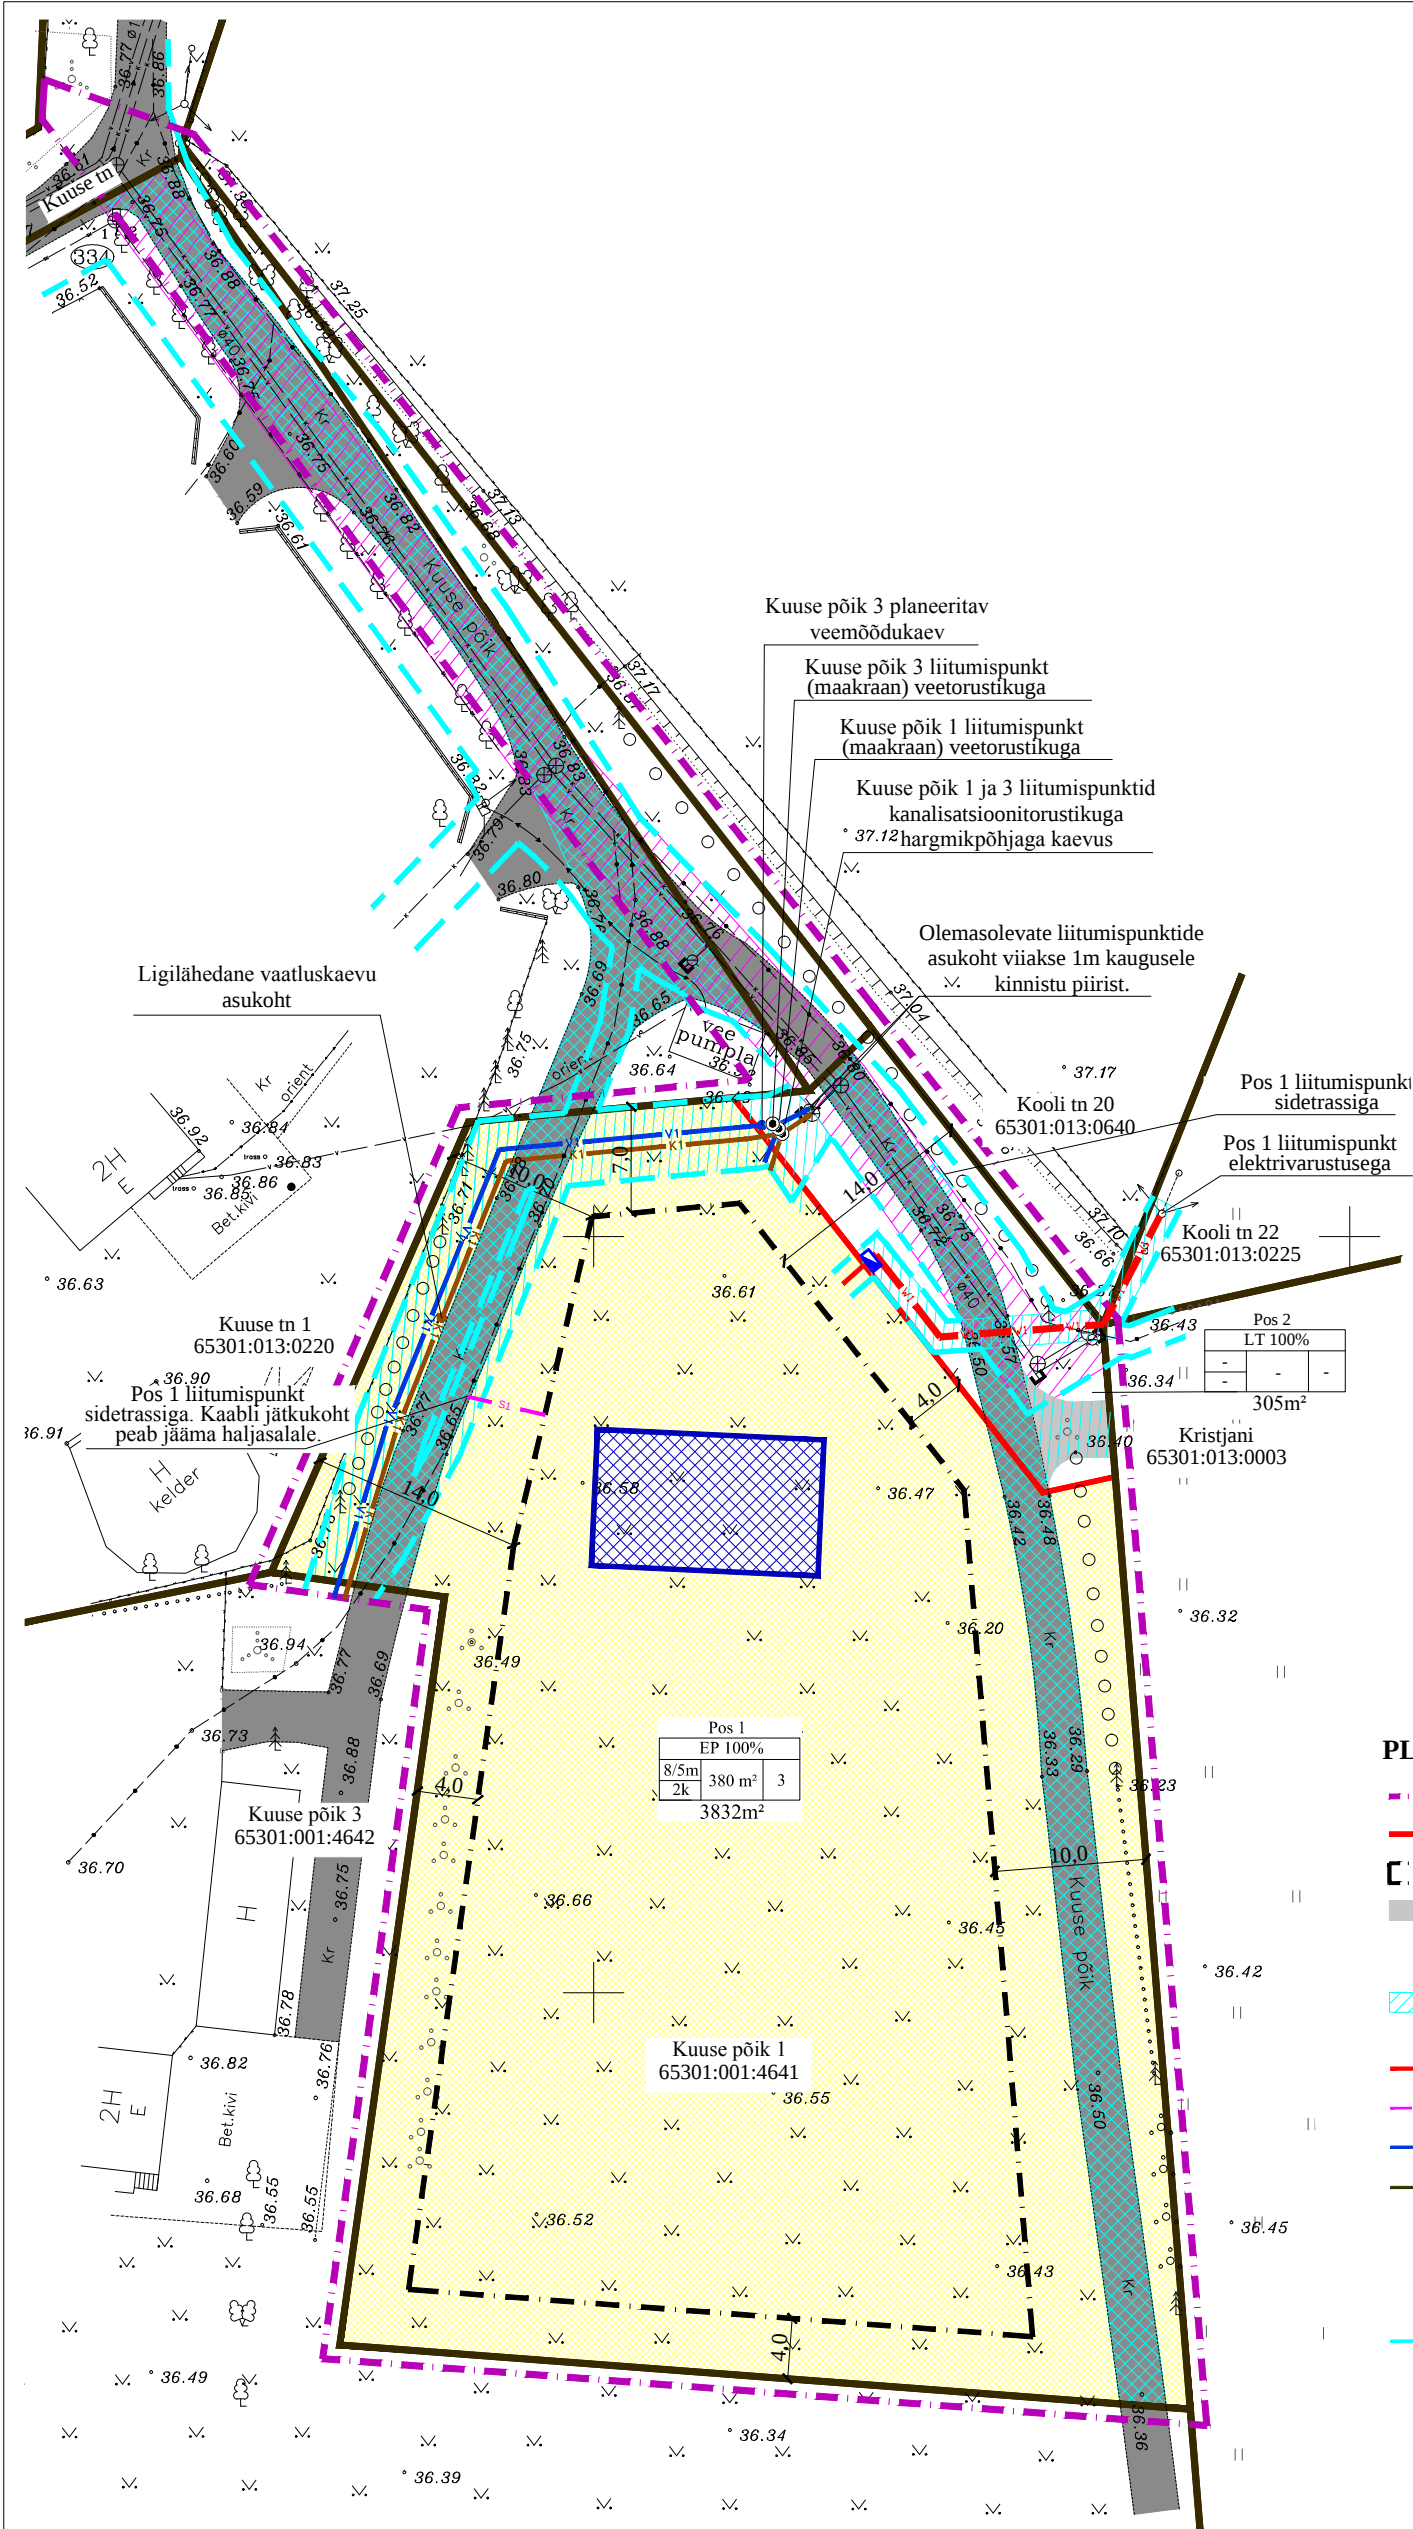

TINGMÄRGID  
OLEMASOLEV

- KINNISTU PIIR
- KRUUSKATE
- VEETORUSTIK
- KANALISATSIOONITORUSTIK
- SURVEKANALISATSIOONITORUSTIK
- SADEMEVEETORUSTIK
- 0,4kV MAAKAABEL
- SIDEKAABEL
- KEHTIV ISIKLIK KASUTUSÕIGUS
- AS ELVESO KASUKS
- KEHTIV SERVITUUDIALA

PLANEERITAV

- PLANEERITAVA ALA PIIR
- KRUNDI PIIR
- HOONESTUSALA
- JUURDEPÄÄSUTEE
- SOOVITUSLIK ELAMU ASUKOHT
- TEHNOVÕRKUDE JA TEESERVITUUDI
- VAJADUSEGA ALA
- 0,4 kV MAAKAABELLIIN
- SIDEKAABEL
- VEETORUSTIK
- ISEVOOLNE KANALISATSIOONITORUSTIK
- VEE- JA KANALISATSIOONIVARUSTUSE
- LIITUMISPUNKTID
- ELEKTRIVÕRGU LIITUMISKILP
- TEHNOVÕRGU KAITSEVÕÖND

Märkused:

- 1) „Lagedi alevik, Kuuse põik 1 geodeetiline alusplaan“ M 1:500 (DP Projektbüroo OÜ, 28.01.2019a. Töö nr: 08-19-G, reg.nr.EEG00053 12.04.2006).
  - 2) Koordinaadid L-EST '97 süsteemis, kõrgused EH 2000 süsteemis.
  - 3) Juurdepääsutee täpne laius selgub projekteerimistööde käigus.
  - 4) Tehnovõrkude asukohad täpsustuvad eriosade projektide koostamise käigus.
- Detailplaneeringus on esitatud põhimõtteline lahendus.

|   |                          |               |   |             |                |
|---|--------------------------|---------------|---|-------------|----------------|
|  <div>FerrySan OÜ<br/>Kuuseheki 32-6<br/>76505 Saue<br/>Harjumaa<br/>Tel. 52 21744<br/>MTR reg nr:<br/>EEP002230</div> | Huvitatud isik           |               | Tarmo Vainomäe                                                                                            |             |                |
|   | Töö nimetus ja aadress   |               | Lagedi alevik Kuuse põik 1 kinnistu ja lähiala detailplaneering<br>Lagedi alevik, Rae vald, Harju maakond |             |                |
| Arhitekt<br>Janika Jürgenson   | Joonise nimetus          |               | TEHNOVÕRKUDE KOONDPLAAN                                                                                   |             | Stadium<br>DP  |
|   | Kuupäev<br>26.04.2019 a. | Mõõt<br>1:500 | Töö nr<br>12-17                                                                                           | Joonis<br>5 | Jooniseid<br>5 |