


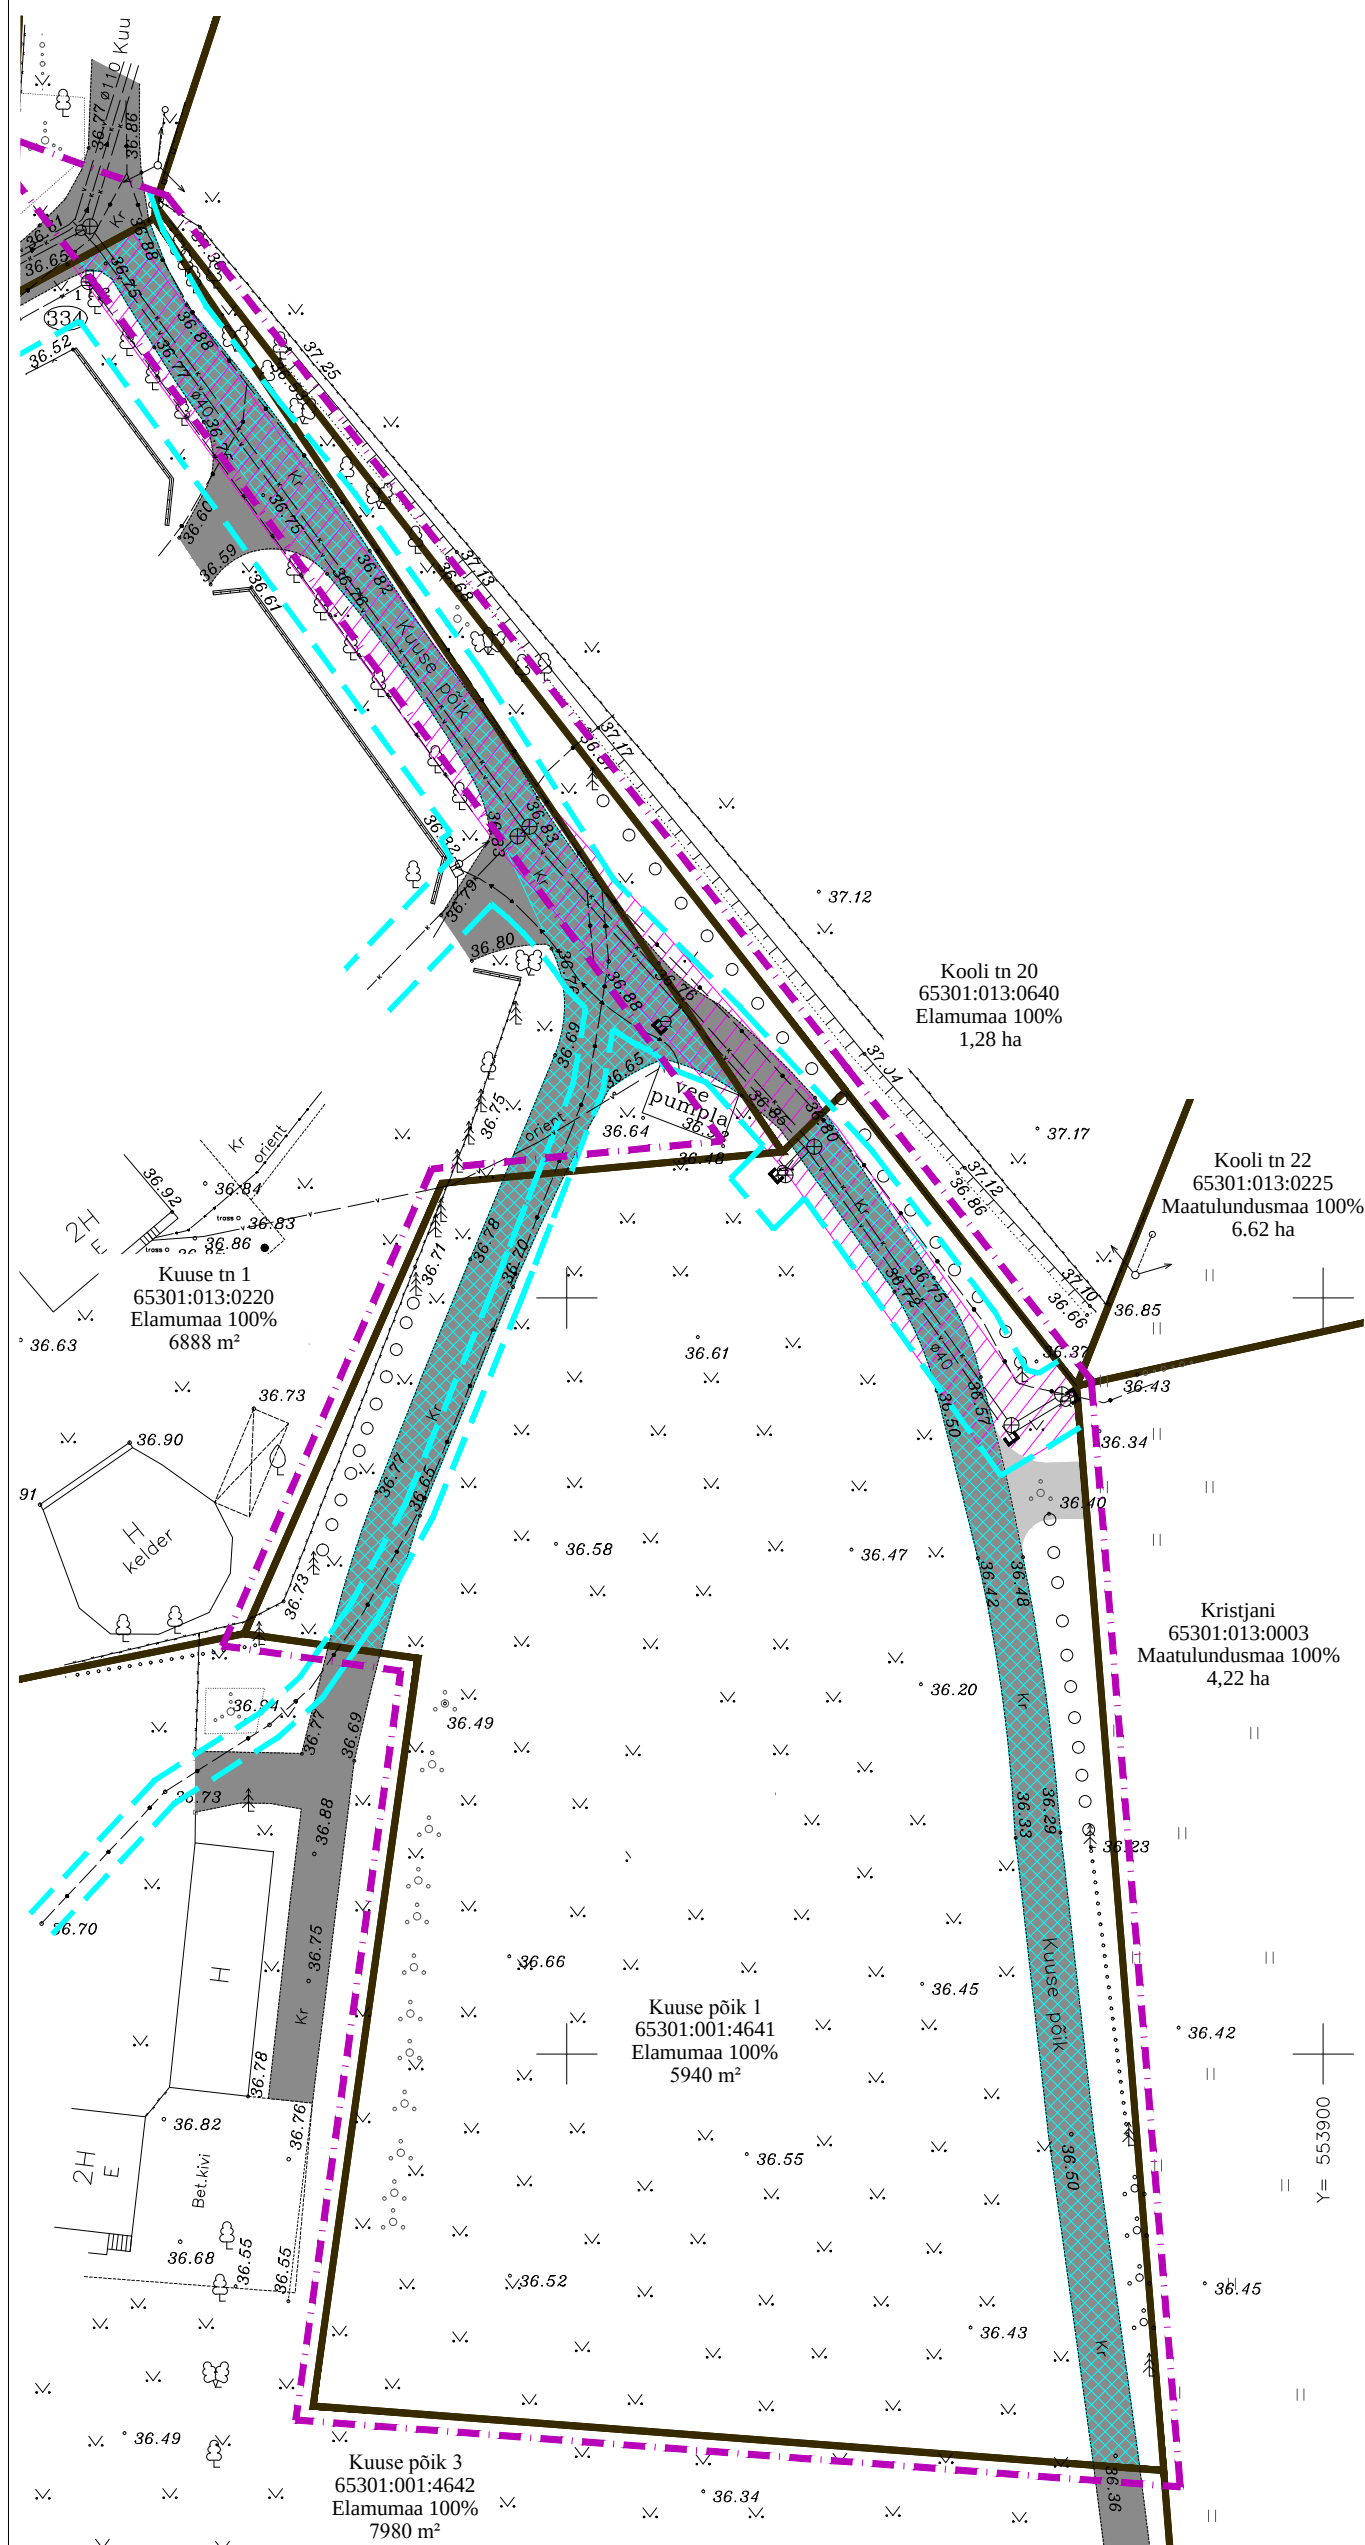

OLEMASOLEV

- | | |
|---|------------------------------|
|  | KINNISTU PIIR |
|  | KRUUSKATE |
|  | VEETORUSTIK |
|  | KANALISATSIOONITORUSTIK |
|  | SURVEKANALISATSIOONITORUSTIK |
|  | SADEMEVEETORUSTIK |
|  | 0,4kV MAAKAABEL |
|  | SIDEKAABEL |
|  | KEHTIV ISIKLIK KASUTUSÕIGUS |
| | AS ELVESO KASUKS |
|  | KEHTIV SERVITUUDIALA |

PLANEERITAV

-
- PLANEERITAVA ALA PIIR**

PIIRANGUD:

- 1* Sideehitis: väline tunnus 52310170; kaitsevöönd 1 m mõlemal pool liini;
- 2* Kõrge radoonisaldusega pinnas (50 - 150 kBq/m³);
- 3* Vee- ja kanalisatsioonitorustikud, kaitsevöönd 2 m;
- 4* Juurdepääsuservituut Kuuse põik 3 katastriüksusele juurdepääsu tagamiseks;
- 5* Juurdepääsuservituut Kuuse põik 5 katastriüksusele juurdepääsu tagamiseks;
- 6* Nõrgalt kaitsitud põhjaveega ala;

Märkused:

- 1) „Lagedi alevik, Kuuse põik 1 geodeetiline alusplaan“ M 1:500 (DP Projektbüro OÜ, 28.01.2019a. Töö nr: 08-19-G, reg.nr.EEG00053 12.04.2006).



Ferrysan OÜ
Kuuseheki 32-6
76505 Saue
Harjumaa
Tel. 52 21744
MTR reg nr:
EEP002230

Huvitatud isik

Tarmo Vainomäe

Töö nimetus ja aadress

Lagedi alevik Kuuse põik 1 kinnistu ja lähiala detailplaneering

Lagedi alevik, Rae vald, Harju maakond

Arhitekt

Janika Jürgenson

Joonise nimetus

TUGIPLAAN

Stadium	DP
---------	----

Kuupäev

20.03.2019 a.

Mõõt

1:500

Töö nr

12-17

Joonis

3

Jooniseid

5