



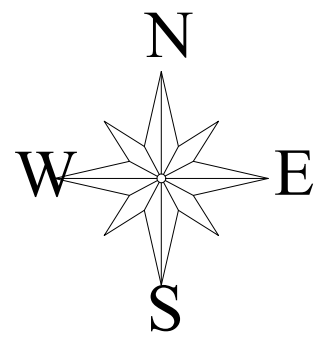

LÕOVÄLJA KINNISTU DP TEED

LÕIGE A-A

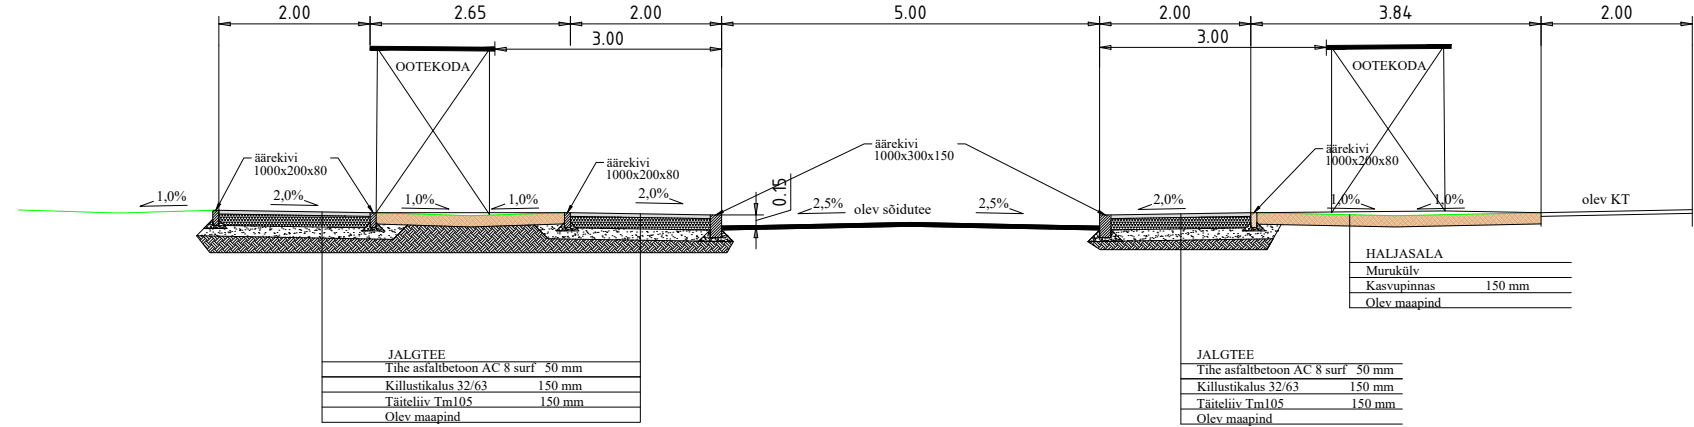

TEETÖÖDE MAHT:

SÕIDUTE ABIF KATE 0-5 cm	10 m ²
JALGTEE ABIF KATE 0-5 cm	280 m ²
JALGTEE KILLUSTIKKATTEGA 0-5 cm	280 m ²
JALGTEE KILLUSTIKKATTEGA 5-15 cm	330 m ²
JALGTEE KILLUSTIKKATTEGA 15-25 cm	150 m ²
JALGTEE KILLUSTIKKATTEGA 25-35 cm	120 m ²
JALGTEE KILLUSTIKKATTEGA 35-45 cm	120 m ²
JALGTEE KILLUSTIKKATTEGA 45-55 cm	120 m ²
JALGTEE KILLUSTIKKATTEGA 985-995 cm	120 m ²
JALGTEE KILLUSTIKKATTEGA 995-1000 cm	120 m ²

TINGMÄRGID

- PLANEERINGUALA PIIR
- KATASTRIRÜKSUSE PIIRID
- ASFALT-JA KILLUSTIKKATTEGA TEED JA PLATSID
- TEE KAITSEVÕÖND
- OLEMASOLEV KÕRGHALJASTUS
- PLANEERITUD KRUNDIPIIR
- PLANEERITUD EHTUSJON
- PLANEERITUD HOONESTUSALA
- PLANEERITUD HOONE (asukoht illustratiivne)
- PLANEERITUD SISSEPÄÄS KRUNDILE (asukoht illustratiivne)
- PLANEERITUD ASFALT VÕI BETOONKIVIGA KAETUD ALA (täpsustub projekteerimise järgmises staadiumis)
- PLANEERITUD PARKLA (asukoht illustratiivne)
- PLANEERITUD PIIRDEAD
- PLANEERITUD PRÜGIKONTAINER (asukoht illustratiivne)
- PLANEERITUD HALJASTUS (muru/hekk/kõrghaljastus. Täpsustub projekteerimise järgmises staadiumis)
- PLANEERITUD TEHNOVÕRGU KAITSEVÕÖND
- PLANEERITUD KERGLIKLUSTEE / ÜLEKÄIGURADA

OLEMASOLEVAD TEHNOVÕRGUD

- VEETORUSTIK
- KANALISATSIOONITORUSTIK
- SURVEKANALISATSIOONI TORUSTIK
- GAASITORUSTIK
- MADALPINGE KAABELLIIN
- MADALPINGE ÕHULIIN
- KÕRGEPINGE KAABELLIIN
- SIDEKAABEL

PLANEERITUD TEHNOVÕRGUD


- PLANEERITUD VEETORUSTIK / LIITUMISPUNKT
- PLANEERITUD KANALISATSIOONITORUSTIK / LIITUMISPUNKT
- PLANEERITUD 0,4KV MAAKAABELLIIN
- PLANEERITUD ELEKTRIVARUSTUSE LIITUMISKILP
- PLANEERITUD TÄNAVAVALGUSTUSE POST

SERVITUUDI VAJADUSEGA ALAD

- PLANEERITUD TEHNOVÕRGU SERVITUUDI VAJADUSEGA ALA KAITSEVÕÖNDI ULATUSES

KRUNDI KASUTAMISE SIHTOTSTARVE JA TÄHIS (detailplaneeringu liikide kaupa)

- EEr - ridaelamu maa
- EE - üksikelamu maa
- LT - tee ja tänava maa

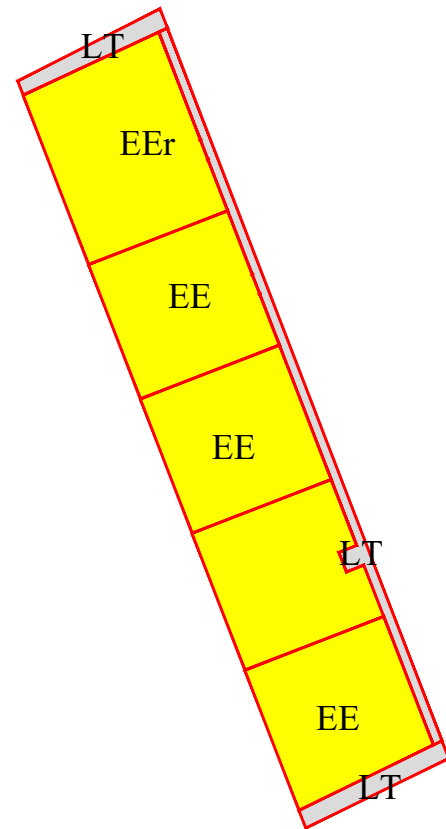

Koordinaadid L-E9797 süsteemis
Kõrgused E972000 süsteemis
Lähtereper: PP nr 1269, H=49.792
Katastriüksuste piirid saadud Maa-ametist seisuga 26.03.2021

A GEO OÜ		Töö nimetus: Maa-ala plaan tehnoõrkudega	
Lambitu 7-25, 10114 Tallinn tel 528 8889 fax 645 4762 e-mail: ageo@hot.ee		Objekt: Harju maakond Rae vald Järveküla Lõovälja	
Möödiatlas A.Ünas Joonestus A.Ünas		Leht: Asendiplaan	
EG10714901-0001		Töö number: 21043 Töö osa: GA Mõelkava: 1:500 Töö nr: 1	

Märkus: 1.Trasside kulgemine krundil lahendatakse koos hoonete chitusprojektidega
2.Joonise loetavuse huvides on planeeritava ala piir nihutatud kinnistu piirist väljapoole

VAHTRA GRUPP OÜ REG NR 11178431 EEP 000502 Häli 4 Tallinn 13521 GSM 52 74 119 katriin.vahtra@gmail.com		TÖÖ NIMETUS JÄRVEKÜLA LÕOVÄLJA KINNISTU DP TEED	
Joonis: LÕOVÄLJA ASENDIPLAAN		Töö nr: DP146-21	
Volitatud arhitekt 7 K. VAHTER		Moot: 1 : 500	
Volitatud arhitekt 7 M. POBUL		Joonise nr: TL 1	
Vol. teedinsener 8 V. LAATS		Aadress: LÕOVÄLJA KINNISTU JÄRVEKÜLA RAE VALD	