


Lisa 1. „Leping detailplaneeringu koostamise rahastamiseks, detailplaneeringu kohase taristu väljaehitamiseks ning avaliku ruumi Rae vallale üleandmiseks ja Rae valla sotsiaalobjektide ehitamise rahaliseks toetamiseks“ juurde


Bussipeatus – avatud tasku

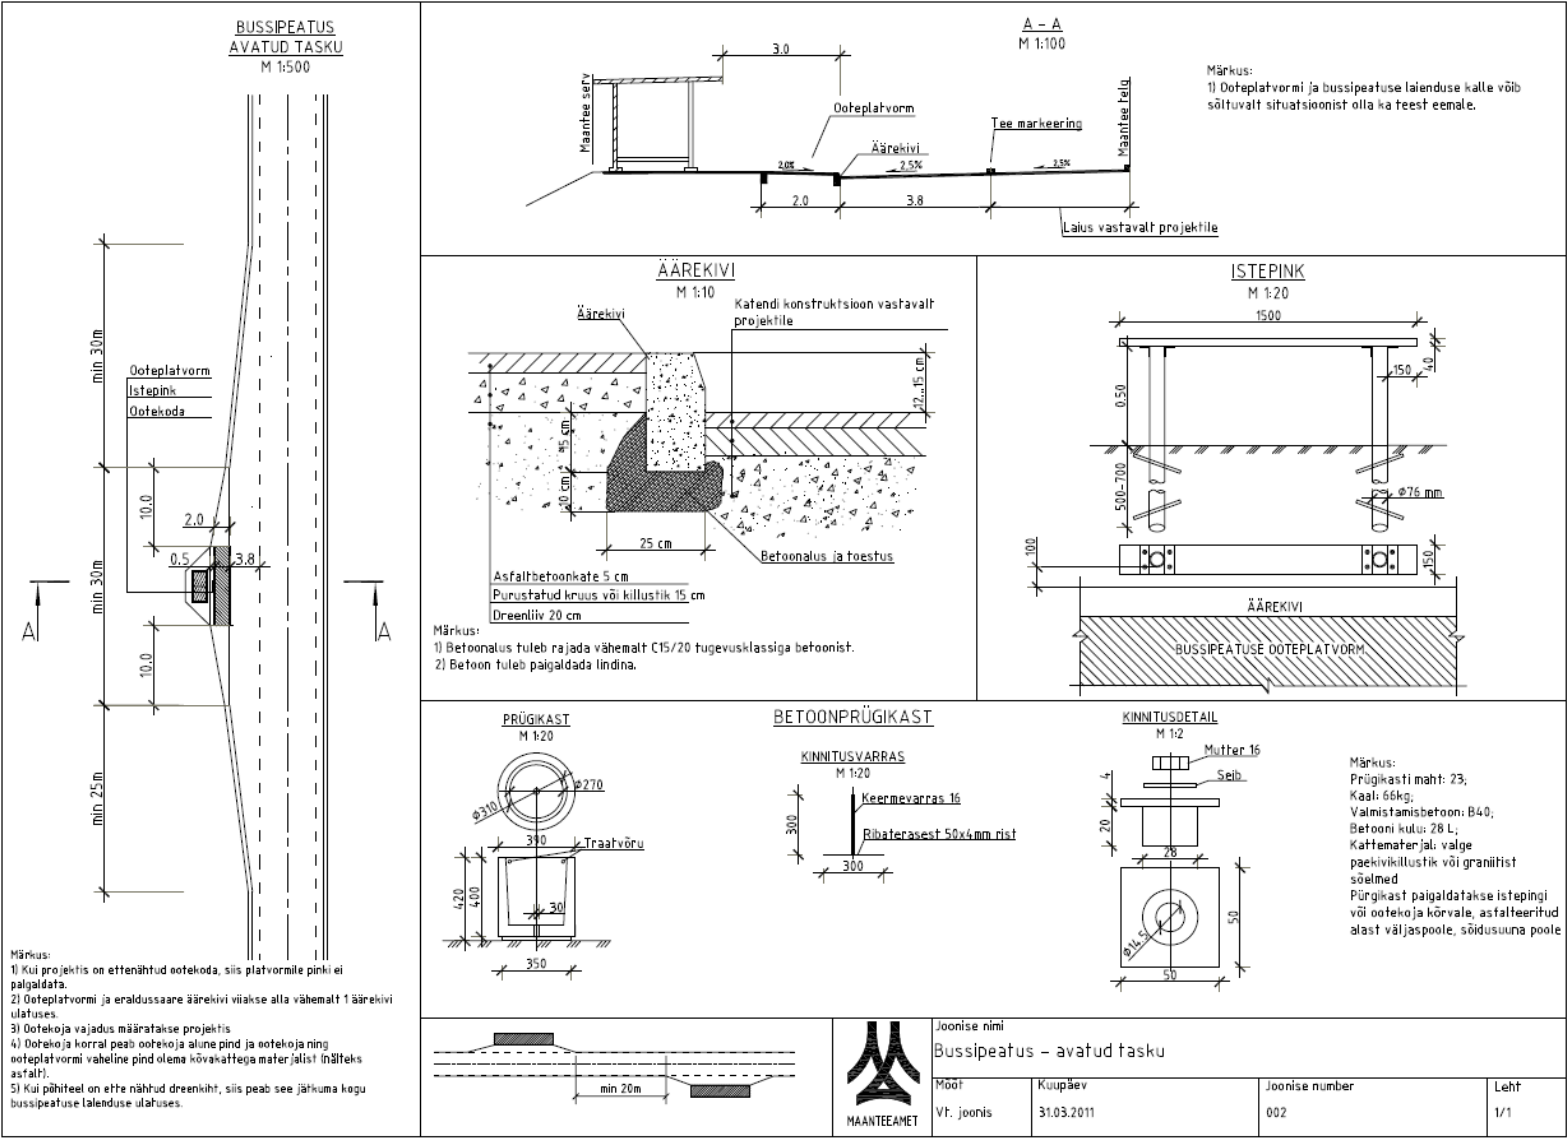

Märkus:
Joonised ei ole
nimetatud
mõõtkavas.

Lisa 1. „Leping detailplaneeringu koostamise rahastamiseks, detailplaneeringu kohase taristu väljaehitamiseks ning avaliku ruumi Rae vallale üleandmiseks ja Rae valla sotsiaalobjektide ehitamise rahaliseks toetamiseks“ juurde

Bussiootepaviljon

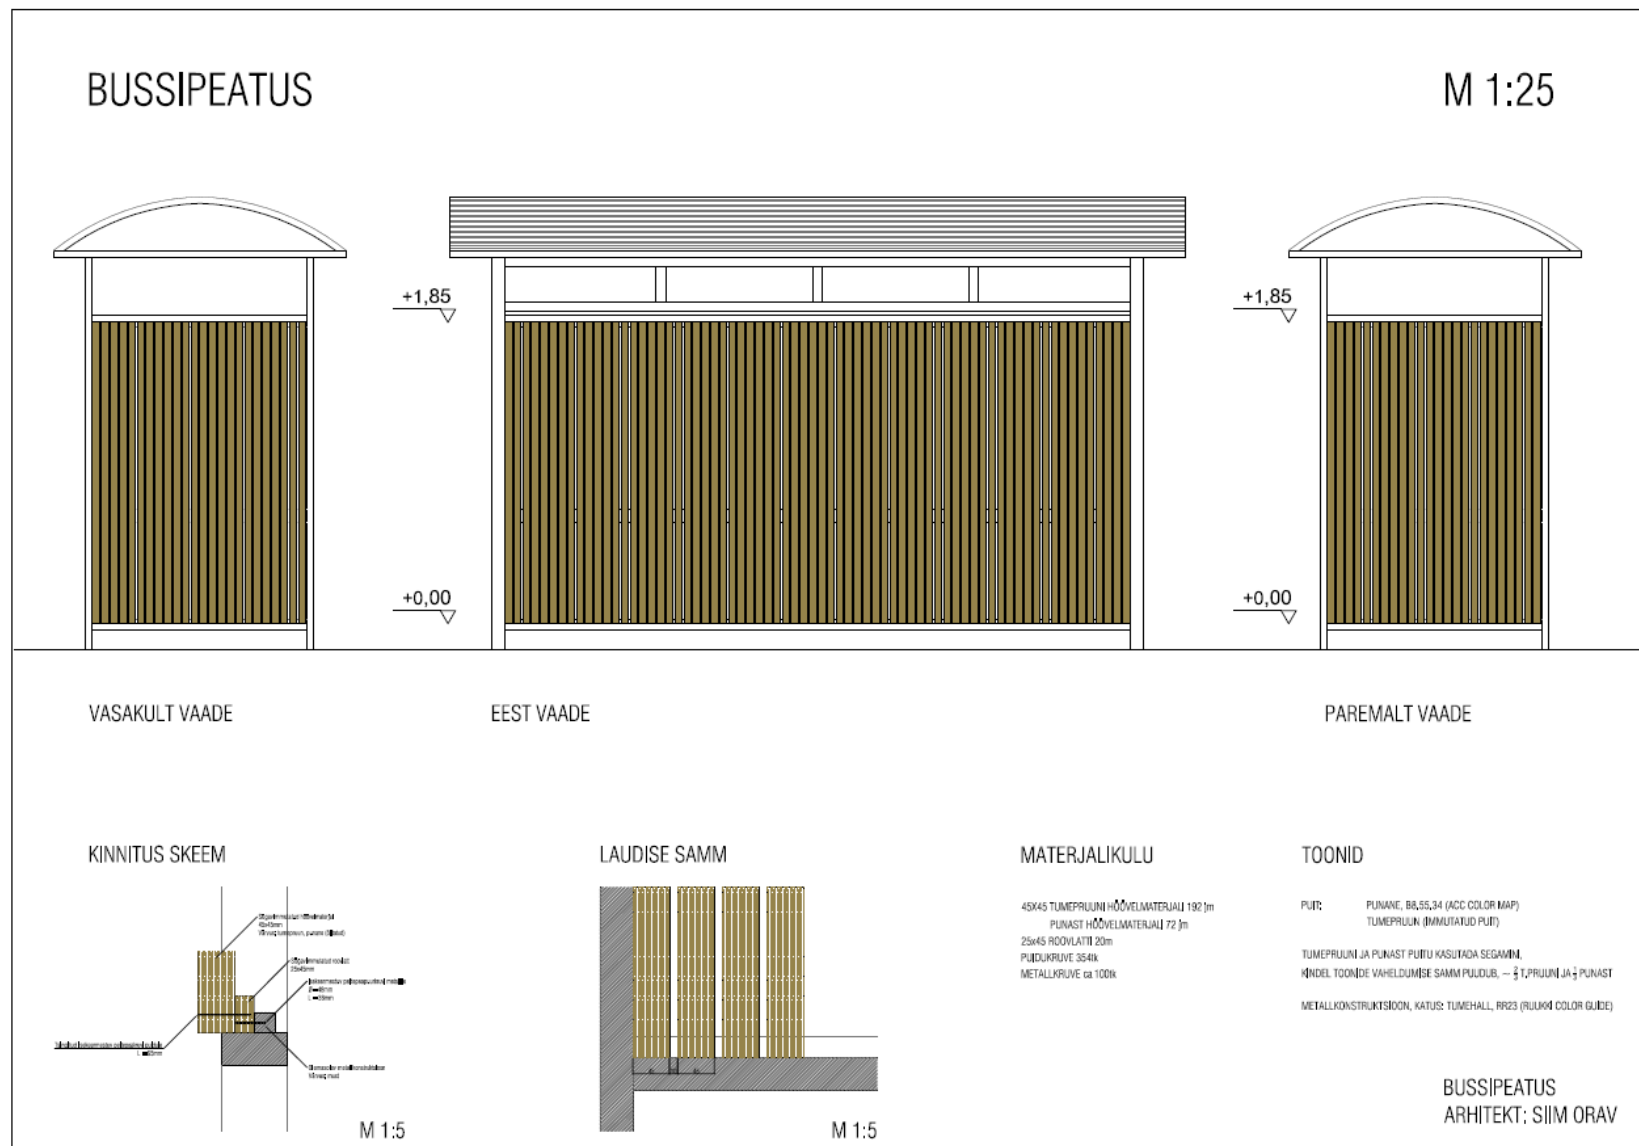

Märkus:

**Joonised ei ole
nimetatud
mõõtkavas.**