



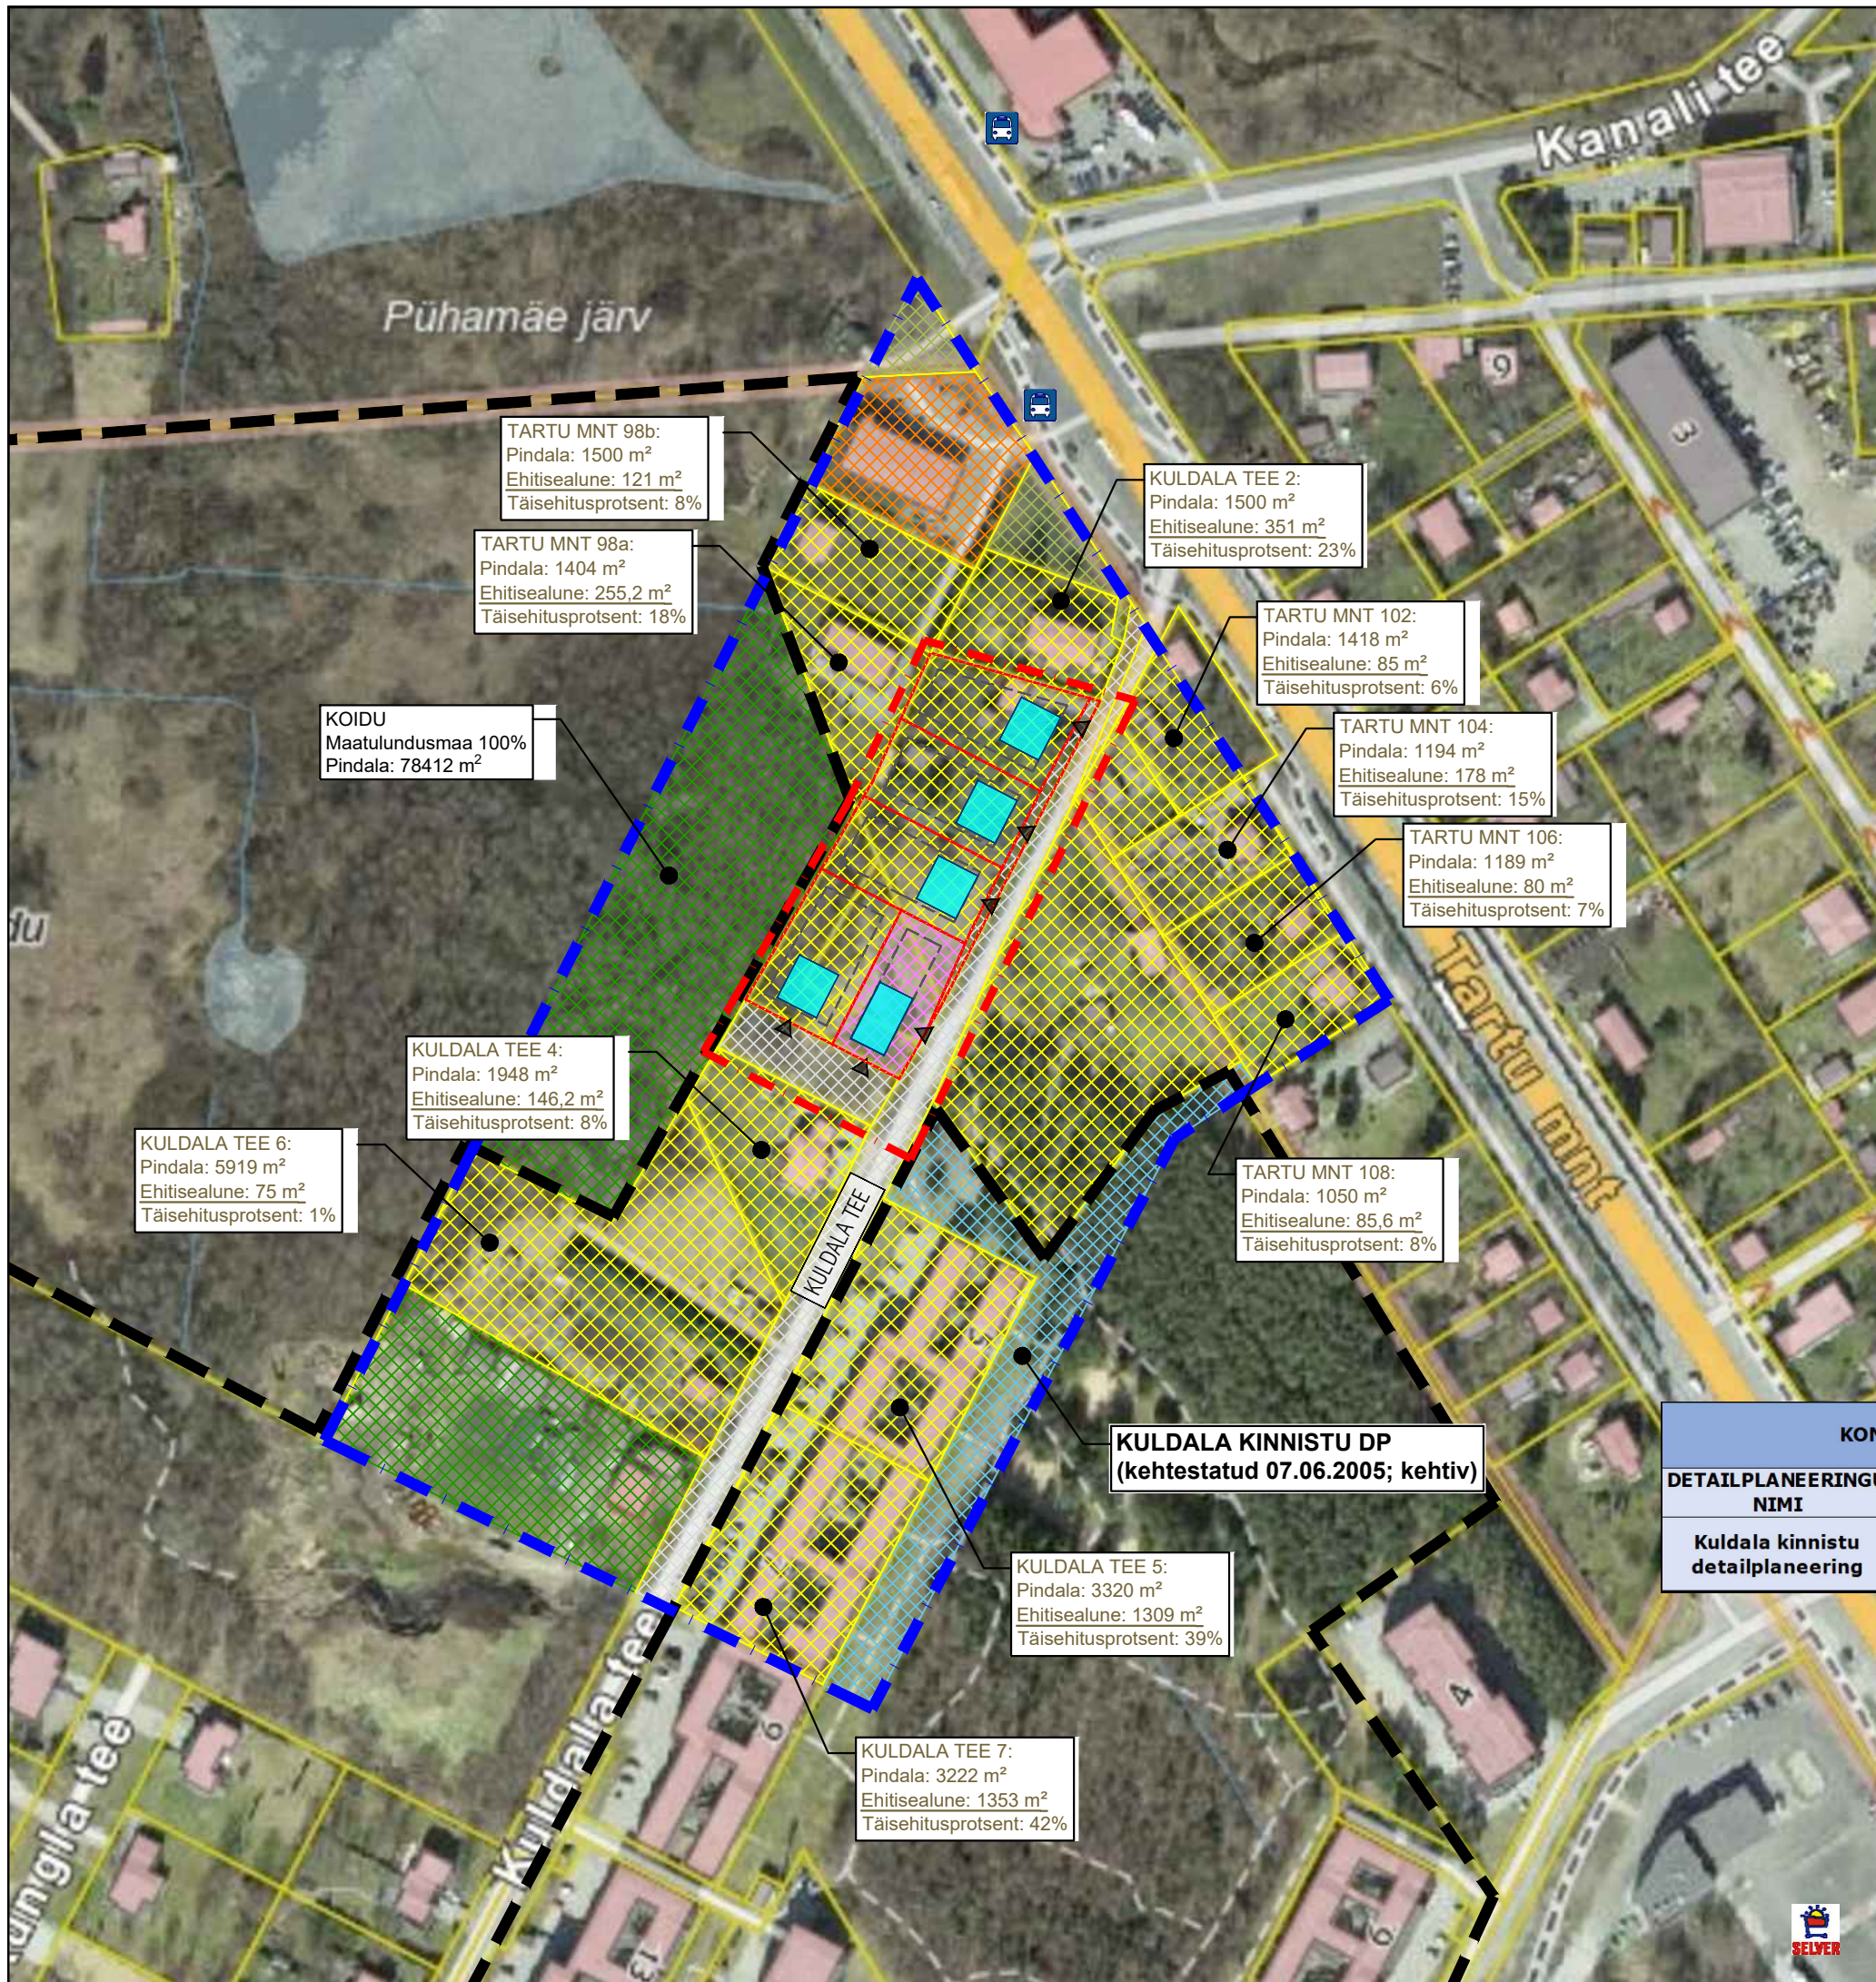

PEETRI ALEVIKU KULDALA 4a, 4b JA 4c
KINNISTUTE JA LÄHIALA
DETAILPLANEERING

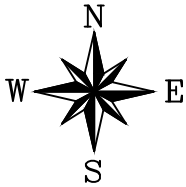

TINGMÄRGID:

- KONTAKTVÕÖNDIALA
- PLANEERINGUALA
- OLEMASOLEV KRUNDIPIIR
- NAABERALADE PLANEERINGUD

- PLANRERITUD KRUNDIPIIR
- PLANRERITUD HOONESTUSALA
- PLANEERITUD JUURDEPÄÄS KRUNDILE
- HOONE ORIENTEERUV ASUKOHT

- TRANSPORDIMAA 100%
- ELAMUMAA 100%
- MAATULUNDUSMAA 100%
- ÄRIMAA 100%
- TOOTMISMAÄRIMAA 100%
- ÜLDKASUTATAV MAA 100%
- REFORMIMATA RIIGIMAA 100%



ÜHISTRANSPOORDI PEATUS 'KANALI TEE'



POOD 'PEETRI SELVER'

Märkused:

- Aluskaardina on kasutatud OÜ Aakermäe poolt 2018 aasta juulis mõõdistatud maa-ala plaani tehnoorkudega mõõtkavas M 1:500, töö nr 3315. Koordinaadid L-Est 97 süsteemis, kõrgused EH2000 süsteemis;
- Joonise paremaks lugemiseks on planeeringuala piiri nihutatud planeeritavatest kinnistutest väljapoole.
- Planeeringu joonised ja seletuskiri moodustavad lahutamatu terviku.

KONTAKTVÕÖNDIS ASUVAD NAABERALADE DETAILPLANEERINGUD				
DETAILPLANEERINGU NIMI	STAATUS	PLANEERINGU KOOSTAJA	ALA SUURUS	PLANEERINGU EESMÄRK
Kuldala kinnistu detailplaneering	kehtiv (nr DP0169); kehtestatud 07.06.2005	K-Projekt AS	11.2 ha	Rida- ja korterelamute ning vajaliku taristu planeerimine.



OÜ Projekteeimisbüroo Dialoog
Laki tn 14a, Tallinn 10621
info@pbdialoog.ee

Projekti juht:
Tiina Reimets
Planeerija:
Kristi Kuuse

Koostatud:
16.12.2019

Joonise nimetus:

KONTAKTVÕÖNDI SKEEM

Projekti nimetus:

PEETRI ALEVIKU KULDALA TEE
4a, 4b JA 4c KINNISTUTE JA
LÄHIALA DETAILPLANEERING

Stadium:

DP

Mõõtkava:

1:2000

Objekti asukoht:

Harju maakond, Rae vald, Peetri alevik

Töö nr:

DP 18/2509

Joonis nr:

3