


PEETRI ALEVIKU KULDALA 4a, 4b JA 4c KINNISTUTE JA LÄHIALA DETAILPLANEERING

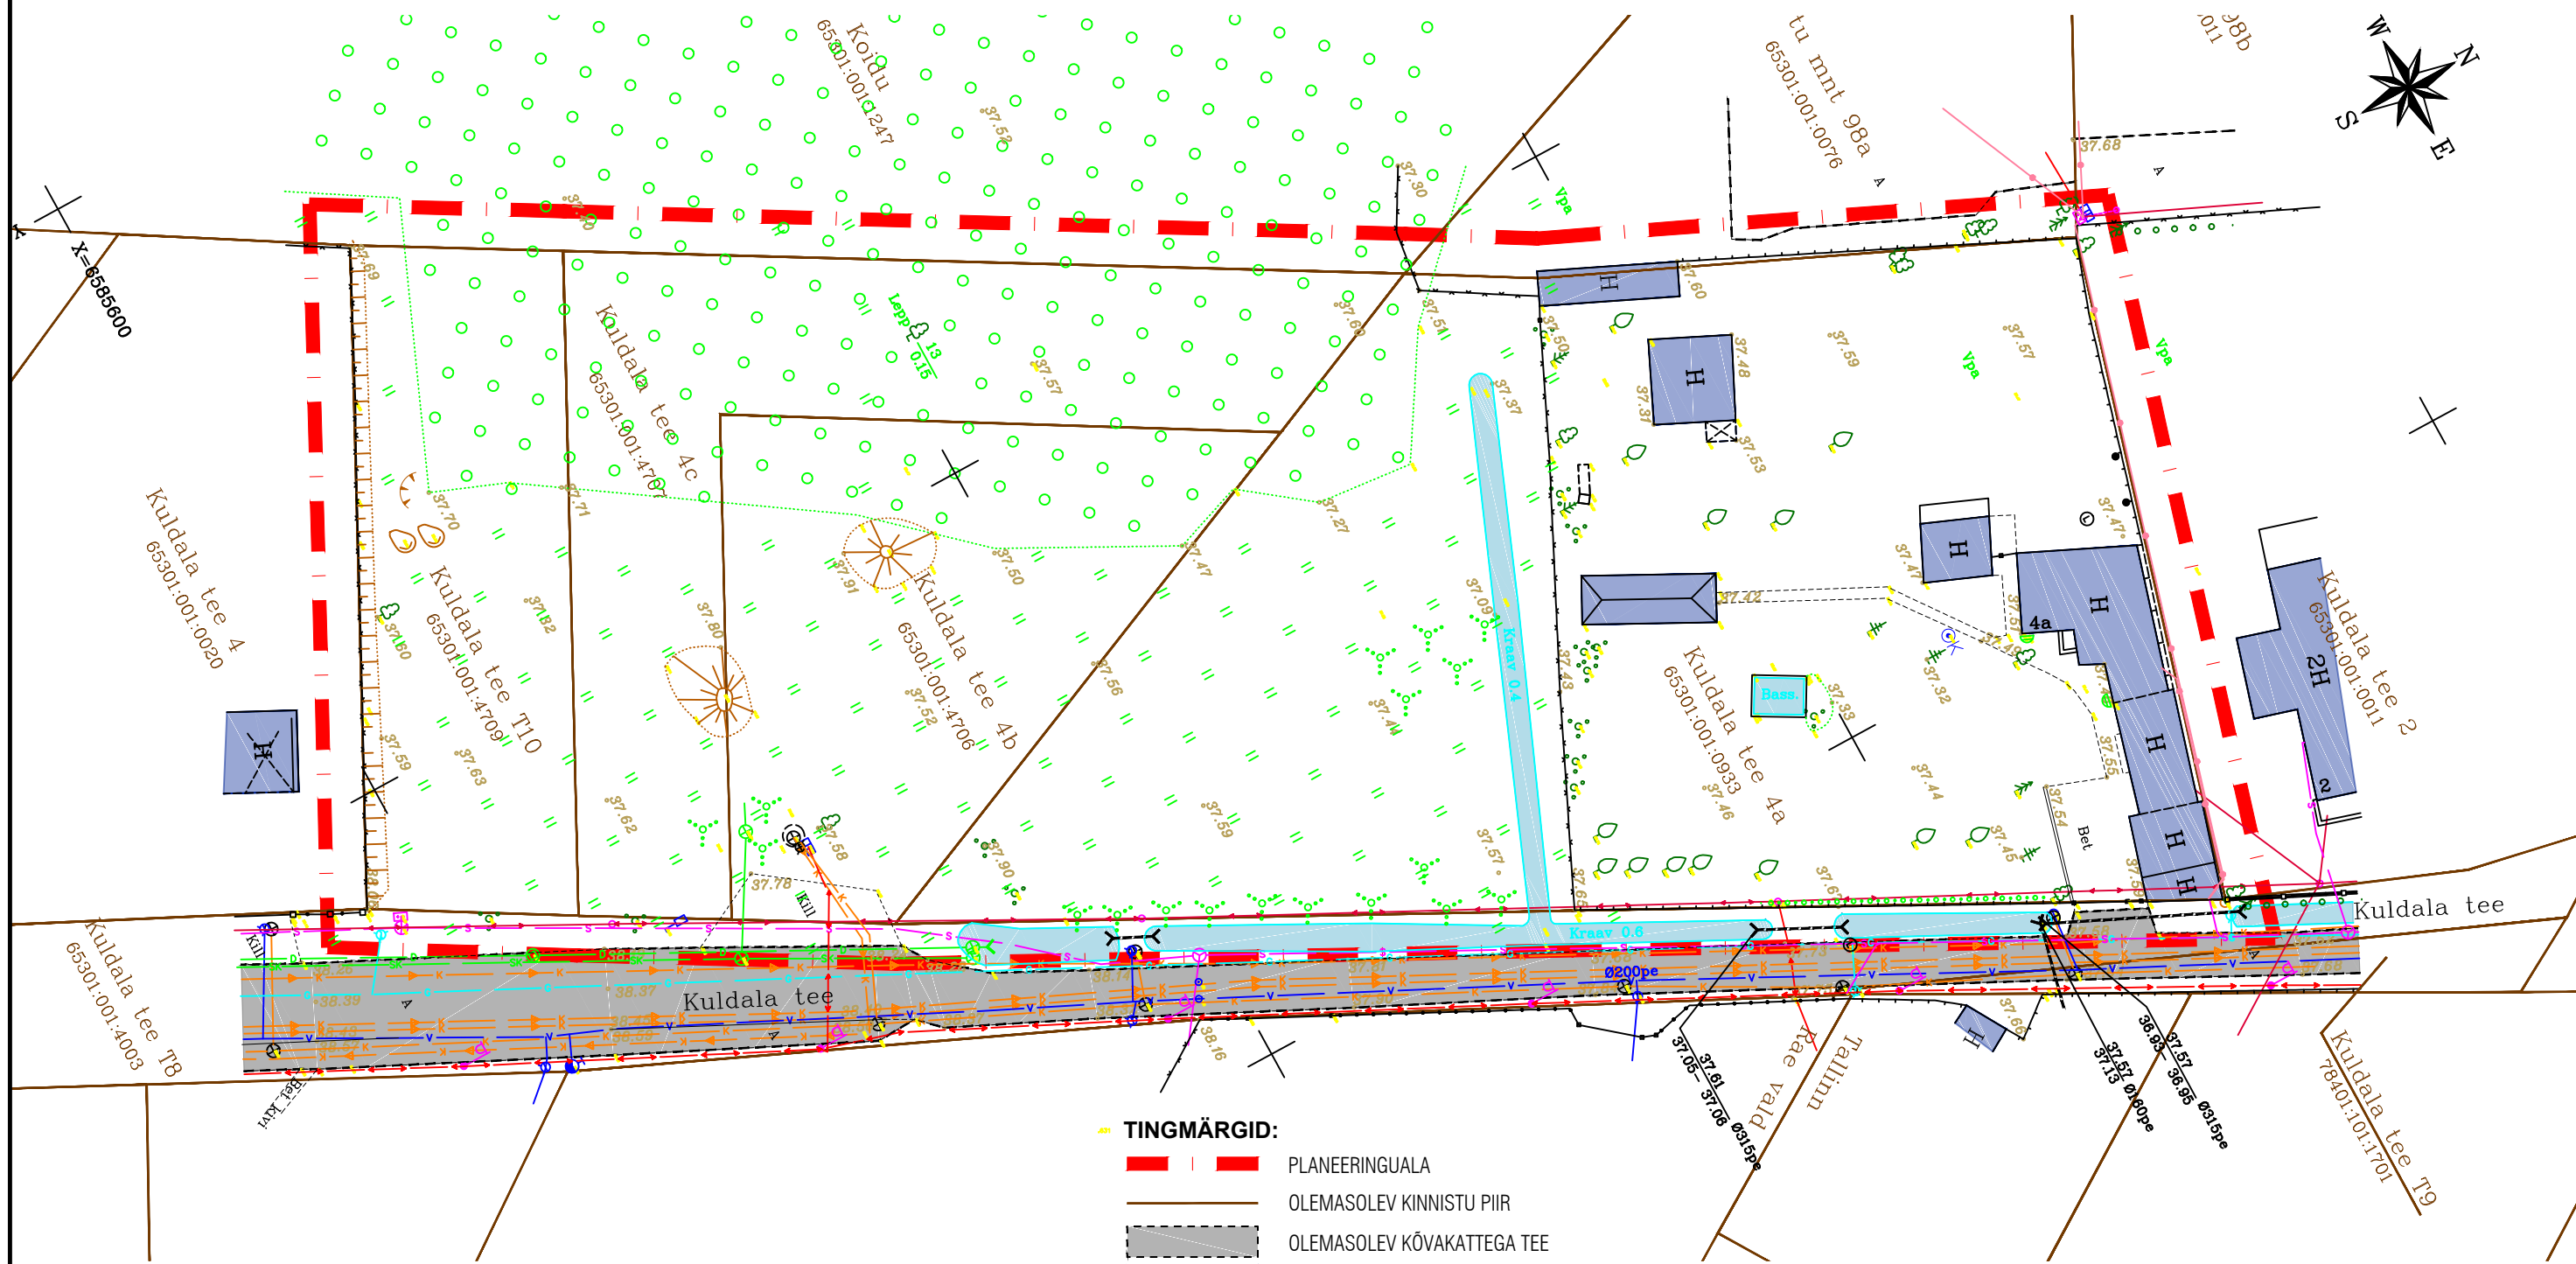

TINGMÄRGID:

- PLANEERINGUALA
- OLEMASOLEV KINNISTU PIIR
- OLEMASOLEV KÕVAKATTEGA TEE
- OLEMASOLEV HOONE
- OLEMASOLEV VEEKOGU

OLEMASOLEVAD TEHNOVÕRGUD:

- VEETORUSTIK
- KANALISATSIOON
- SADEMEVEEKANALISATSIOON
- DRENAAZ
- GAASITRASS
- MADALPINGE MAAKAABEL
- MADALPINGE ÕHULIIN
- SIDETRASS
- SIDE ÕHULIIN

PLANEERITAVAS ALAS OLEVAD KINNISTUD			
Krundi aadress	Katastriüksuse number	Katastriüksuse olemasolev sihtotstarve	Krundi olemasolev suurus (m ²)
KULDALA 4a	65301:001:0933	Elamumaa 100%	3699
KULDALA 4b	65301:001:4706	Maatulundusmaa 100%	1043
KULDALA 4c	65301:001:4707	Maatulundusmaa 100%	1155

Märkused:

- Aluskaardina on kasutatud OÜ Aakermäe poolt 2018 aasta juulis mõõdistatud maa-ala plaani tehnoorkudega mõõtkavas M 1:500, töö nr 3315. Koordinaadid L-Est 97 süsteemis, kõrgused EH2000 süsteemis;
- Joonise paremaks lugemiseks on planeeringuala piiri nihutatud planeeritavatest kinnistutest väljapoole.
- Planeeringu joonised ja seletuskiri moodustavad lahutamatu terviku.

 OÜ Projektierimisbüroo Dialog Laki tn 14a, Tallinn 10621 info@pbdialog.ee	Joonise nimetus: OLEMASOLEV OLUKORD	
	Projekti nimetus: PEETRI ALEVIKU KULDALA 4a, 4b JA 4c KINNISTUTE JA LÄHIALA DETAILPLANEERING	Stadium: DP
	Objekti asukoht: Harju maakond, Rae vald, Peetri alevik	Mõõtkava: 1:500
	Koostatud: 29.10.2018	Joonis nr: 2