


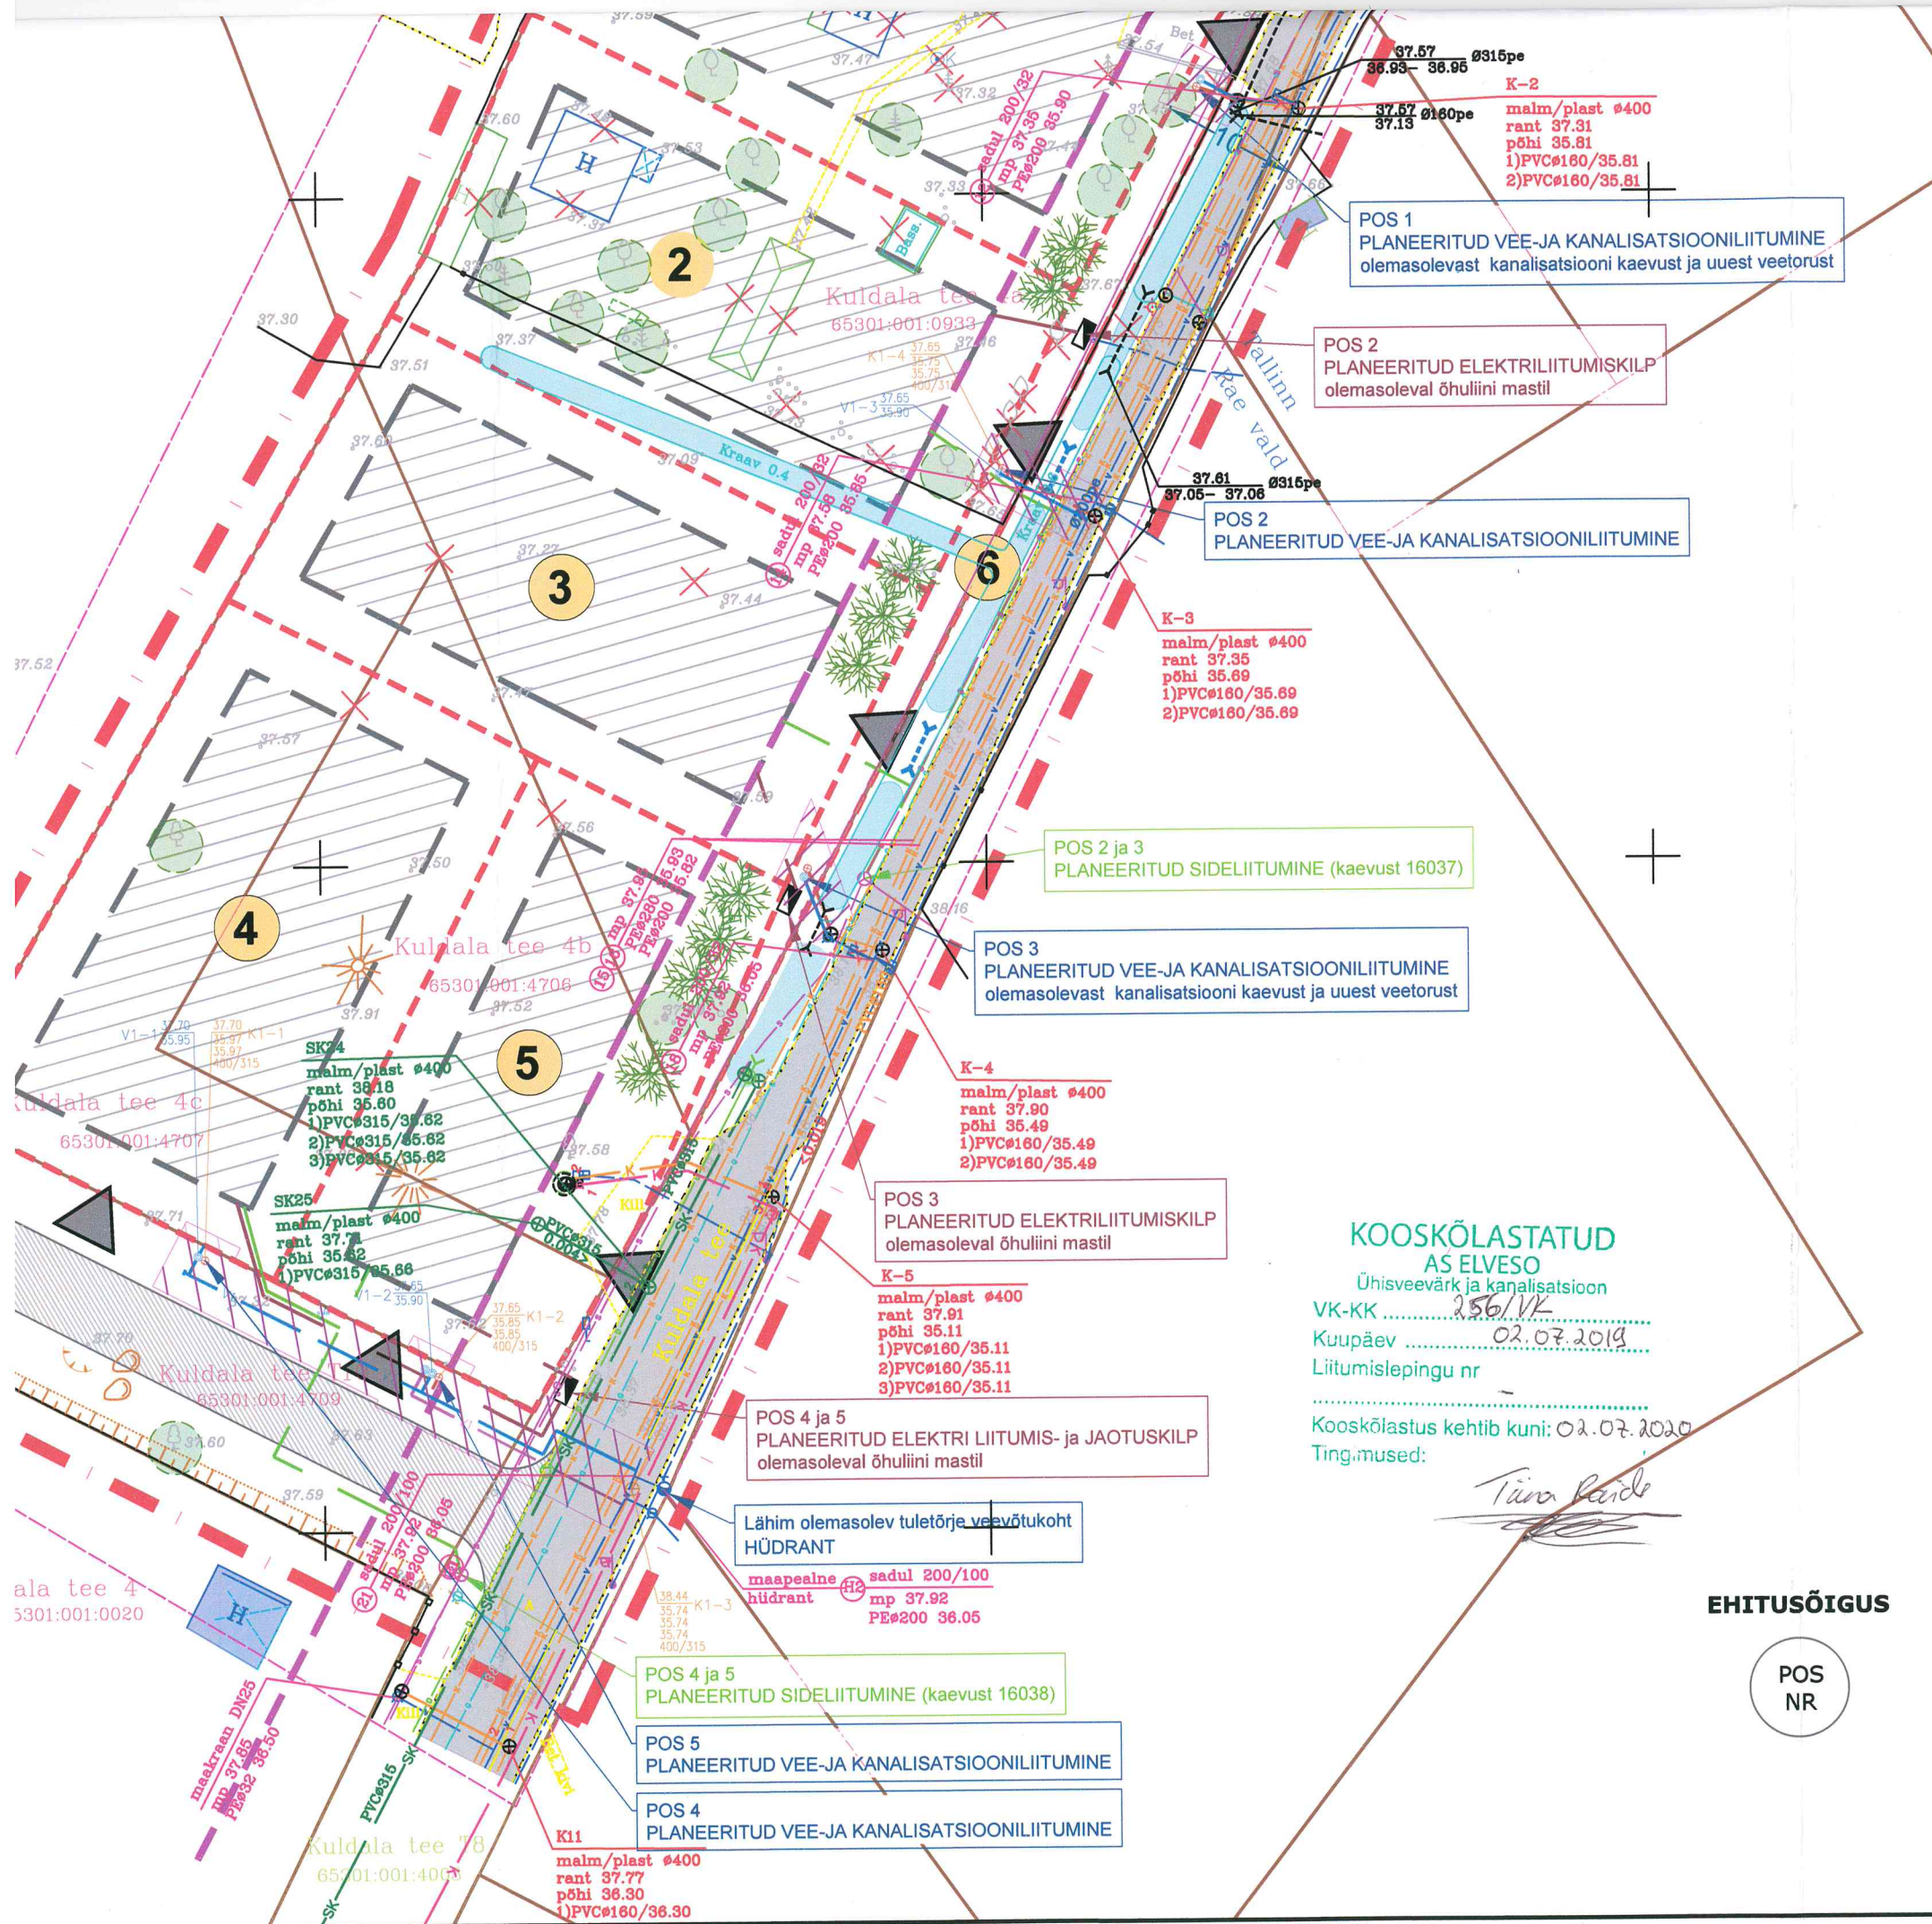

- OLEMASOLEV HOONE
OLEMASOLEV VEEKOGU
OLEMASOLEVA PUU KAITSEVÖÖND R=2m
- PLANRERITUD KRUNDIPIIR
PLANRERITUD HOONESTUSALA
PLANEERITUD EHTUSJOON
PERSPEKTIVNE TEE
LIKVIDEERITAV OBJEKT
PLANEERITUD TRUUP
PLANEERITUD KÕRGHALJASTUS

OLEMASOLEVAD TEHNOVÕRGUD:

- VEETORUSTIK
SURVEKANALISATSIOON
ISEVOOLNE KANALISATSIOON
SADEMEVEEKANALISATSIOON
DRENAAZ
GAASITRASS
MADALPINGE MAAKAABEL
MADALPINGE ÕHULIIN
SIDETRASS
SIDE ÕHULIIN

PLANEERITUD TEHNOVÕRGUD:

- VEETORUSTIK
PERSPEKTIVNE VEETORUSTIK
KANALISATSIOON
ELEKTRI LIITUMISKILP ÕHULIINI MASTIL
MADALPINGE MAAKAABEL
SIDETRASS
ÜVK TORUSTIKE SERVITUUT 2 M TORU TEI
MÕLEMALE POOLE ELVESO KASUKS

Märkused:

- Aluskaardina on kasutatud OÜ Aakermäe poolt 2018 aasta juulis mõõdistat plaani tehno võrkudega mõõtkavas M 1:500, töö nr 3315. Koordinaadid L-Es kõrgused EH2000 süsteemis;
- Joonise paremaks lugemiseks on planeeringuala piiri nihutatud planeeritava väljapoole.
- Planeeringu joonised ja seletuskiri moodustavad lahutamatu terviku.
- Kinnistute nr.1 ja 3 olemasolevate ja uute liitumispunktide kõrgus täpsustada järgmistes projekti staadiumis.

KOOSKÖLASTATUD AS ELVESO

Ühisveevärk ja kanalisatsioon

VK-KK 256/VK

Kuupäev 02.07.2019

Liitumislepingu nr

Kooskõlastus kehtib kuni: 02.07.2020

Tingimused:

Tüvi Ränd

EHTUSÕIGUS

POS
NR

PD DIALOG
OÜ Projekteerimisbüroo Dialog
Laki tn 14a, Tallinn 10621
info@pbdialog.ee

Projekti juht:
Tiina Reimets
Planeerija:
Kristi Kuuse
Koostatud:
29.10.2018

Joonise nimetus:
TEHNOVÕRKUDE KOONDPL

Projekti nimetus:
**PEETRI ALEVIKU KULDALA TEE
4a, 4b JA 4c KINNISTUTE JA
LÄHIALA DETAILPLANEERING**

Objekti asukoht:
Harju maakond, Rae vald, Peet
Töö nr:
DP 18/2509