


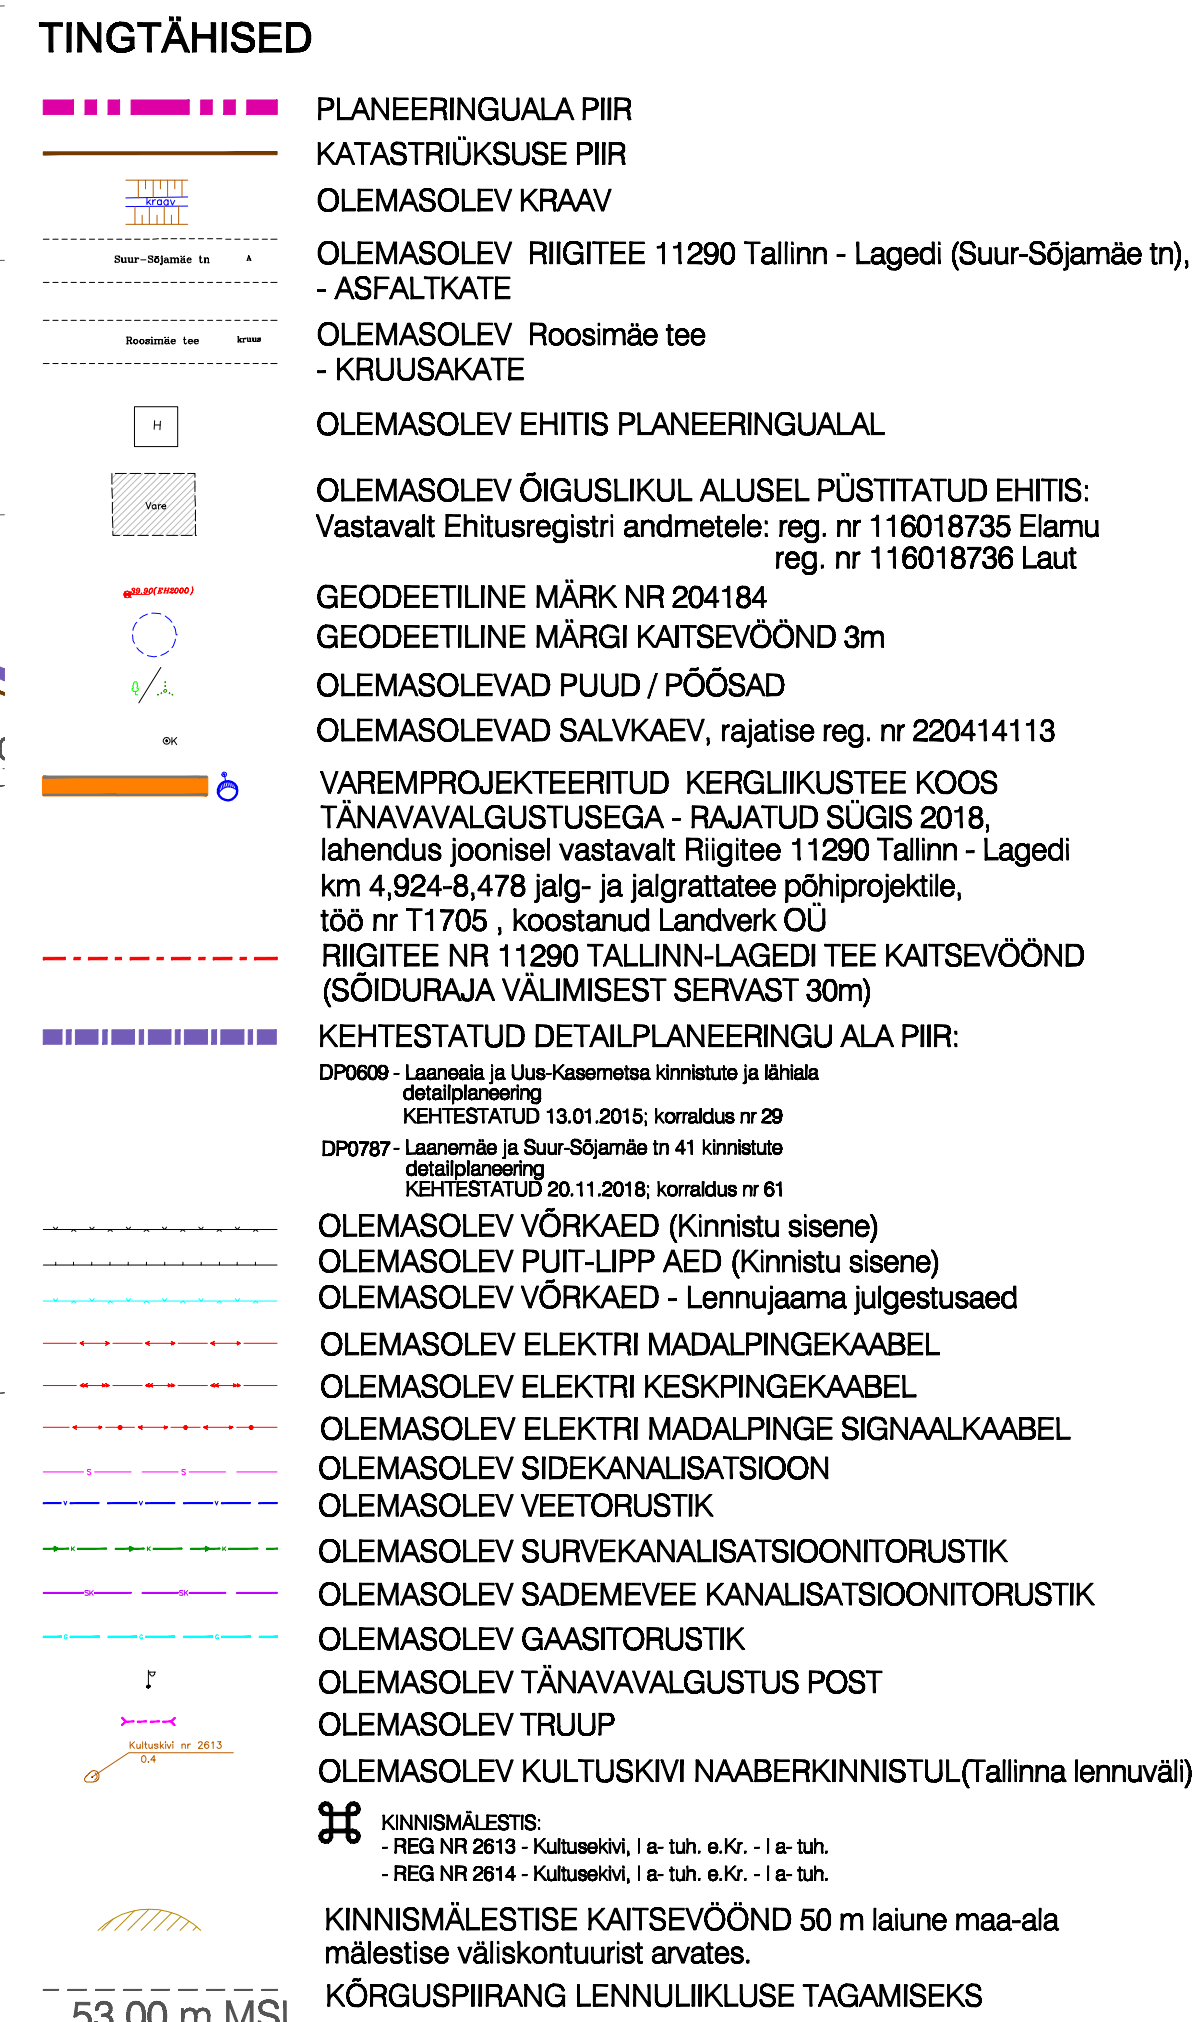

REG.OSA NR	AADDRESS	OMANIK	MAAKASUTUSE SIHTOTSTARVE	KRUNDI PIND	KATASTRÜKUSUS	KEHTIVAD KOORMATISED JA KITSENDUSED
2487102	LAANEMETSA, SOODEVAHE KÜLA, RAE VALD, HARJU MAAKOND	ITTP OÜ registrikood: 14511678	MAATULUNDUSMAA M 100%	7,75 ha	65301:002:1740	-

1. Koordinaadid L-Est97 süsteemis, kõrgused EH2000 süsteemis.
2. Lähtepunktid rajatud Trimble GNSS R8-ga mõõdistatud Trimble 5605 Total Station-iga.
3. Katastriüksuste piirid saadud Maa-ametist.

4. Katastrikaart: 63.644		a		Kuurgate	00	08.03.2018	
 ADDRESS: TAMIN, Kehru 15-5 TEL: 5016921 MAIL: tiit.leppo@gmail.com LITSINEN 345 MA UTR EGI0421381- 0001 AMET NIMI ALAKIRI		TÜC NR		20.02.2018		LEHTI	
		17-2018				1 1.500	
		ADDRESS: Harju maakond, Rae vald, Soodevahe küla Lehtmetsa Katastriliseks tunnus: 65301-002:2740					
KONTROLLIS T. LEPP		JOONIS: TOPO-GEODEETILINE UURING					
TEGHA LKONTS							

Märkus: Kogu planeeringu ala jääb Lennuvälja kaitsevööndisse, kus kehtib kõrgusepiirang lennuliikluse tagamiseks.

PLAVITAJD ISK	ITTP 00			TÖÖ NR	07/18
105	SOODEVAHE KOLA LAANEMETSA KINNISTU JA LÄHIALA DETAILPLANEERING LAANEMETSA, SOODEVAHE KOLA, RAE VALD, HARJU MAAKOND			KINNISTU TUNNUS	65301:002:1740
FE	ARHITEKTIID 00	JOONIS	TUGIPLAAN	JOONIS NR	DP-4
		STAADIUM	DETAILPLANEERING	MÖÖT	1:1000
MTR EEP000684 REG KOD 01193358 11811 TALLINN, SÜDA TN.1 +372 64 63 94, +28 228 29		VALITAJA PROJEKTIV BUREAU/ARHITEKT VOLTATUD ARHITEKT, TASE 7 KESKSEADUSTE 110026 KALLA (15.10.2018)	KATRIN BAUMANN HEI I ENFIS/AS/AS	ALLIK/RIIKUP.	09.09.2019