



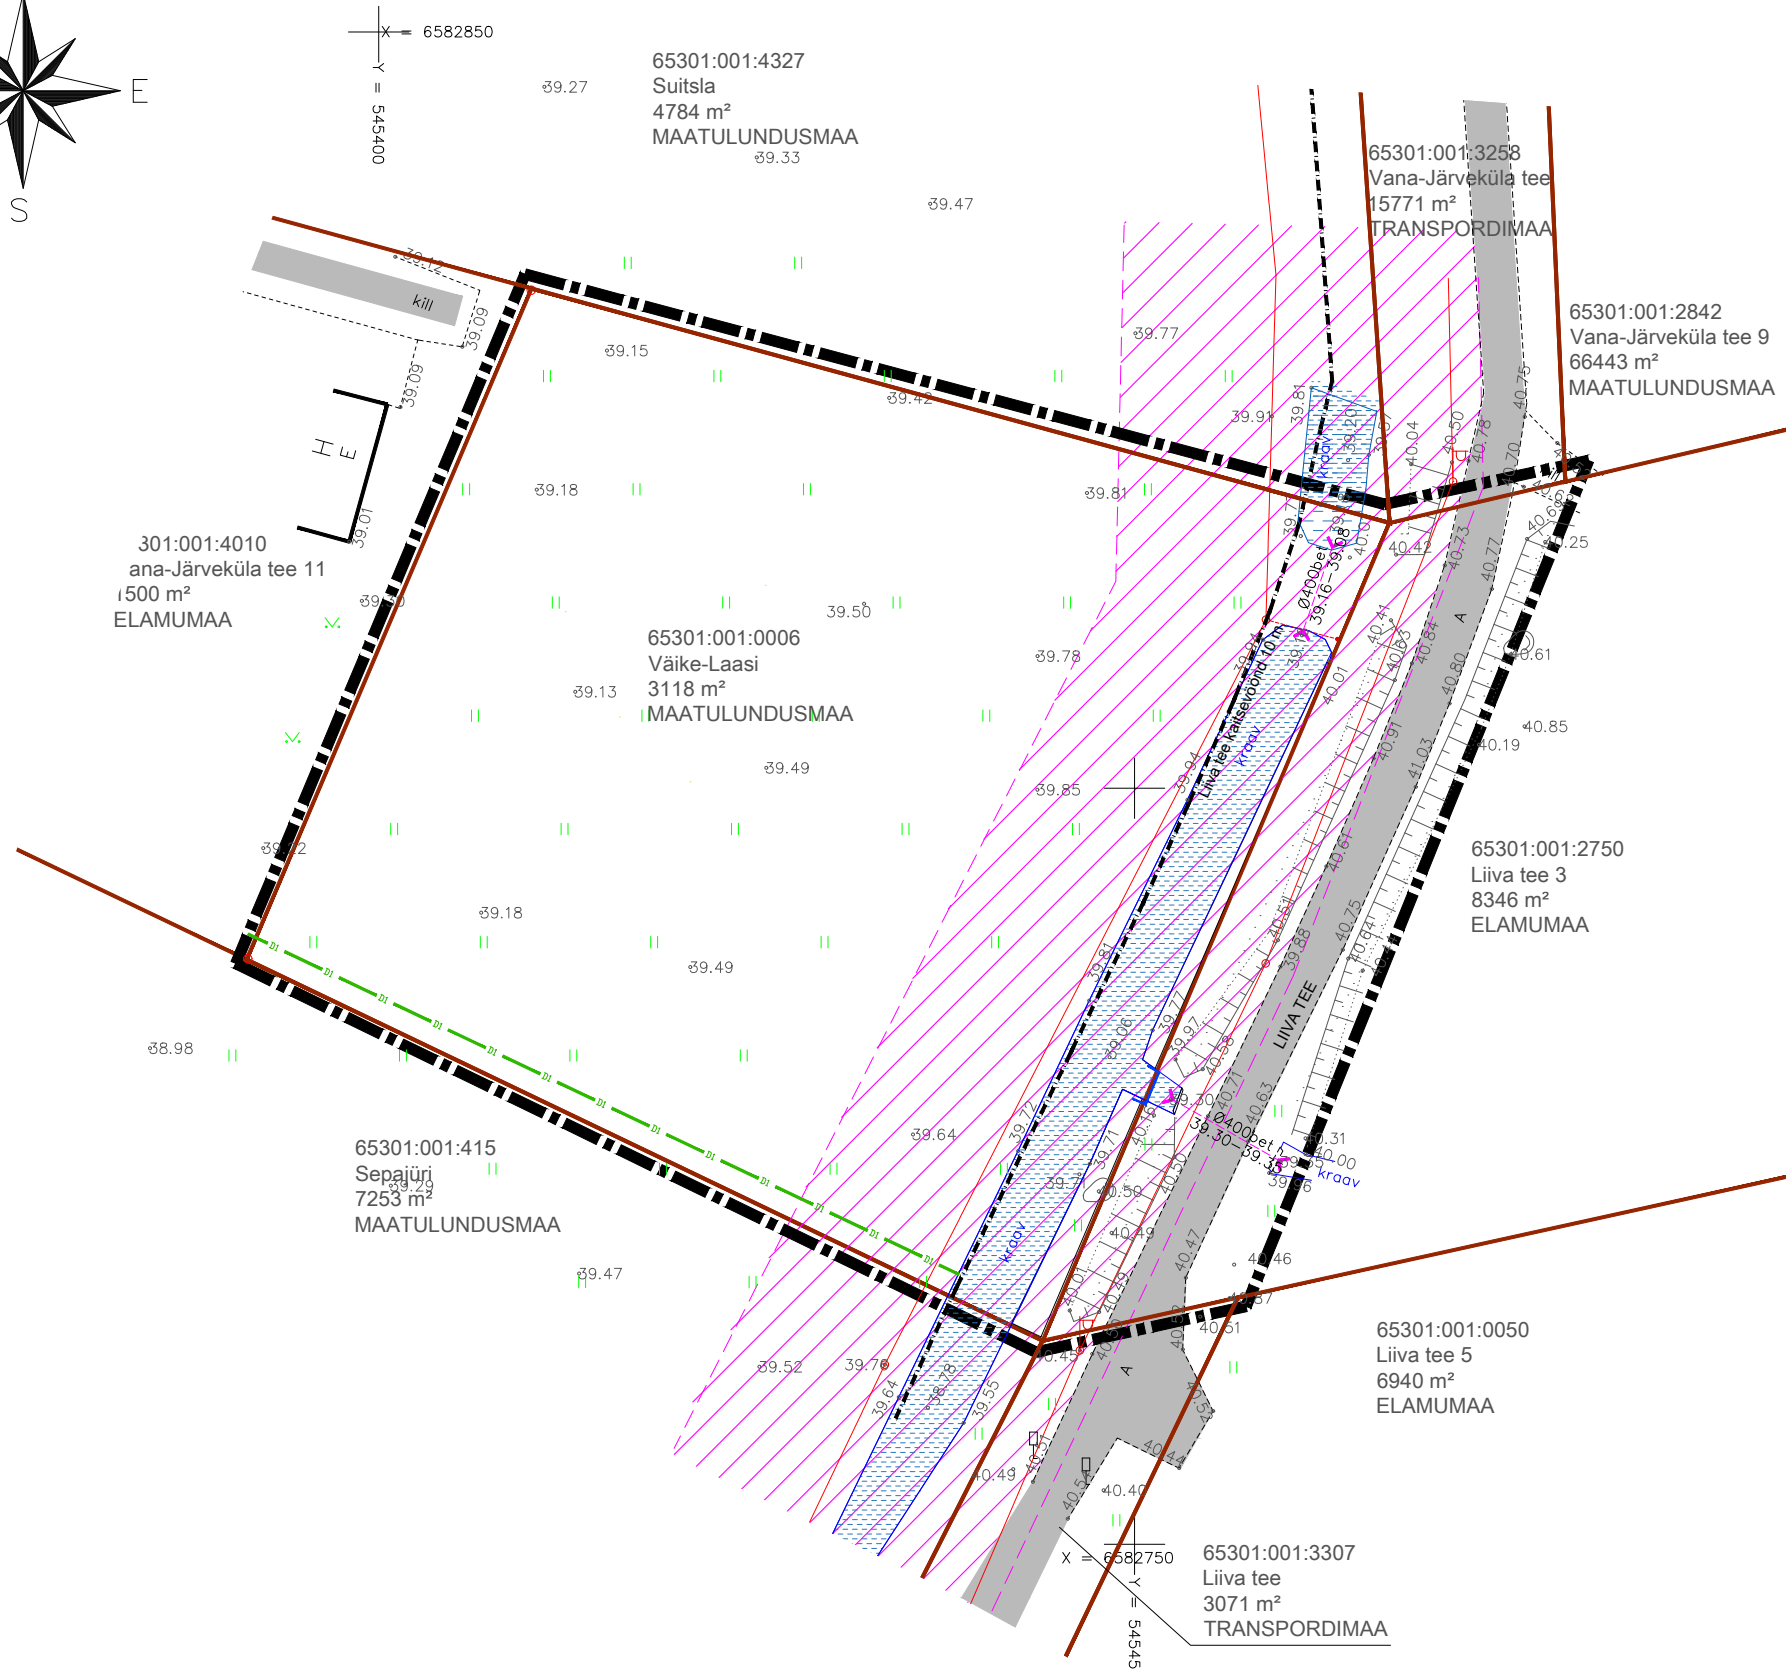

#### TINGMÄRGID:

- Planeeritava ala piir
- Olemasoleva krundi piir
- Olemasolev tee
- Olemasolev veeala (kraav)
- Olemasolev 10 kV kõrgepingekaabel
- Olemasolev 0.4 kV madalpingeõhuliin
- Madalpinge ja kõrgepinge õhuliini kaitsevöönd

|                                                                     |      |         |                     |
|---------------------------------------------------------------------|------|---------|---------------------|
| Märkused: Koordinaadid L-EST 97 süsteemis, kõrgused Balti süsteemis |      |         |                     |
| Pildid seisuga 01.2018                                              |      |         |                     |
| Aadress: HARJU MAAKOND                                              |      |         |                     |
| RAE VALD                                                            |      |         |                     |
| JÄRVEKÜLA                                                           |      |         |                     |
| AMET                                                                | NIMI | ALLKIRI |                     |
| Koostas                                                             |      |         | Angeelika Sepp      |
| Kontrollis                                                          |      |         | Mart Kalm           |
| Pärnu mnt 139 D TALLINN                                             |      |         | Kuup. 29.12.2017.a. |
| Tel. (0) 6 558455, 51 3423                                          |      |         | Mõõtkaava           |
| e-mail: info@geopoint.ee                                            |      |         | Kat. kaard nr.      |
| ehitusregister EGI0409530-0001 03.02.2003.a.                        |      |         | M 1:500 63.842      |
| mõõdistamisliitsents nr. 542 MA v.a. 19.03.2010.a.                  |      |         | Leht 1              |
| mõõdistamisliitsents nr. 458 MA v.a. 15.05.1998.a.                  |      |         | Leht 1              |

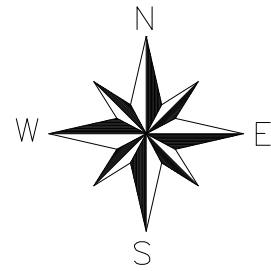

Arhitekt I.Punger  
Projektijuht E.Netse

Harjumaa, Rae vald, Järveküla  
Väike- Laasi kinnistu ja lähiala  
detailplaneering

TUGIPLAAN

Töö nr 298  
DP  
M 1:500  
10.10.2019  
AS - 02