


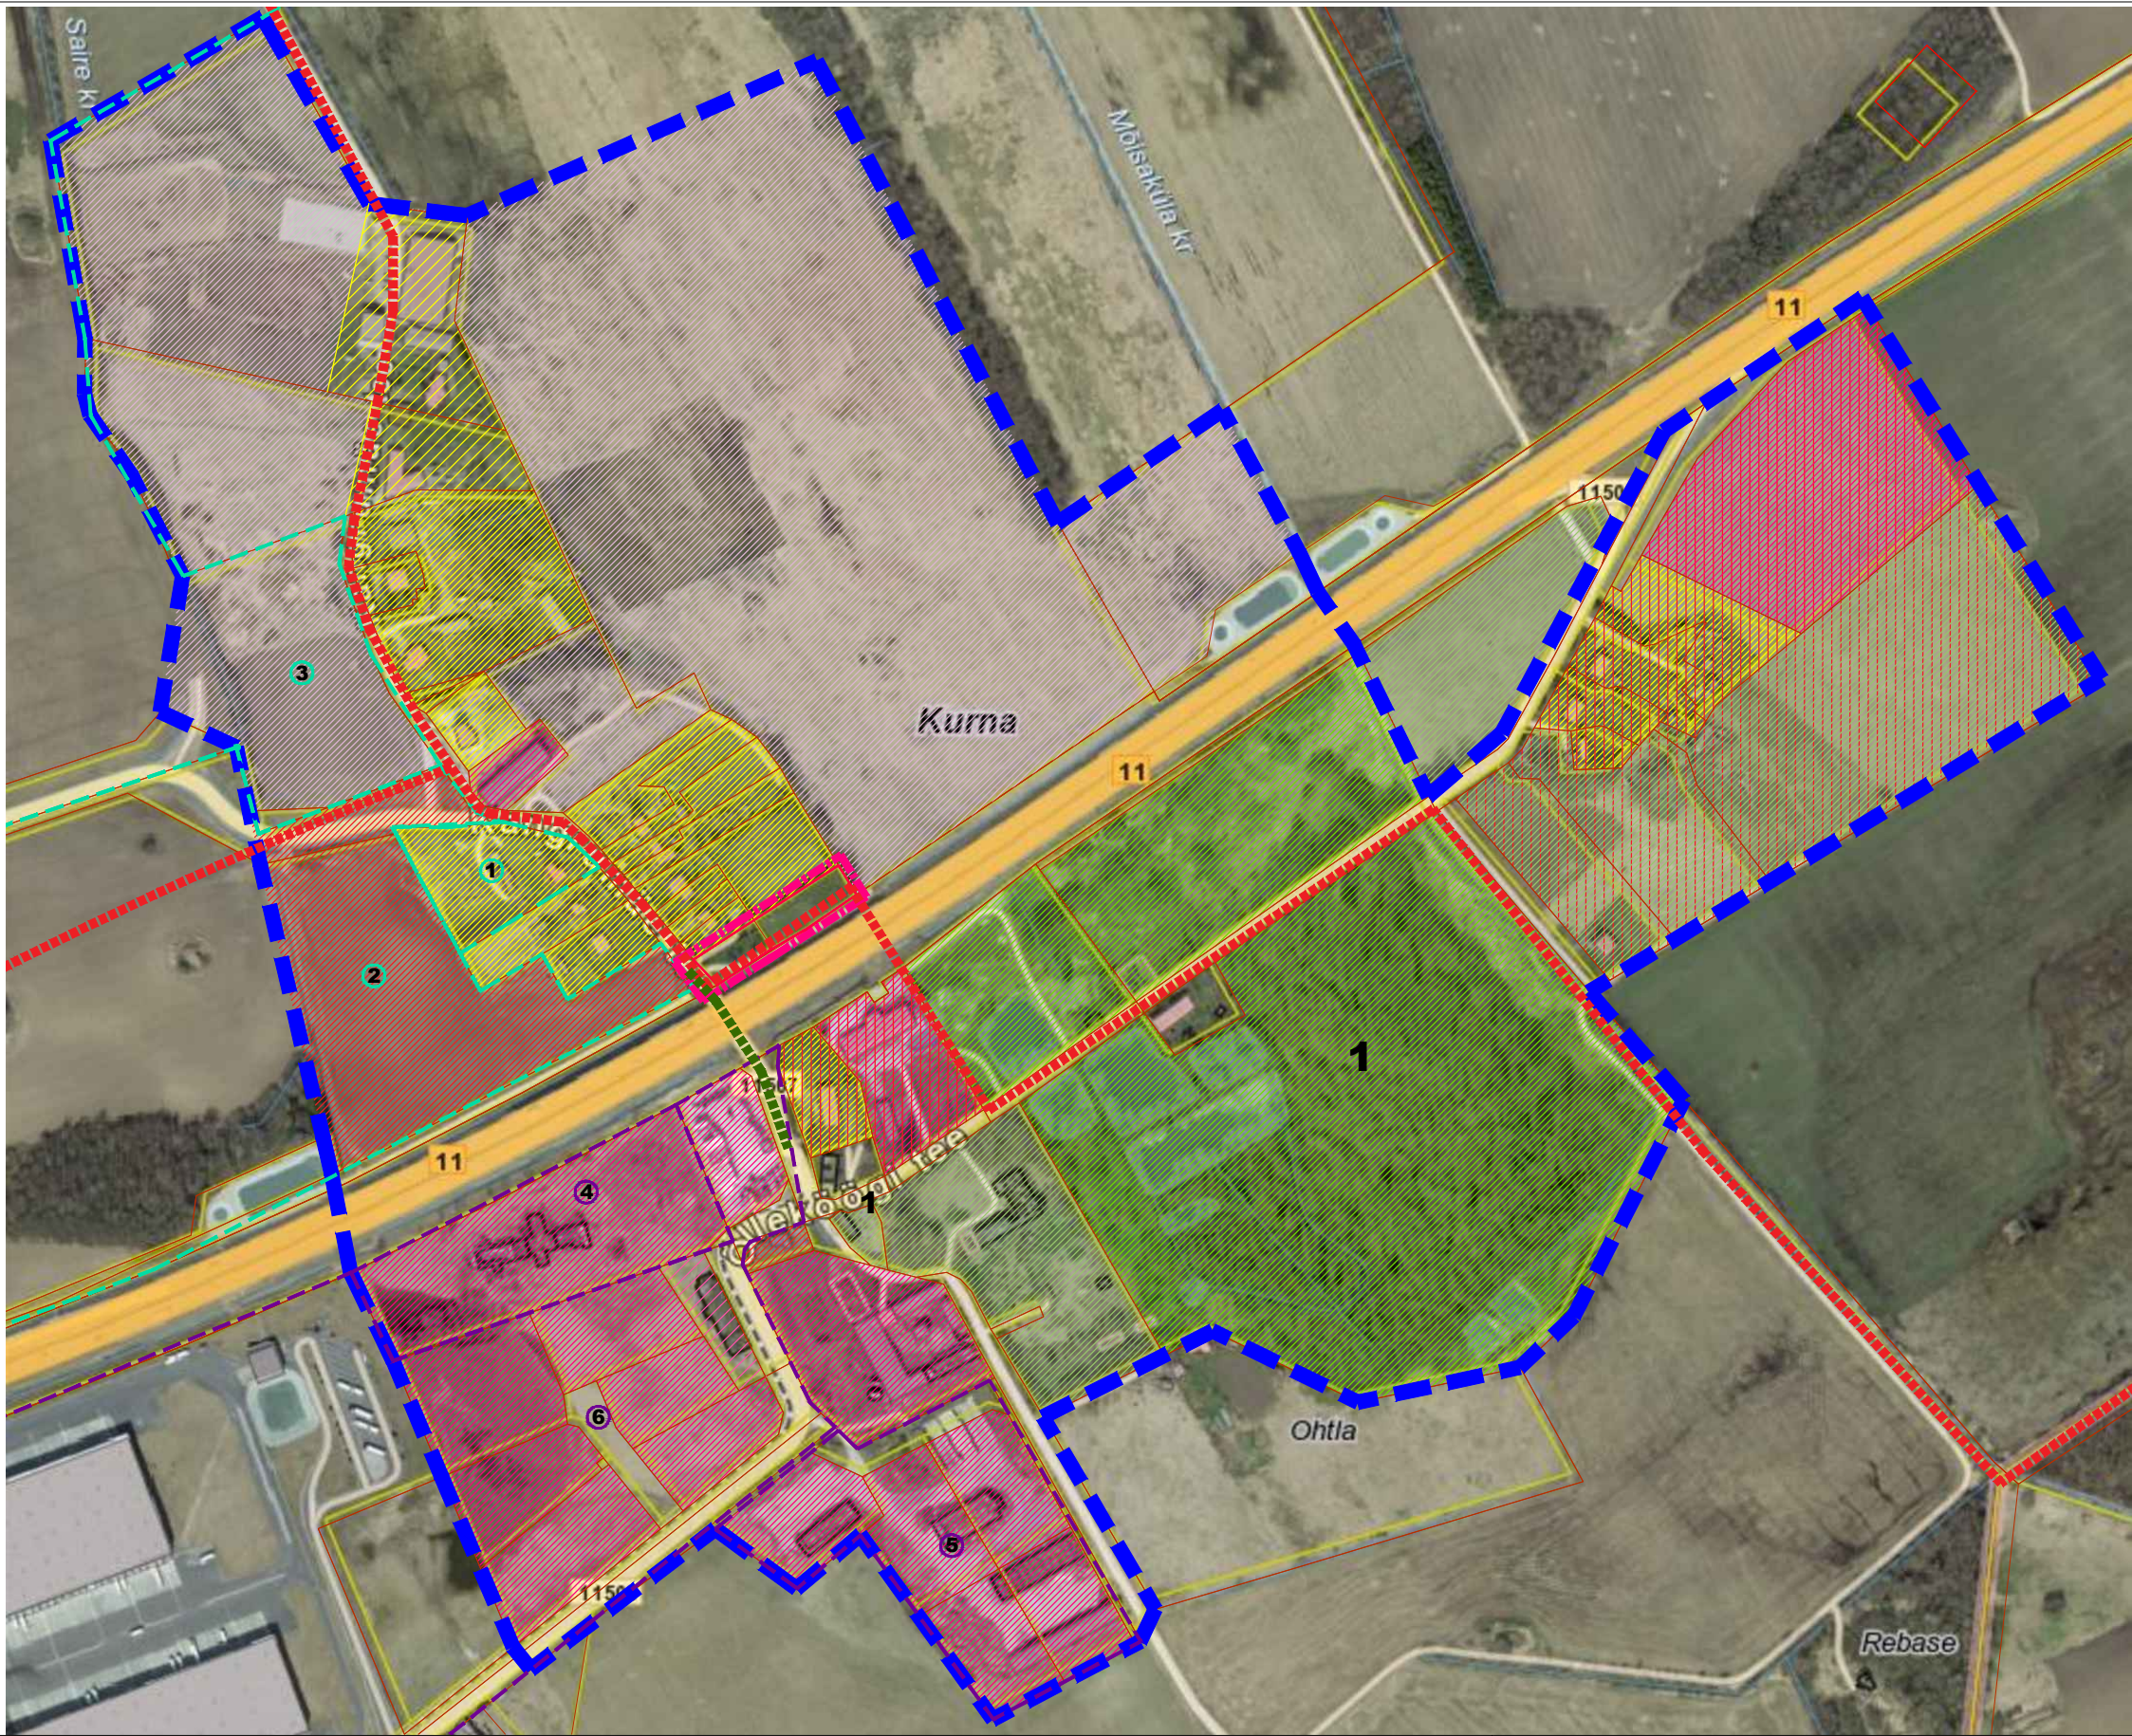

- 1 Kurna 12 (Kangrumäe tee 5) kinnistu detaiplineering
- 2 Põllumehe kinnistu ja lähiala detaiplineering
- 3 Saire kinnistu detaiplineering
- 4 OÜ Transient tootmisbaasi detaiplineering
- 5 Lepataga kinnistu ja lähiala detaiplineering
- 6 Rebasepõllu ja Läänerebase kinnistute detaiplineering

TINGMÄRGID:

- Kontaktvööndi ala piir
- Planeeritava ala piir
- Olev kinnistu piir
- Planeeritava kinnistu piir
- Algatatud detaiplineering
- Kehtestatud detaiplineering
- Olev väikeelamumaa
- Perspektiivne väikeelamumaa
- Olev haljasala ja parkmetsa maa
- Olev loodulik rohumaa
- Olev äri- ja tootmismaa
- Persp äri- ja tootmismaa
- Olev ärimaa
- Pers ärimaa
- Olev põllumajandusmaa
- Rae üldplaneeringuga ette nähtud kergliiklustee
- Olev tunneli kergliiklustee ühendus

- 1 Kurna mõisa park ja pargis asuvad discgolfi rajad
- 1 Mõisaküla tee bussipeatus (vasakul)

MÄRKUSED:
1. Detailplaneeringu seletuskiri on jooniste lahutamatu lisa.



RAE VALLAVALITSUS

ARUKÜLA TEE 9, JÜRI ALEVIK, 75301, HARJUMAA
INFO@RAE.EE, 605 6750, REG NR 75026106

ARHITEKT:

KADRI RANDOJA

PROJ. NIMI:

KURNA KÜLA KANGRUMÄE KINNISTU JA
LÄHIALA DETAILPLANEERING

JOONIS:

KONTAKTVÖÖNDI ANALÜÜS

TÖÖ NR:

DP 1801

JOONISE NR:

AS-02

MÕÖTKAVA:

1:5000

KUUPÄEV:

26.06.2018