

TINGMÄRGID:



Planeeritava ala piir



Kinnistu piir



Ol.ol. kõrgepingekaabel



Ol.ol. madalpingekaabel




Ol.ol. madalpingeõhuliin



Oj.oj. sidetrass

Ol.ol. drenaasitrass

Ol el. sajuveekanali

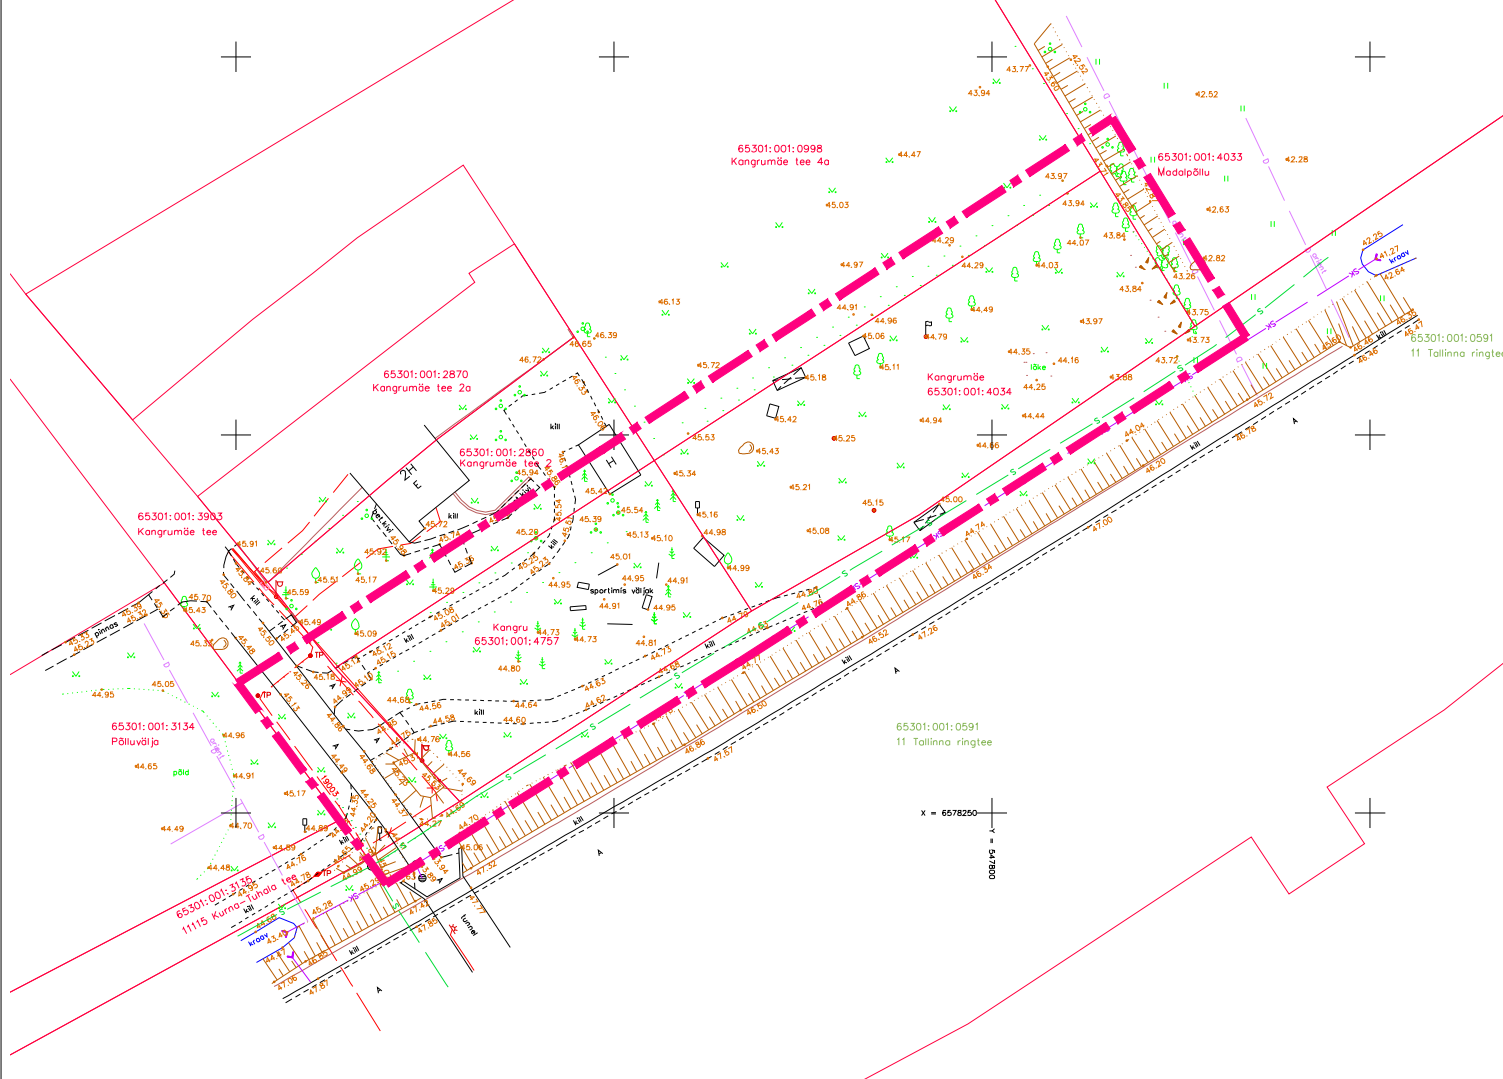

MÄRKUSED:

1. Detailplaneeringu seletuskiri on jooniste lahutamatu lisa.



RAE VALLAVALITSUS

ARUKÜLA TEE 9, JÜRI ALEVIK, 75301, HARJUMAA
INFO@RAE.EE, 605 6750, REG NR 75026106

PROJ. NIMI:

KURNA KÜLA KANGRUMÄE KINNISTU JA LÄHIALA DETAILPLANEERING

ARHITEKT:

KADRI RANDOJA

JOONIS:

TUGIPLAAN

TỔNG NH:

DP 1801

JOONISE NR:

AS-03

MÕÕTKAVA:

1:1 000

KUUPÄEV:

21.06.201