

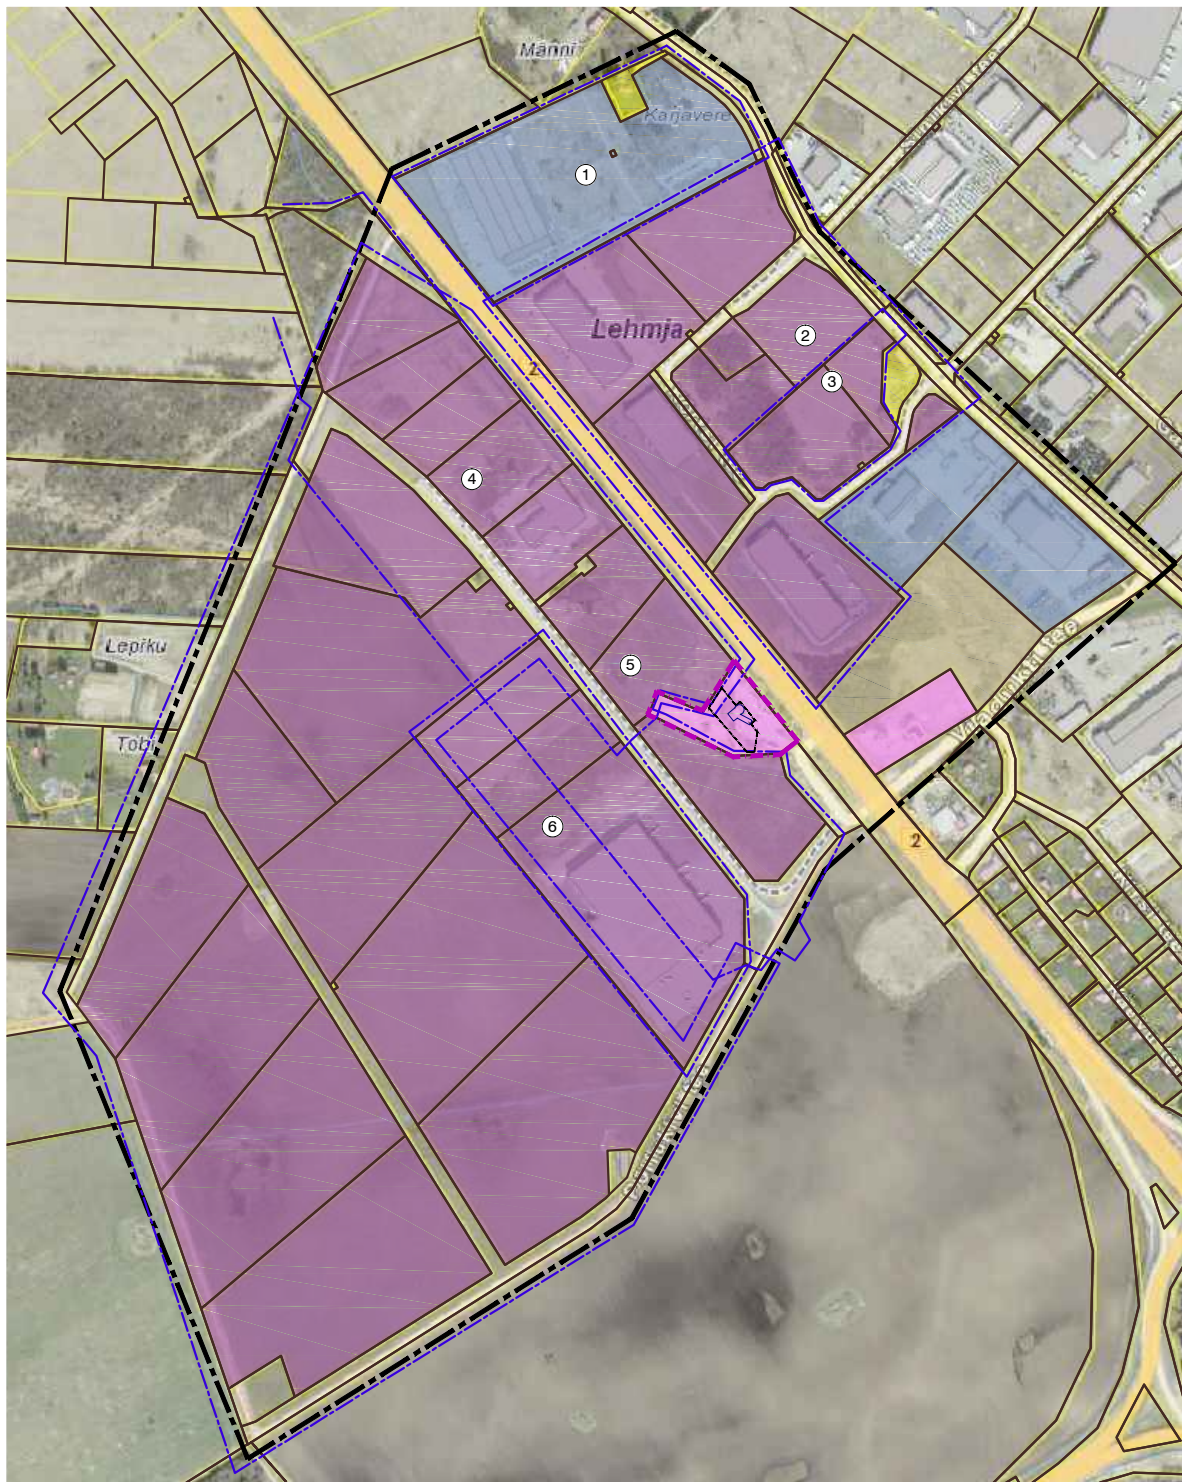


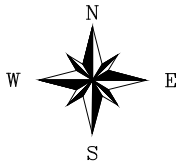

TINGMÄRGID

- PLANEERITAVA ALA PIIR
- KONTAKTVÕÕNDI ALA PIIR
- KONTAKTALAS OLEVATE DETAIL-
PLANEERINGUTE PIIRID
- PLANEERITAV HOONESTUSALA
- SOOVITUSLIK HOONE ASUKOHT
- OLEMASOLEV MAA SIHTOTSTARVE:
- ELAMUMAA 100%
- MAATULUNDUSMAA 100%
- TOOTMISMAA (95-100%, MAX 5% ÄRIMAA)
- ÄRIMAA 50%, TOOTMISMAA 50%

Väljavõte kontaktalas olevate detailplaneeringute eskiisidest. Allikas: Rae valla kaardirakendus (17.06.2018)

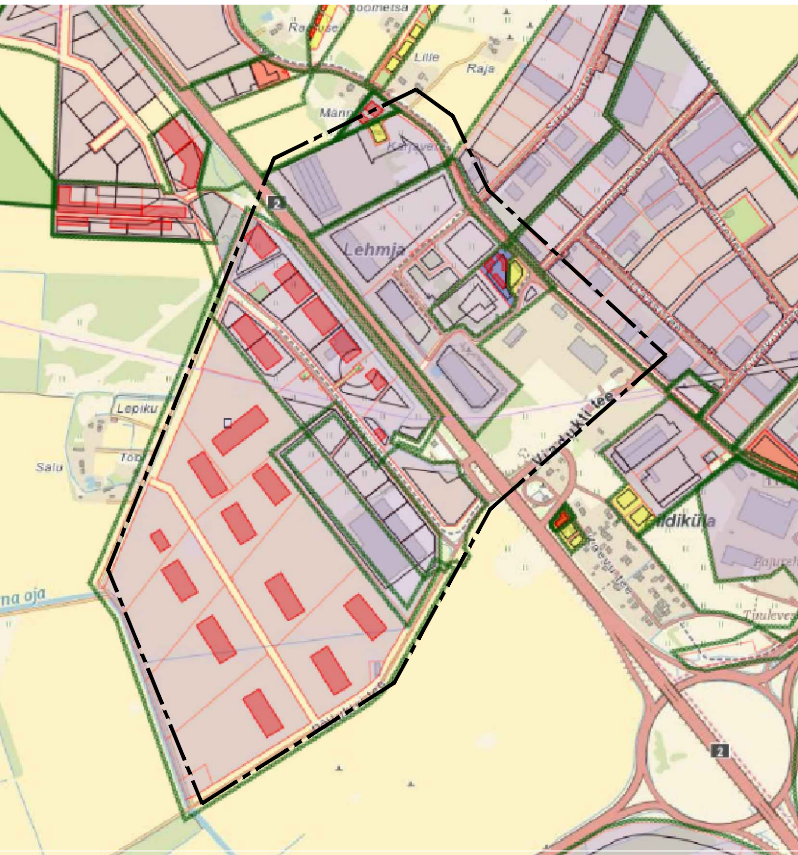

ALGATATUD, VASTUVÕETUD JA KEHTESTATUD DETAILPLANEERINGUD KONTAKTALAL

Jrk. nr	Detailplaneeringu nimetus	Detail-planeeringu nr	Staadium
1	Lehmja küla osa ja Assaku aleviku detailplaneeringu III etapp (Saku Metall)	DP0084	kehtestamine: 08.10.2002; otsus nr.380
2	Lookivi, Väljakivi ja Metsakivi kinnistute detailplaneering	DP0179	kehtestamine:20.12.2005; korraldus nr.1323
3	Kõrtsi tee 4 ja 6 kinnistute ning lähiala detailplaneering	DP0855	kehtestamine:28.12.2017; korraldus nr.1481
4	Rukki tee kinnistute muutmise ja Liiva tee katastriüksuse ning lähiala detailplaneering	DP0802	kehtestamine:23.03.2016; korraldus nr.444
5	Tallinn-Tartu-Võru-Luhamaa maantee ääres asuva Assaku aleviku ja Lauda tee vahele jääva ala detailplaneering	DP0506	kehtestamine: 11.12.2007; otsus nr.340
6	Rukki tee 1,3,5,7,9,11 katastriüksuste ja Liivatee kinnistu mõttelise osa ning lähiala detailplaneering	DP0733	kehtestamine: 04.06.2013; korraldus nr.598

Märkused:
1) Aluskaardina on kasutatud Maa-ameti X-GIS ortofotot (17.06.2018).

 FerrySan OÜ Kuuseheki 32-6 76505 Saue Harjumaa Tel. 52 21744 MTR reg nr: EEP002230	Huvitatud isik		R&R Real Estate OÜ	
	Töö nimetus ja aadress		Lehmja küla Bensiniijaama kinnistu ja lähiala detailplaneering Lehmja küla, Rae vald, Harju maakond	
Arhitekt Janika Jürgenson	Joonise nimetus		KONTAKTALA	Staadium DP
	Kuupäev 17.06.2018 a.	Mõõt 1:10 000	Töö nr 3-18	Joonis 2
			Jooniseid 5	