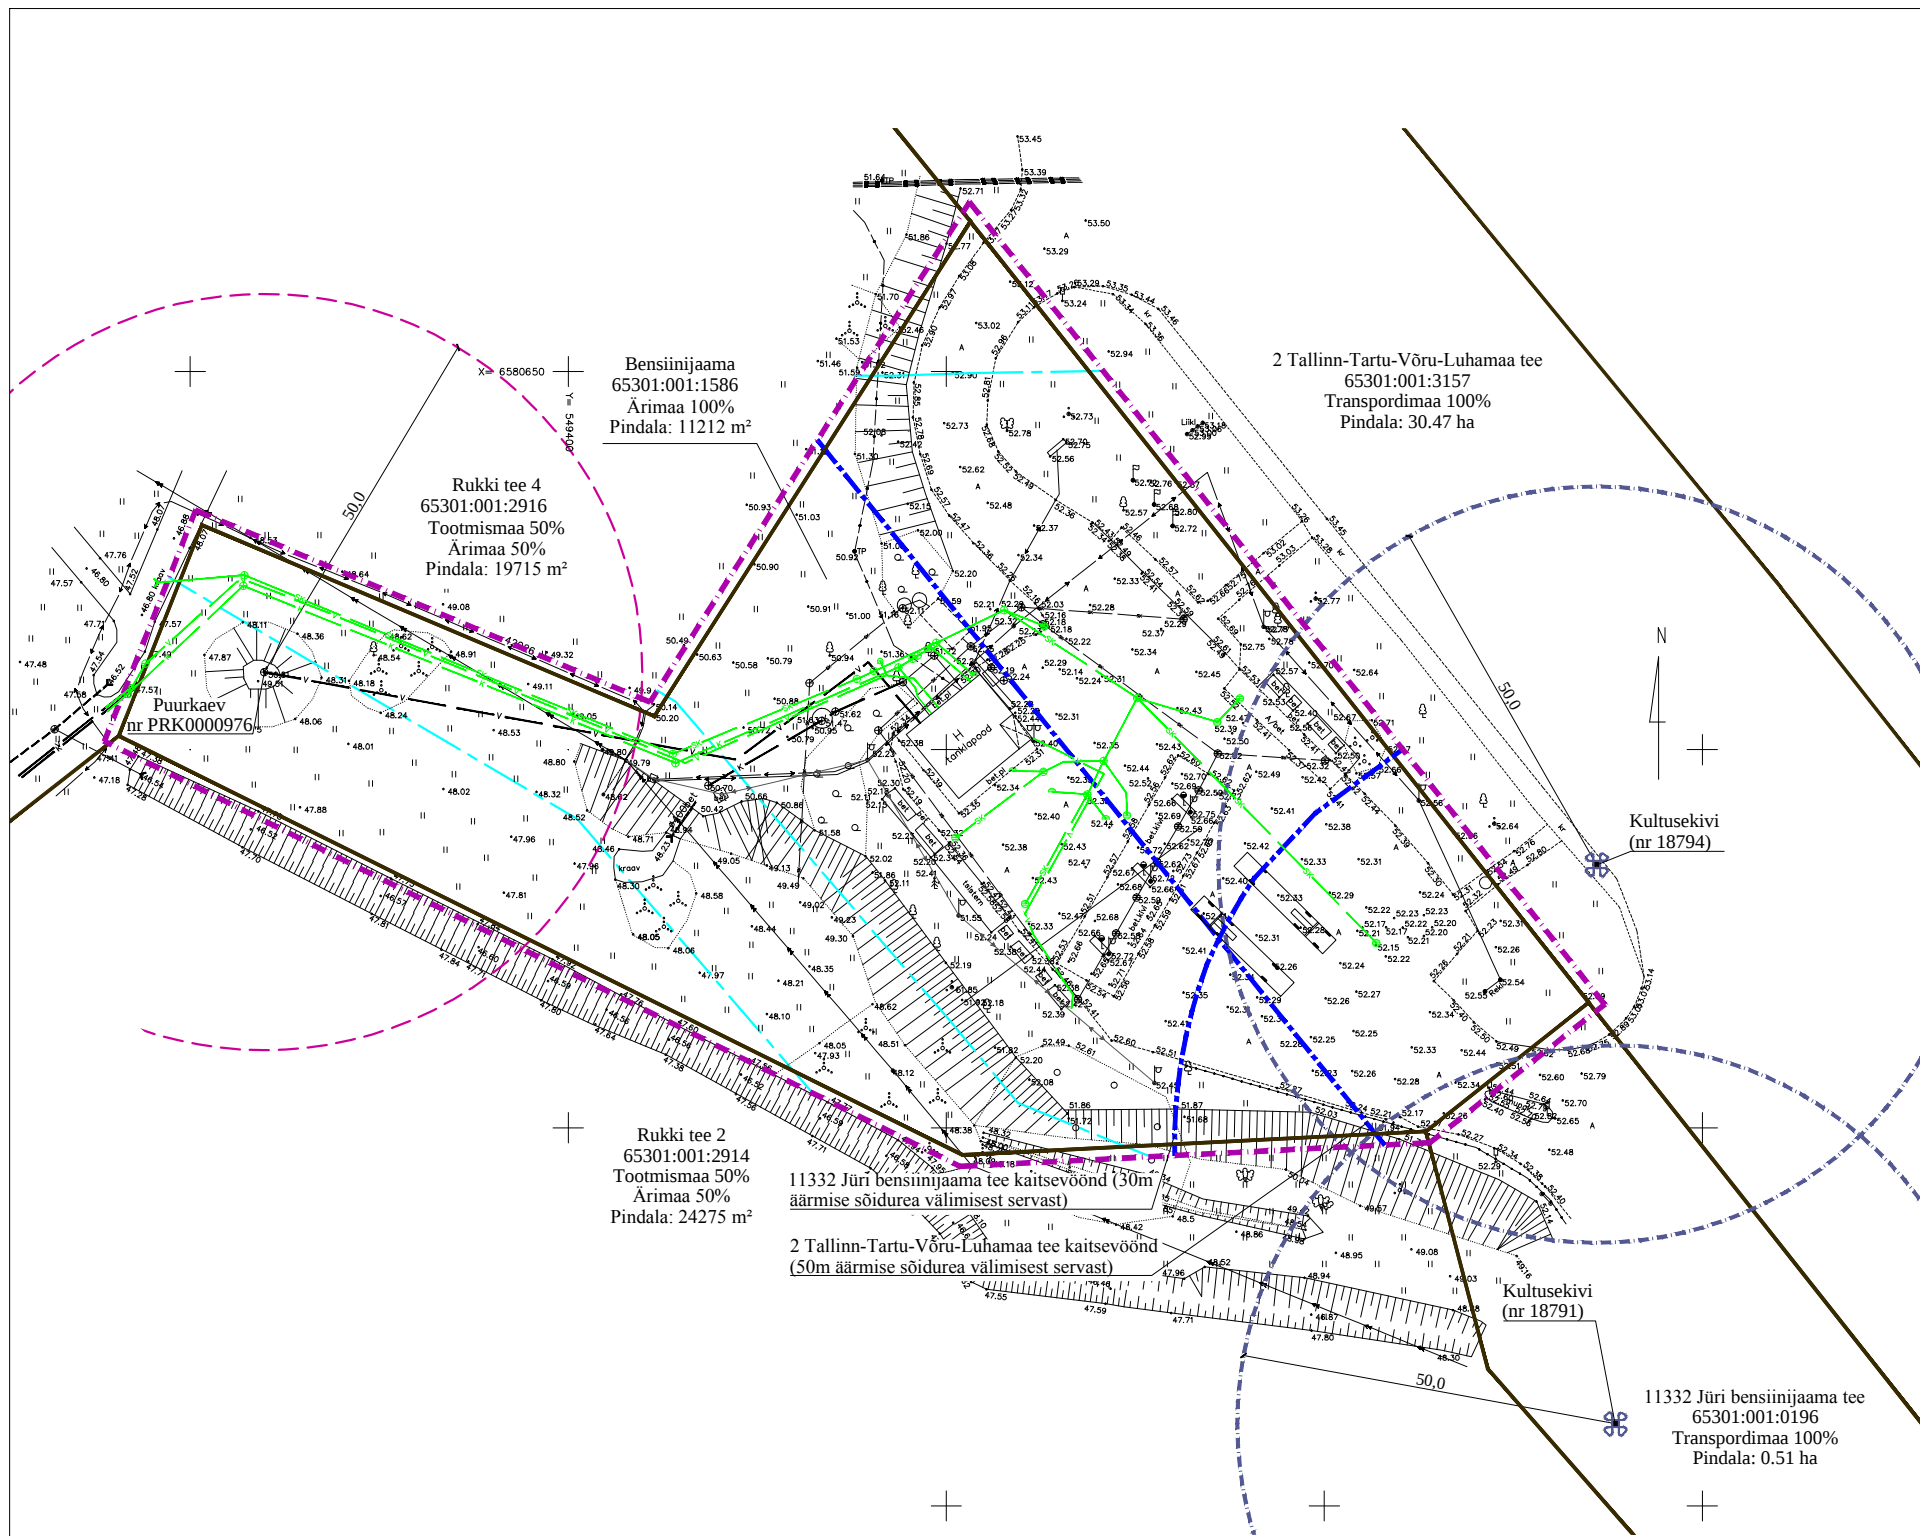


OLEMASOLEV

- KINNISTU PIIR
- KULTUSEKIVID (nr 18794 ja 18791)
- KAITSEVÕONDI ULATUSEGA
- TEEKAITSEVÕOND
- PUURKAEVU KAITSEVÕOND
- ELEKTRILIINI KAITSEVÕOND
- KANALISATSIOONITORUSTIK
- VEETORUSTIK
- 1-35 kV ÕHULIIN
- 0,4 kV MAAKAABEL
- SIDETRASS
- 0,4 kV ÕHULIIN

Bensiinijaama kinnistu sadevee-, vee- ja kanalisatsioonitrass, teostusjoonis (AV Geodeesia OÜ, juuni 2018)

- REEVEEKANALISATSIOONITORUSTIK
- SADEMEVEEKANALISATSIOONITORUSTIK
- VEETORUSTIK

PLANEERITAV

- PLANEERITAVA ALA PIIR

Alal kehtivad piirangud:

- Riigimaantee nr 2 Tallinn-Tartu-Võru-Luhamaa tee teekaitsevöönd 50 m äärmise sõidurea välimisest servast;
- Riigimaantee nr 11332 Jüri bensiinijaama tee teekaitsevöönd 30 m äärmise sõidurea välimisest servast;
- Elektriõhuliin 35-110kV kaitsevöönd 25 m liini teljest mõlemale poole;
- Elektriõhuliin 1-35kV kaitsevöönd 10 m liini teljest mõlemale poole;
- Alajaam Bensiini, kaitsevöönd 2 m;
- Puurkaev, sanitaarkaitseala r=50 m;
- Kultusekivid (tunnus 18794 ja 18791);

Märkused:

- Geodeetilise alusplaani on mõõdistatud Geomeister OÜ juuni 2017a. Töö nr: 17-G-629.
- Koordinaadid L-EST '97 süsteemis, kõrgused Balti 1977.a. süsteemis.
- Väljavõte AV Geodeesia OÜ 30.04.2018 teostusjoonisest "Bensiinijaama kinnistu sadevee-, vee- ja kanalisatsioonitrass, teostusjoonis". Töö nr , TJ-19/18.



Fotod planeeritavast alast.



Ferrysan OÜ
Kuuseheki 32-6
76505 Saue
Harjumaa
Tel. 52 21744
MTR reg nr:
EEP002230

Arhitekt
Janika Jürgenson

Huvitatud isik		R&R Real Estate OÜ		
Töö nimetus ja aadress		Lehmja küla Bensiinijaama kinnistu ja lähiala detailplaneering Lehmja küla, Rae vald, Harju maakond		
Joonise nimetus		TUGIPLAAN		Staadium DP
Kuupäev	Mõõt	Töö nr	Joonis	Jooniseid
08.06.2018 a.	1:1000	3-18	3	5