


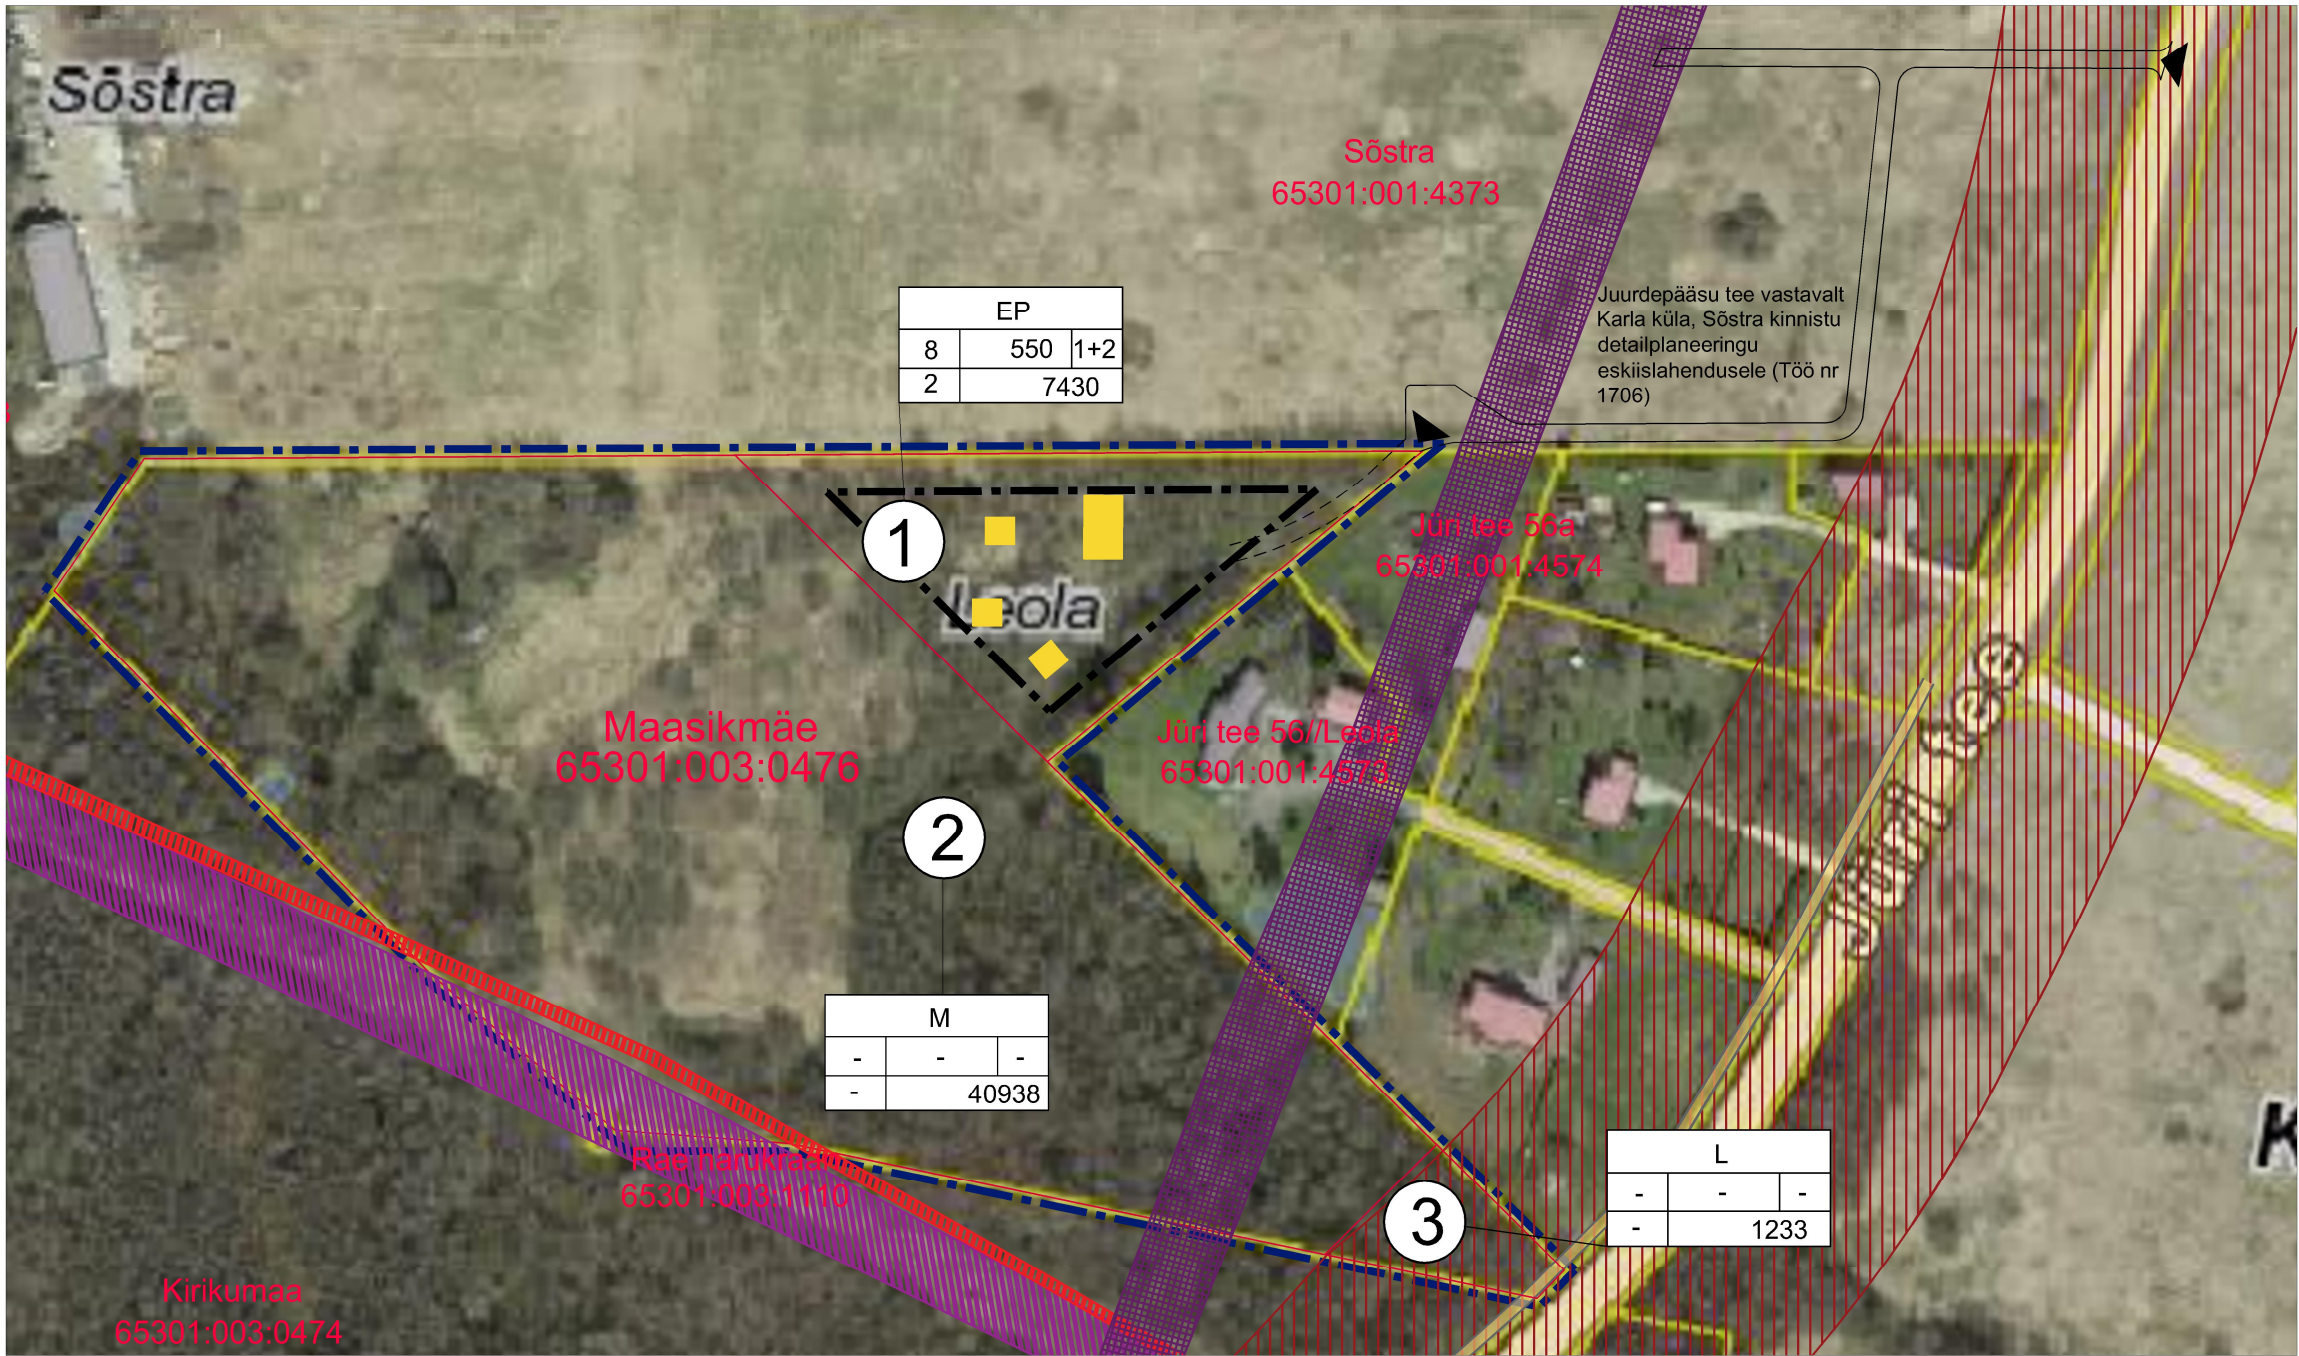

Leppemärgid

Maasikmäe
65301:003:0476

1

Planeeritav ala

Katastriüksuse piir aadressi ja tunnusega

Moodustatava krundi piir

Planeeritav hoonestusala

Planeeritava hoone illustratiivne asukoht

Planeeritav juurdepääsutee

Kavandatav kergliiklustee

Positsiooni number

Juurdepääs krundile

*Kasutatud aluskaart: Maa-amet

KRUNDI EHITUSÕIGUSE TABEL											
Pos nr	Krundi aadress	Krundi suurus	Hoonete ehitise-alune pind / m²	Hoone kõrgus max / m	Hoonete arv krundil	Korru-selisus	Krundi kasutamise sihtotstarve katastriüksuse liigi põhjal / %	Krundi kasutamise sihtotstarve detailplaneeringu liigi põhjal / %	Parkimis-kohtade arv	Tule-püsivus klass	Kitsendused
1	Maasikmäe	7430	550	8 / 5*	1+2*	2	E100***	EP 100***	3	TP-3	
2	Maasikmäe	40938	-	-	-	2	M100***	MM50 / MP 50***	-	-	Vaskjala elektriõhuliini kaitsevöönd Maagaasi kaitsevöönd Sideliini kaitsevöönd
3	Maasikmäe	1233	-	-	-	2	L100***	LT 100***	-	-	

*eluhoonel 8 m, abihoonel 5 m
**1 eluhoone ja 2 abihoonet
***M - maatulundusmaa; E - elumumaa, EP - üksikelamu maa; L- transpordimaa, LT - tee ja tänava maa-ala, MM - metsamaa, MP - põllumajandusmaa

PLANEERITAVA ALA NÄITAJAD	
Ala suurus	4,95 ha
Krunditud maa bilanss	
EP - üksikelamu maa	7430 m²
MP - haritav maa, looduslik rohumaa	41 009 m²
LT - haritav maa, looduslik rohumaa	1233 m²
Kavandatud kruntide arv	3
Parkimiskohtade arv	
Planeeritud	3
Normatiivne	3

Planeering

Maasikmäe kinnistu detailplaneering

Joonise nimetus

Algamise ettepanek

Planeerija	Skepast&Puhkim OÜ Laki 34 12915 Tallinn EESTI Tel. +372 664 5808 Faks. +372 664 5818 info@skpk.ee	Huvitatud isik: Eraisik	Tellija: Rae Vallavalitsus Aruküla tee 9 75301, Jüri alevik Tel. +372 605 6770 info@rae.ee
Projekti juht	Kadri Vaher	Staadium	Mõõtkava 1:2000
Planeerija	Kadri Vaher	Algatamine	
Tehnik	Piret Kirs	Kuupäev 11.05.2018	
		Projekti nr	2018_0021
		Joonise nr	1