


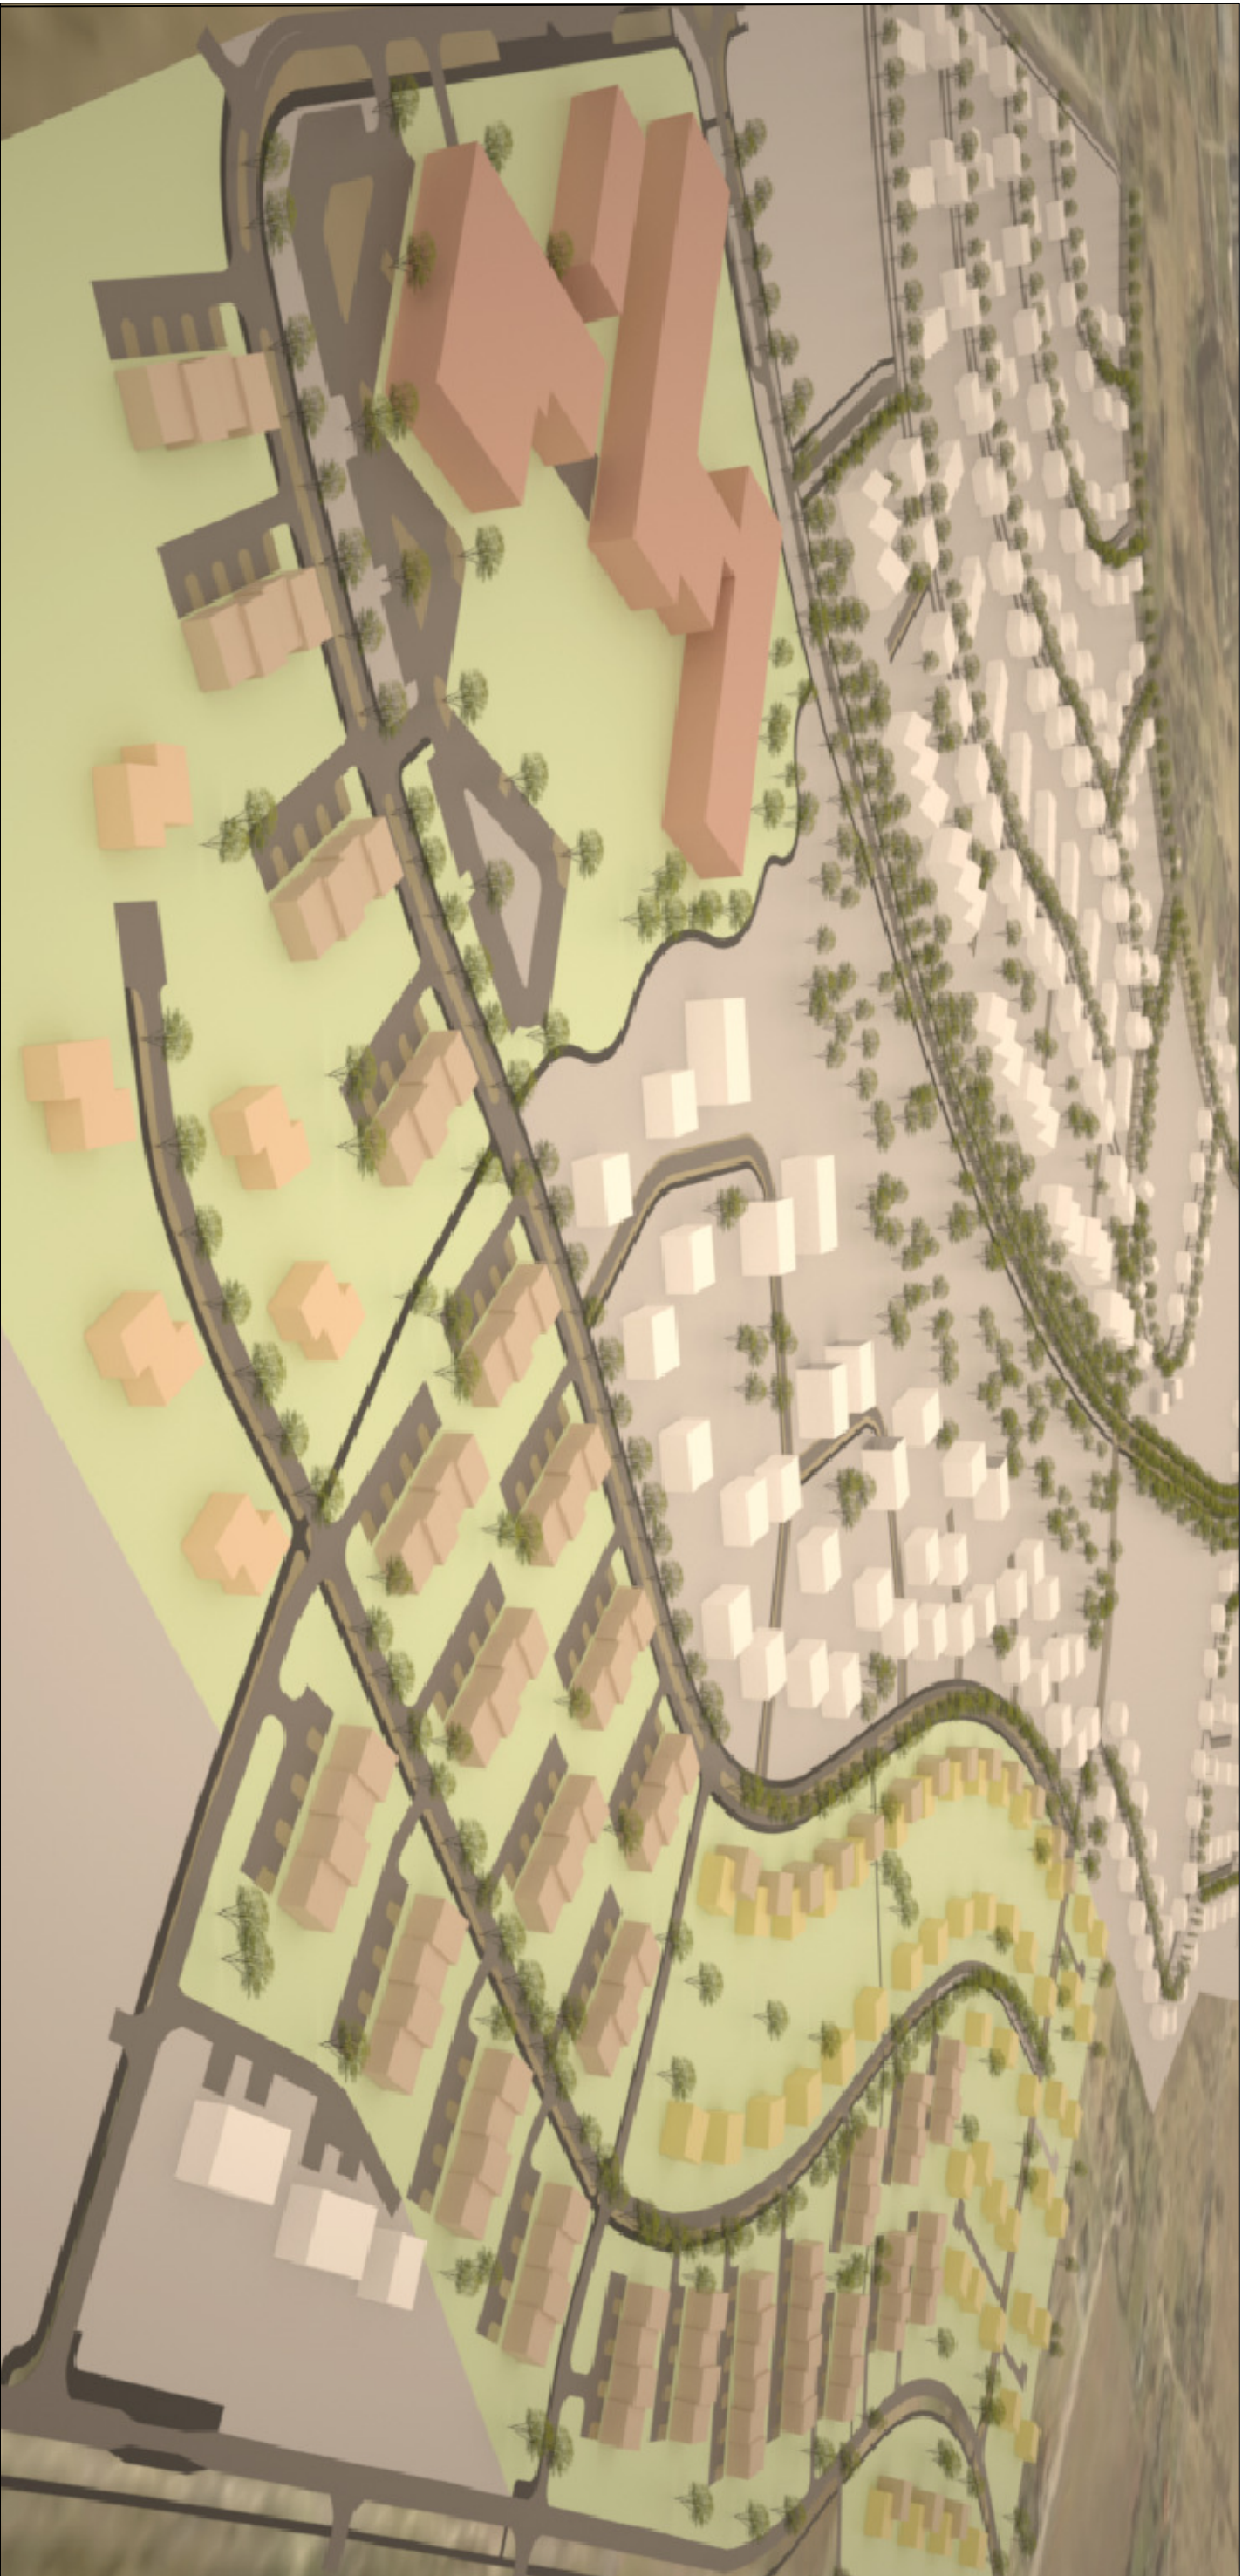

RUUMI MAASTIKUARHITEKTUUR Ruumi Grupp OÜ Mäe 24, 51008 Tartu Reg. nr: 12042771 www.ruumilee info@ruumilee tel: 56 609 144				Töö nimetus: Järveküla Turu, Kindluse, Liiva ja Veski tee vahelise ala detailplaneering. I ETAPP			
Asukoht:		Joonis:					
Rae vald, Järveküla		Illustratsioon					
Huvitatud isik:		Töö number:					
Bluesky Project OÜ		DP-15/10-2017					
Planeerija:		Mõõtkava:					
Liis Alver		-					
Allkiri:		Formaat:					
		A3					
		Koopäev:					
		19.06.2019					