


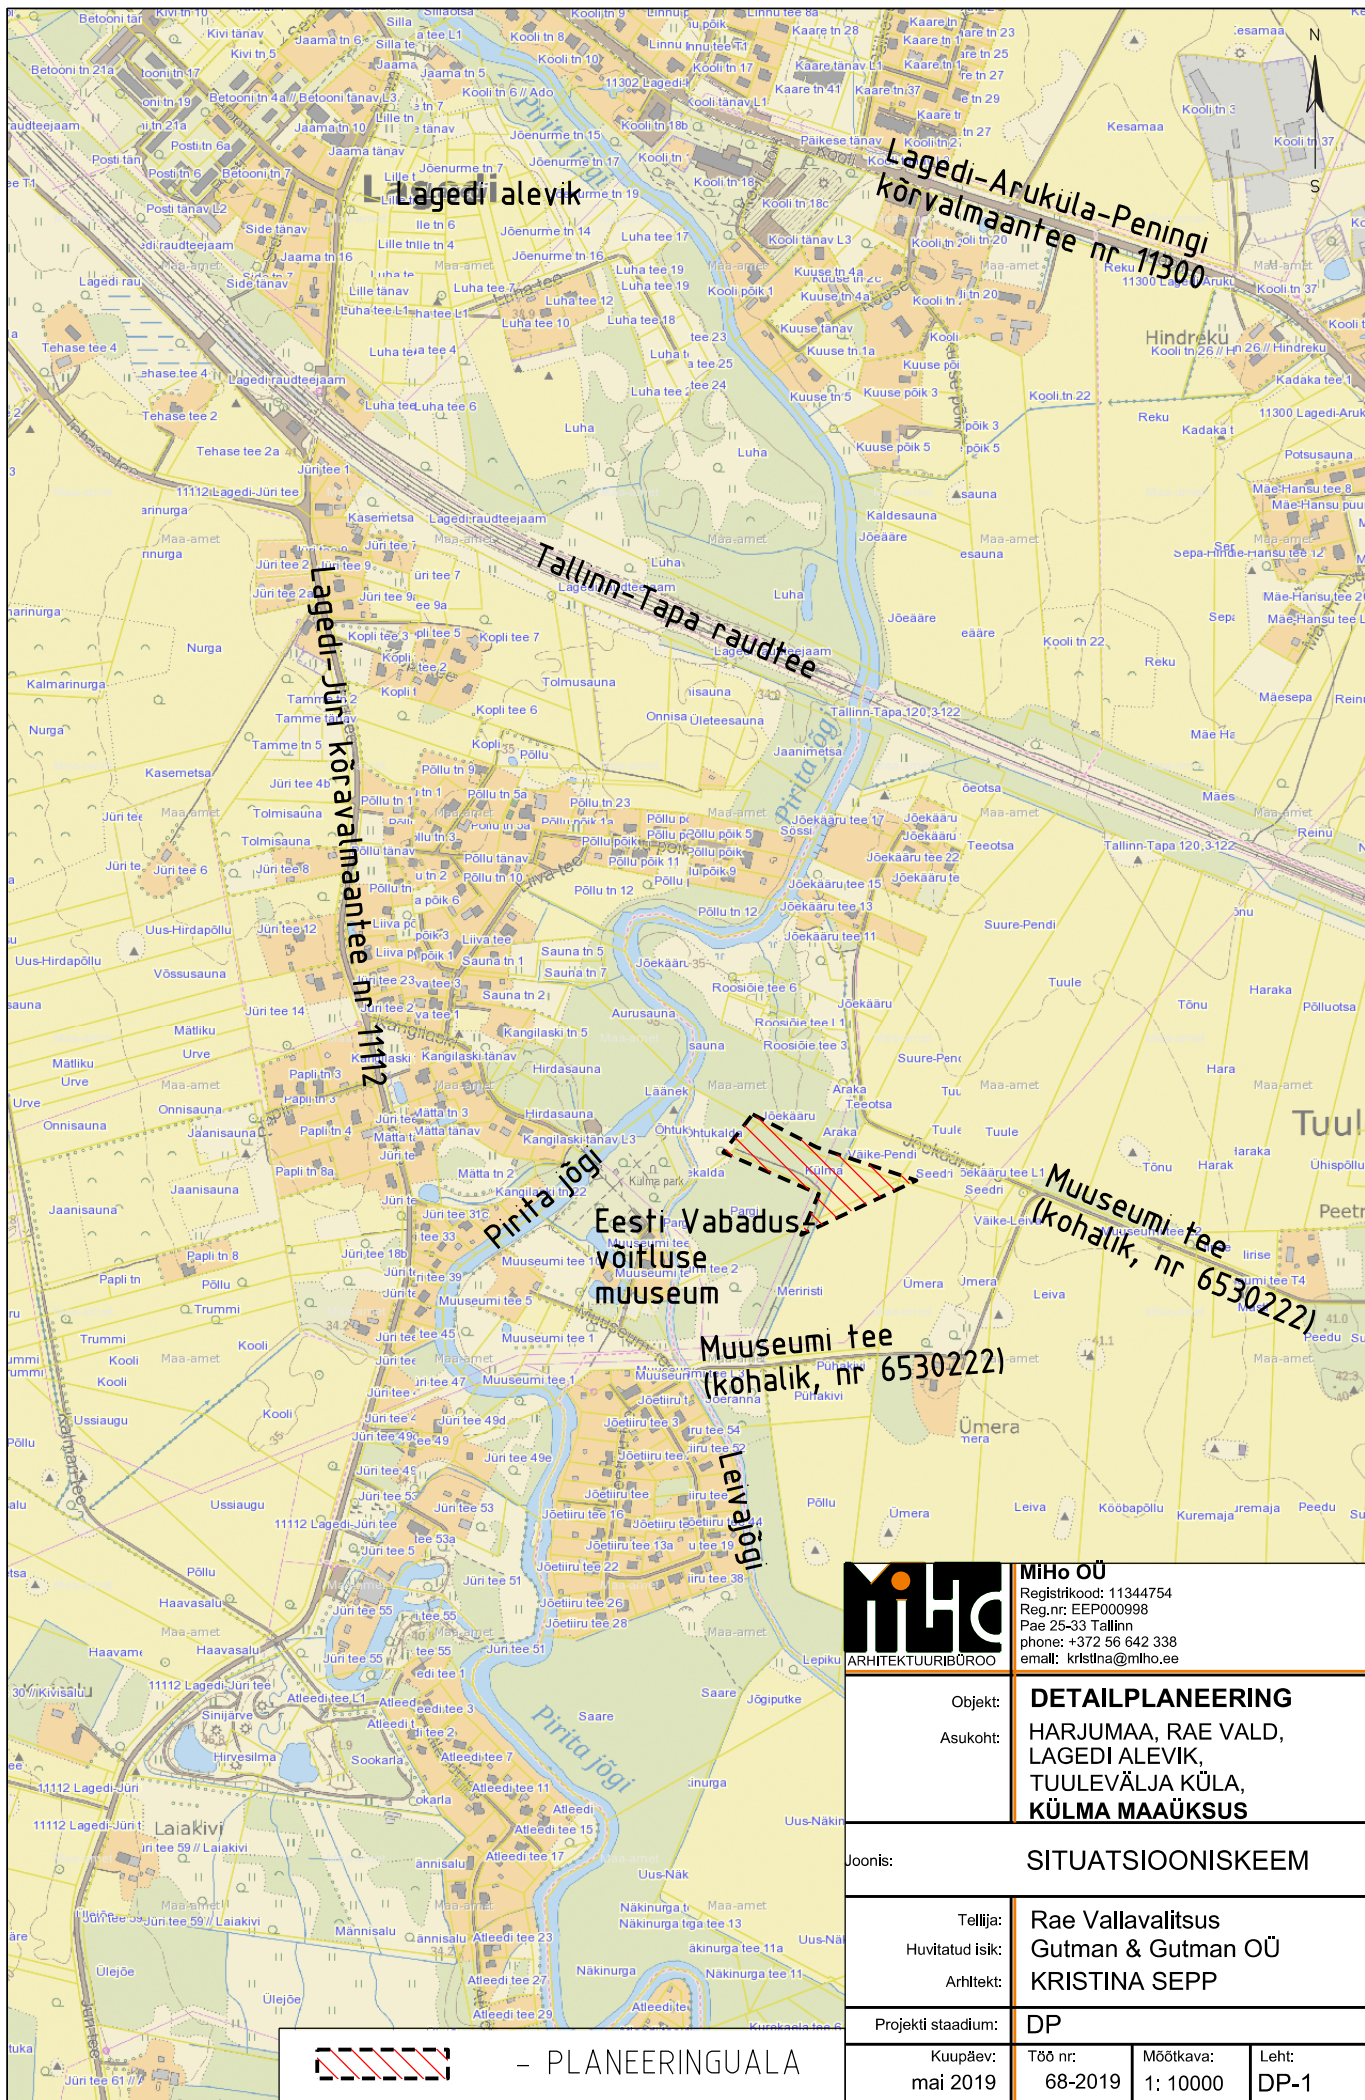

MIHO OÜ
Registrikood: 11344754
Reg.nr: EEP000998
Pae 25-33 Tallinn
phone: +372 56 642 338
email: kristina@miho.ee

Objekt:	DETAILPLANEERING		
Asukoht:	HARJUMAA, RAE VALD, LAGEDI ALEVIK, TUULEVÄLJA KÜLA, KÜLMA MAAÜKSUS		
Joonis:	SITUATSIOONISKEEM		
Tellijä:	Rae Vallavalitsus		
Huvitatud isik:	Gutman & Gutman OÜ		
Arhitekt:	KRISTINA SEPP		
Projekti staadium:	DP		
Kuupäev:	Töö nr:	Mõõtkava:	Leht:
mai 2019	68-2019	1: 10000	DP-1