



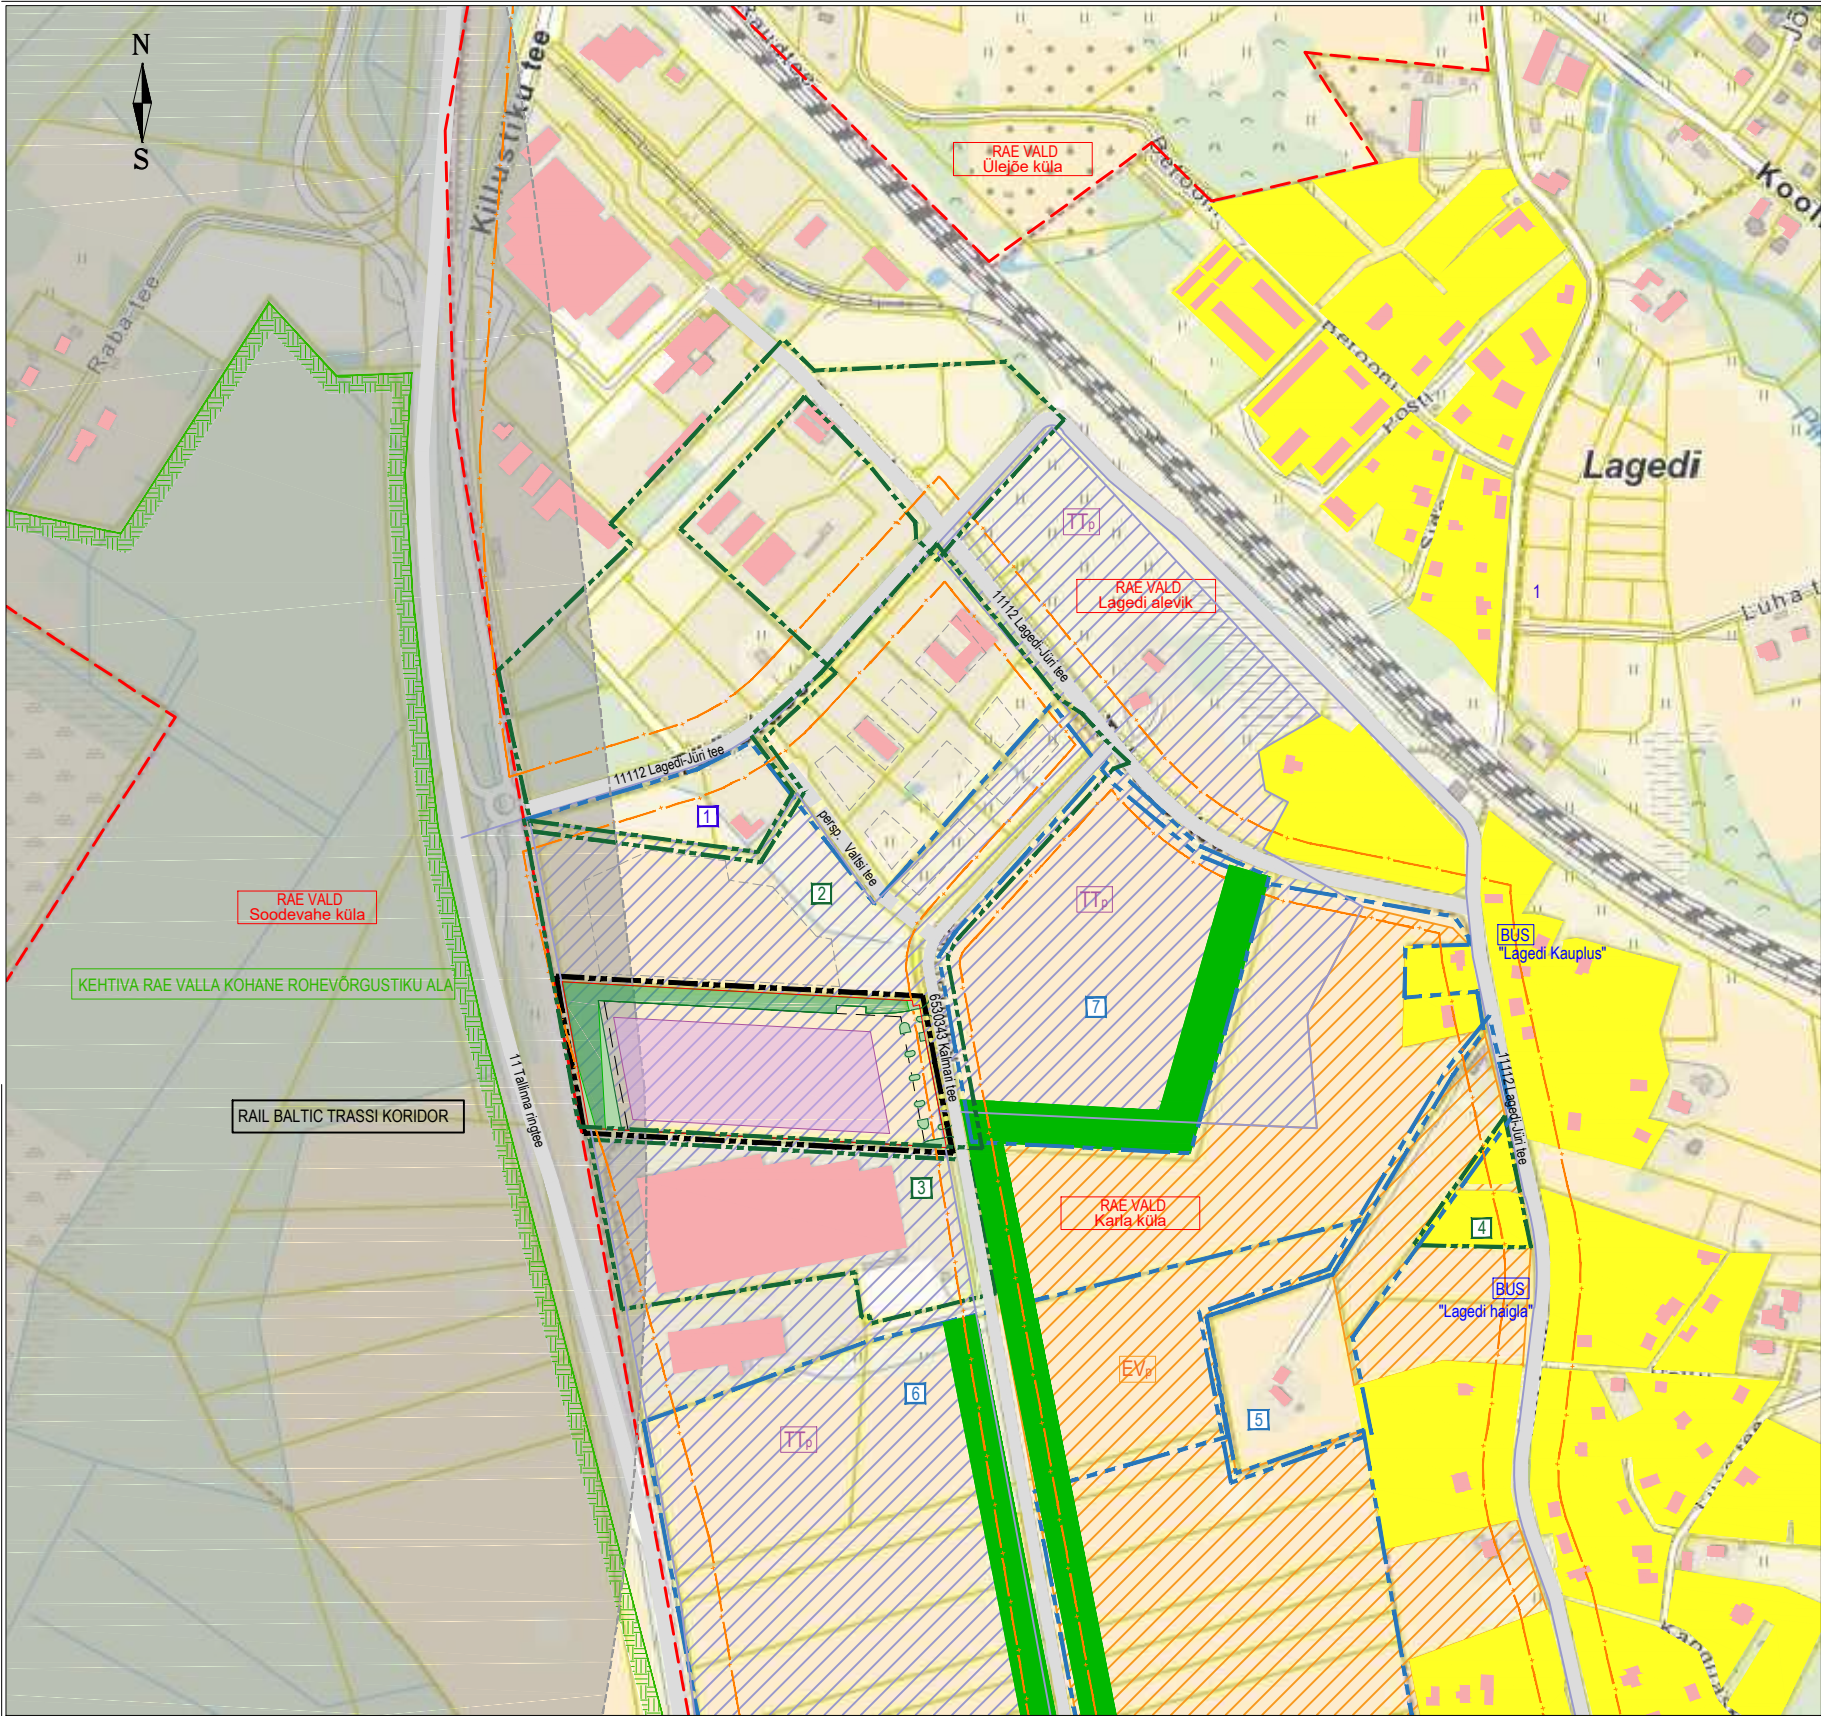

PIIRKONNA DETAILPLANEERINGUD (seisuga 10.02.2020)			
Pos	DP nimetus	Menetlus	Staatus
Kehtestatud detailplaneeringud			
1	Uuekärja kinnistu detailplaneering	14.09.2004 otsusega nr 288	osaliselt reliseerimata
2	Tehase tee 1/AS Via Pont tootmisbaasi kinnistu ja Karla küla/Kalmaripõllu kinnistu ning lähiala detailplaneering	10.06.2014 korraldusega nr 815	reliseerimata
3	Nurga 1 ja Nurga kinnistu osa detailplaneering	10.05.2005 otsusega nr 419	realiseeritud
4	Jüri tee 4a kinnistu detailplaneering	30.08.2016 korraldusega nr 1257	osaliselt realiseeritud
Menetluses olevad detailplaneeringud			
5	Jüri tee 6 kinnistu ja lähiala DP	06.05.2015	algatamise taotlus esitatud
6	Tallinna ringtee ja Kalhari tee vahelise ala ning lähiala detailplaneering	09.12.2008 otsusega nr 482	Algatatud
7	Kalmarinurga kinnistu ja lähiala detailplaneering	24.11.2014	algatamise taotlus esitatud

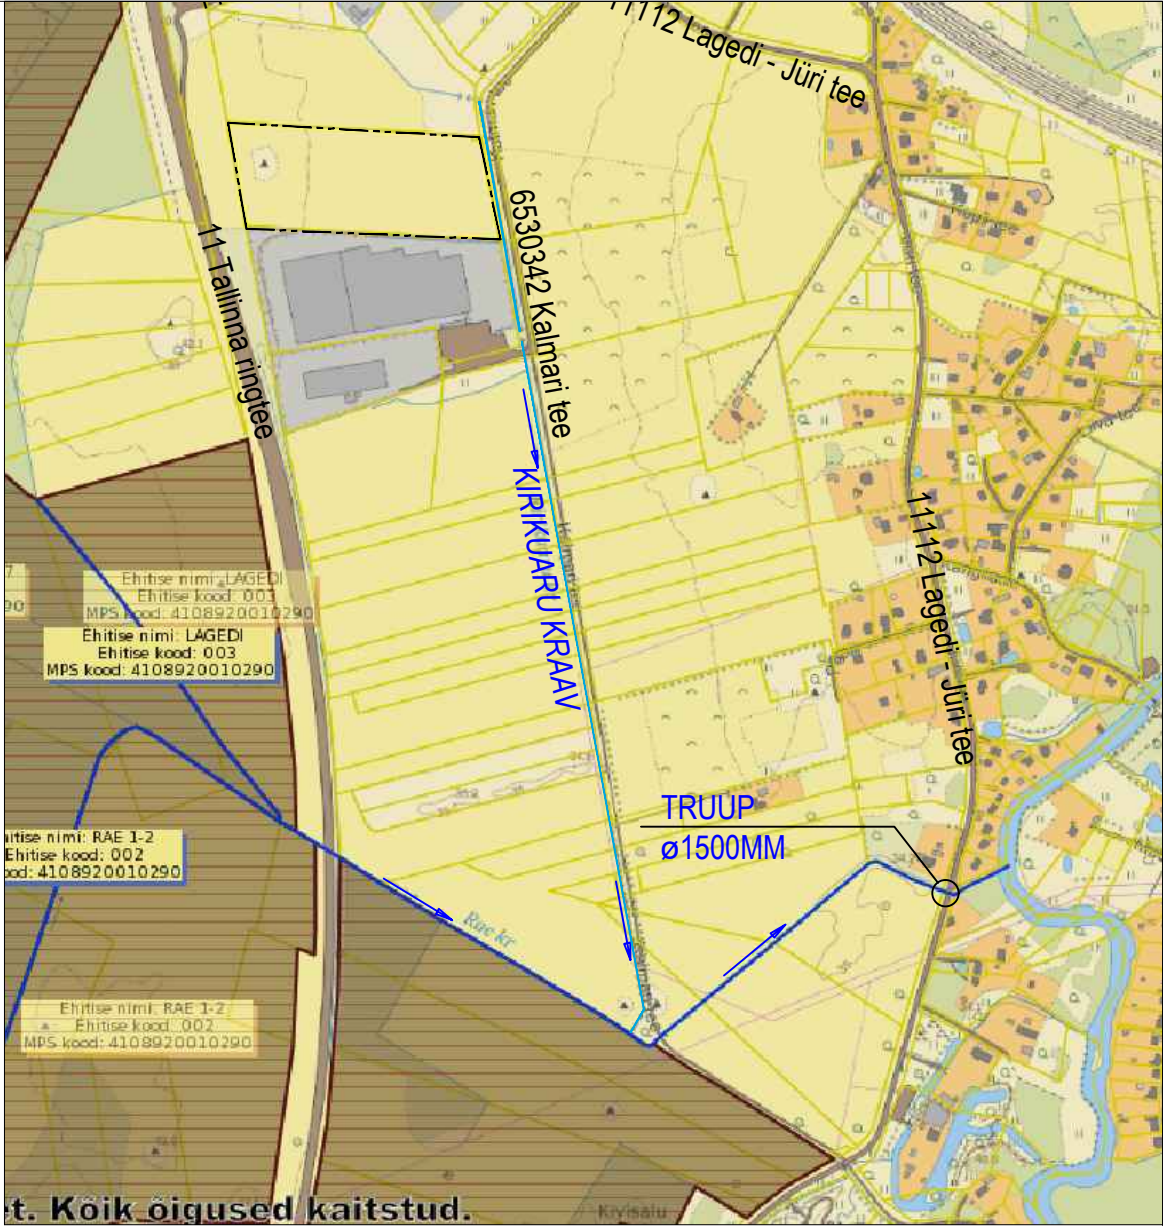

SADEMEVEE KRAAVIDE SKHEEM

LEPPEMÄRGID:	
	DETAILPLANEERINGU ALA PIIR
	KEHTIVA DETAILPLANEERINGU ALA PIIR
	MENETLUSES OLEVA DETAILPLANEERINGU ALA PIIR
	KÜLA PIIR
	TEE KAITSEVÕÖND
	KEHTIVA RAE VALLA ÜLDPLANEERINGU KOHANE ROHEVÕRGUSTIKU ALA PIIR
	KEHTIVA RAE VALLA ÜLDPLANEERINGU KOHANE PLANEERITAV ELAMUMAA
	KEHTIVA RAE VALLA ÜLDPLANEERINGU KOHANE PLANEERITAV ÄRI- JA TOOTMISMAA
	OLEMASOLEV ELAMUMAA
	OLEMASOLEV HOONE
	KEHTIVA DP KOHANE HOONESTUSALA
	OLEMASOLEV TEE
	PERSPEKTIIVNE TEE
	KAITSEHALJASTUSE ASUKOHA ETTEPANEK
	RAIL BALTICU TRASSI KORIDORI NIHTAMISE ALA (seisuga 22.02.2018)
	PLANEERITUD HOONESTUSALA
	PLANEERITUD HOONE SOOVITUSLIK ASUKOHT

JOONIS KEHTIB AINULT KOOS SELETUSKIRJAGA

ADDRESS:	RAE VALD HARJU MAAKOND	PROJEKT:	KALMARI KÜLA KALMARI TEE 6a JA 8 KINNISTUTE NING LÄHIALA DETAILPLANEERING	JOONIS:	KONTAKTALA SKHEEM
TÖÖ TEOSTAJA:	Casa Planeeringud OÜ			TÖÖ NR.:	04/18
	LIIVALAIA TN 29-57, TALLINN 10118, TEL. +372 507 2826 E-MAIL: casa@casa.ee REG. NR. 11647744			MÕÖT:	
PROJEKTIJUHT:	SIRJE ELME			STADIUM:	DP
ARHITEKT:	GERT SARV			JOONISE NR.:	1
				VÄLJATRÜKI KUUPÄEV:	15.06.2020