



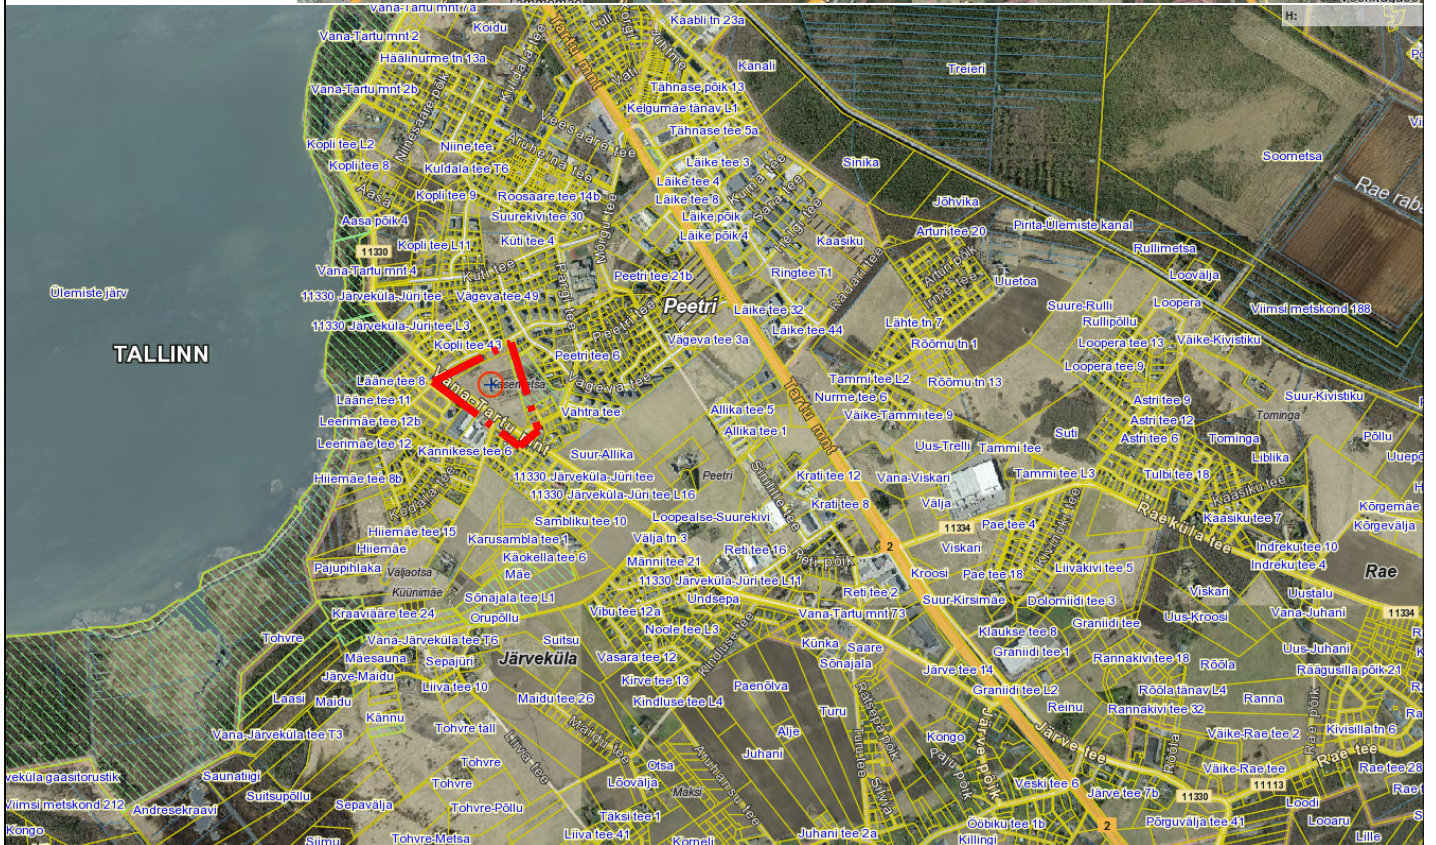

TINGMÄRGID:

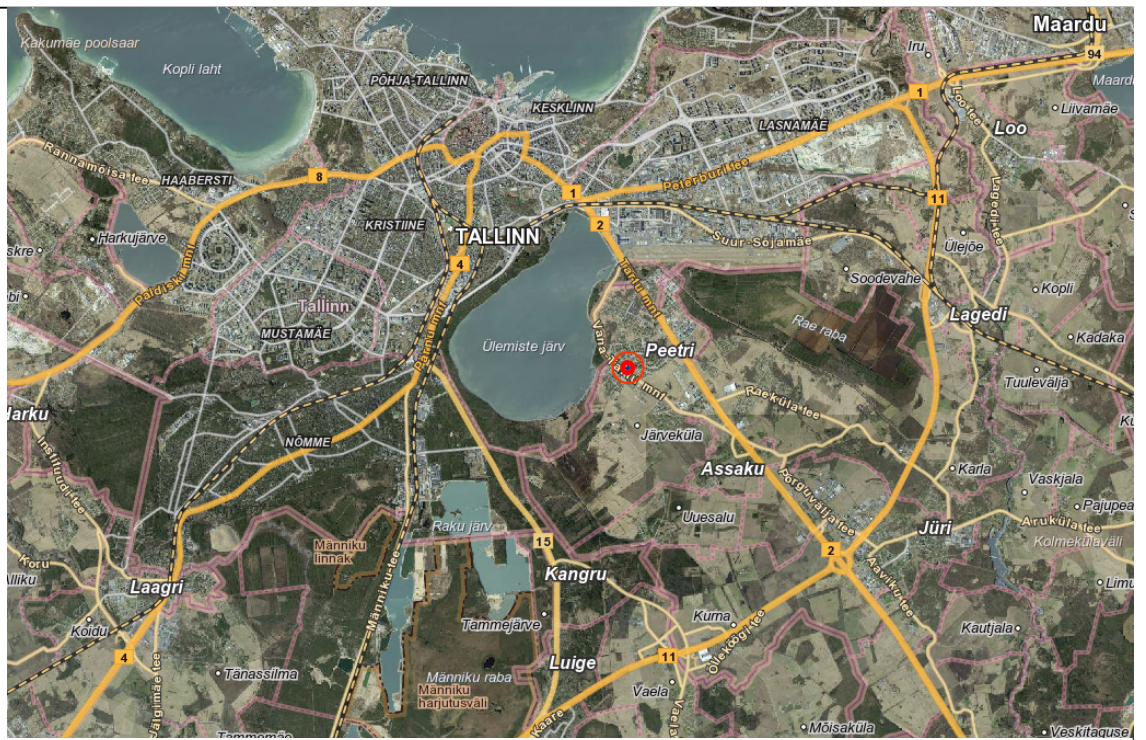

Planeeringu ala



Arhitekt K. Samblik

Projektijuht A. Anton

Tehnik

RAE VALD PEETRI ALEVIK
JÄRVEPÖLLU JA UUSMAA TEE 19 KINNISTUTE
DETAILPLANEERING

ASUKOHASKEEM

Töö nr. 297

DP

M

07.01.19

AS - 01