


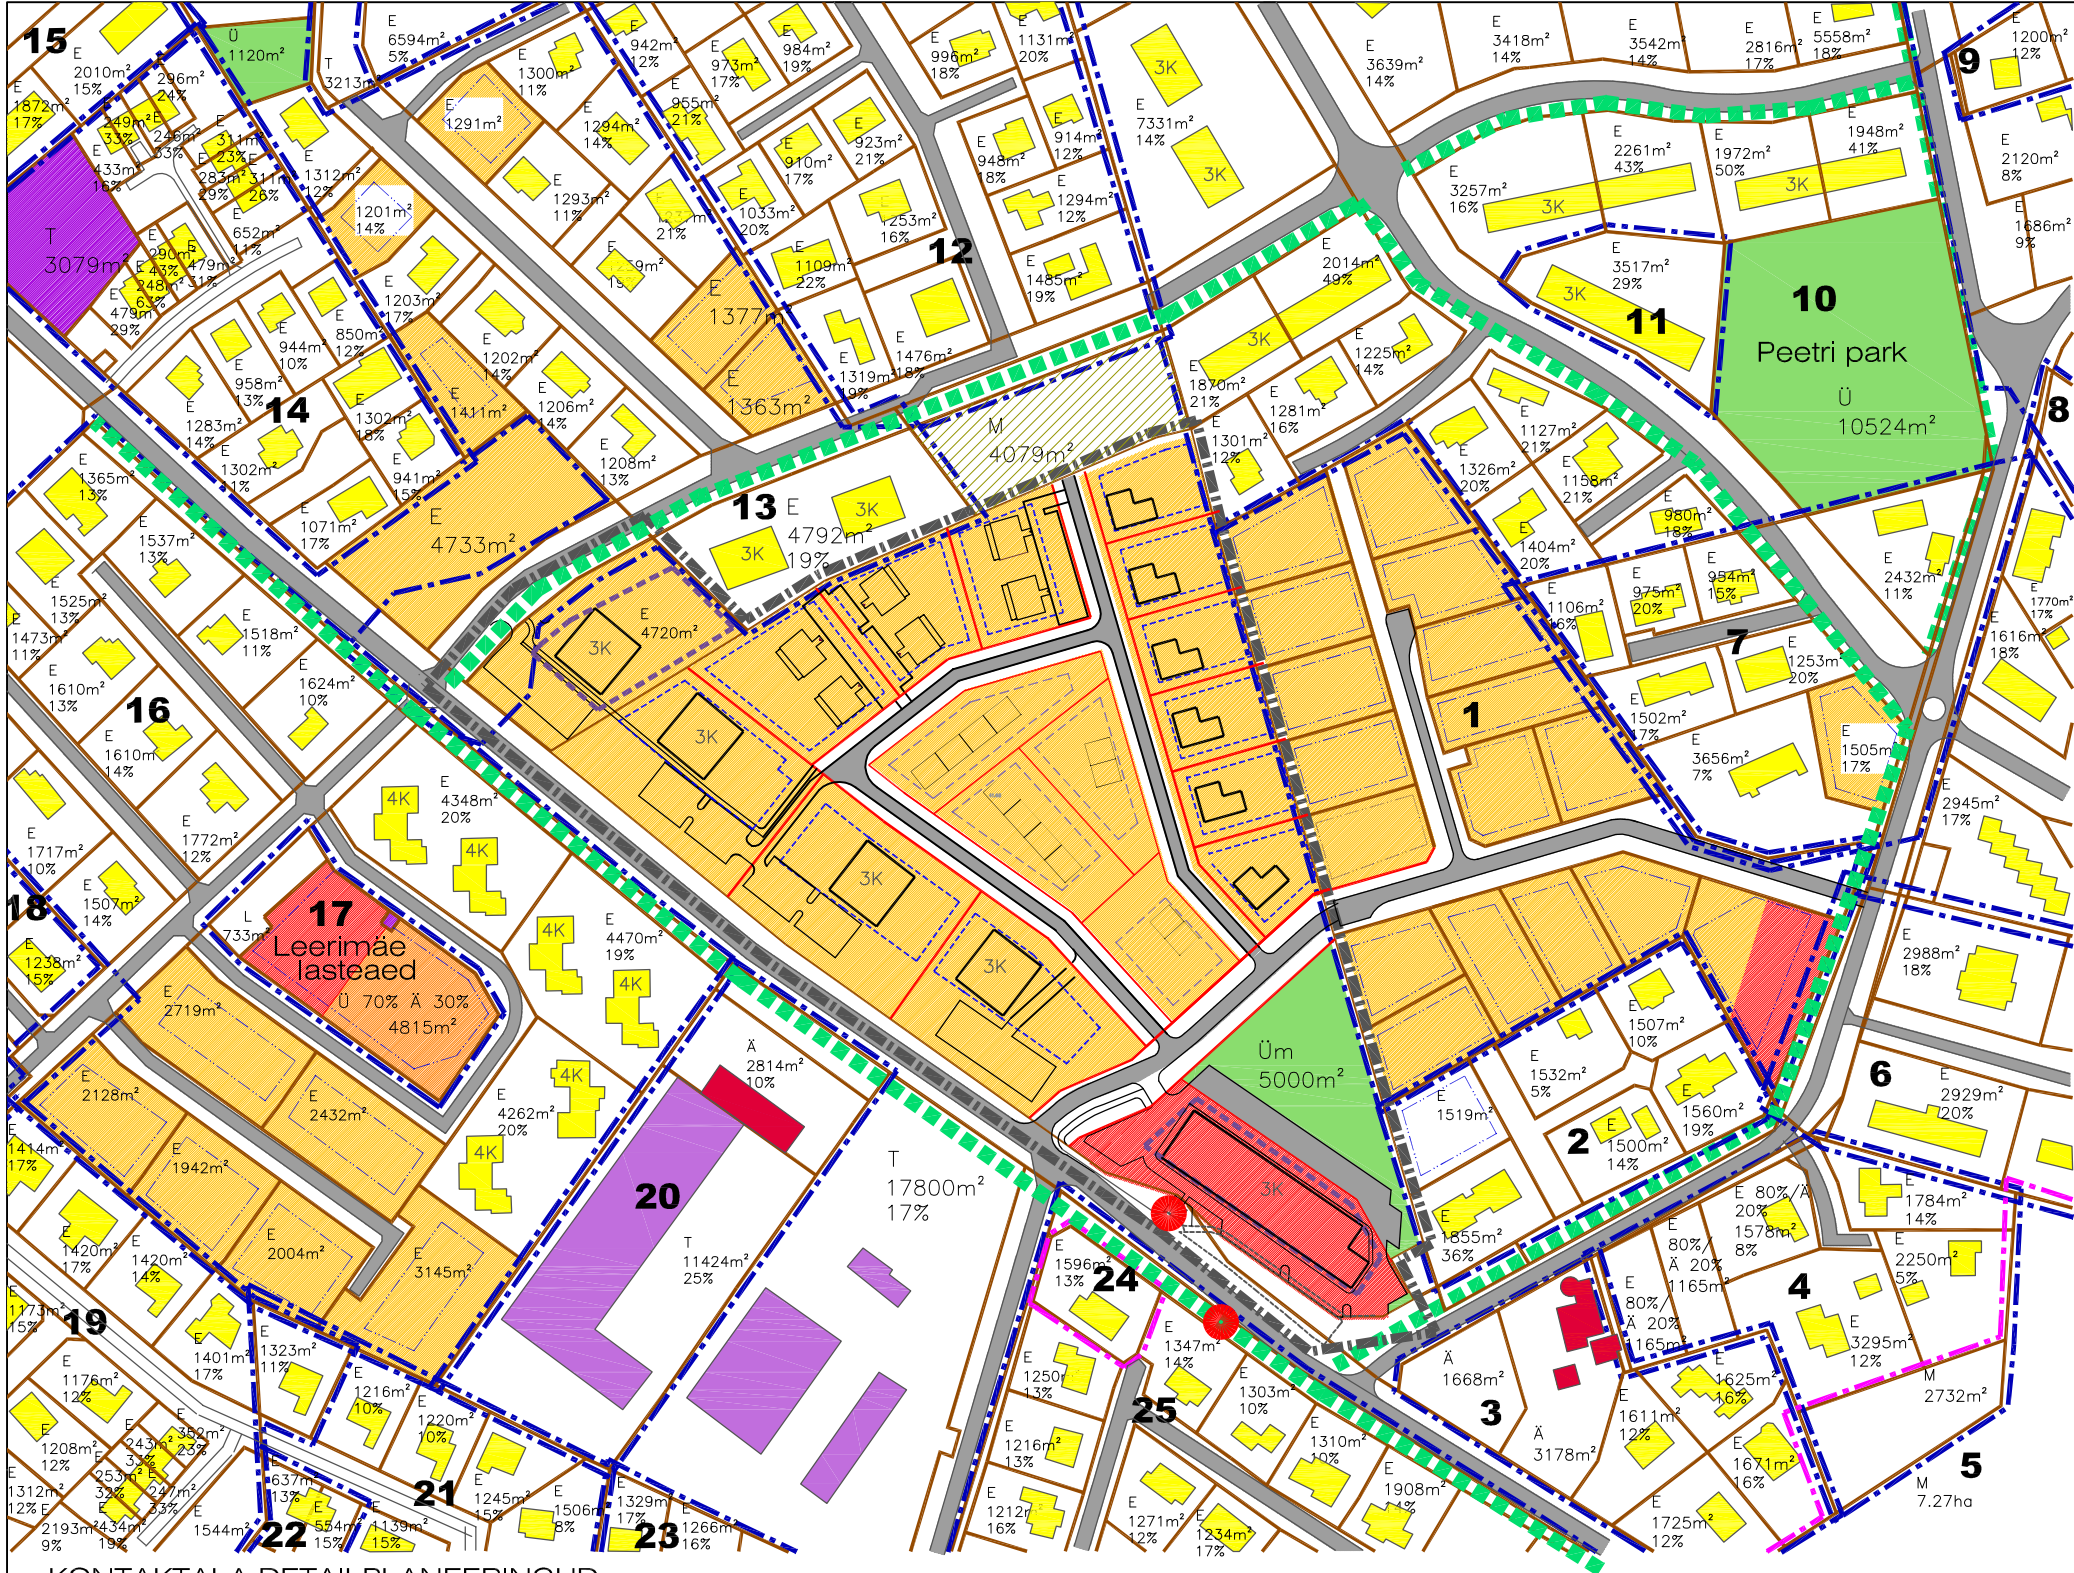

- TINGMÄRGID**
- EV-elamumaa
 - EVp-planeeritav elamumaa
 - B-ärimaa
 - Bp-planeeritav ärimaa / TT-tootmis- ja ärimaa
 - HP-haljasala ja parkmetsa maa
 - LE-liiklust korraldava ja teenindava ehitise maa
 - AA-ühiskondlike ehitiste maa
 - Kergliiklustee
 - Mälestise kaitsevöönd
 - Planeeringuala piir
 - Kinnistu piir
 - Planeeritud krundi piir
 - Planeeritud hoonestusala
 - Elamud / ärihooned / tootmishooned
 - Kinnistu sihtotstarbega elamumaa / ärimaa
 - Kinnistu sihtotstarbega tootmismaa / maatulundusmaa
 - Kinnistu sihtotstarbega ühiskondlike ehitiste maa / üldkasutatav maa
 - Planeeritud krunt sihtotstarbega ärimaa / üldkasutatav maa
 - Kergliiklustee
 - Planeeritud teed / olemasolevad teed
 - Bussipeatus- Veski
 - KEHTESTATUD DETAILPLANEERINGU PIIR
 - MENETLETAVA DETAILPLANEERINGU PIIR

KONTAKTALA DETAILPLANEERINGUD

1. DP0740, Kasemetsa kinnistu ja lähiala detailplaneering, kehtestatud 05.09.2017, korraldus nr.1181
2. DP0146, Kasemetsa ja Peetri tee 1 kinnistu detailplaneering, kehtestatud 21.12.2004, korraldus nr.1751
3. DP0076, Allika I ja Allika II kinnistute detailplaneering, kehtestatud 13.08.2002, otsus nr.361
4. DP0163, Allika III kinnistu detailplaneering, kehtestatud 26.04.2005, otsus nr.520
5. DP0540, Allika, Suur-Allika ja Väike-Allika kinnistute ning lähiala detailplaneering, algatatud 30.12.2014, korraldus nr.1809
6. DP0194, Kasemetsa 2 kinnistu detailplaneering, kehtestatud 21.02.2006, korraldus nr.226
7. DP0129, Vägeva I kinnistu detailplaneering, kehtestatud 23.03.2004, korraldus nr.292
8. DP0341, Kaljuvee kinnistu detailplaneering, kehtestatud 06.06.2006, korraldus nr.777
9. DP0203, Heki tee 9 kinnistu detailplaneering, kehtestatud 23.05.2006, korraldus nr.692
10. DP0133, Uusmaa ja Vägeva kinnistute detailplaneering, kehtestatud 13.04.2004, otsus nr. 225
11. DP0319, Vägeva tee 38 ja 38A kinnistute detailplaneering, kehtestatud 02.05.2007, korraldus nr.682
12. DP0095, Salu kinnistu pereelamute grupi detailplaneering, kehtestatud 11.03.2003, otsus nr.62
13. DP0197, Männiku-I kinnistu detailplaneering, kehtestatud 28.03.2006, korraldus nr.407
14. DP0068, Järveääre pereelamute grupi detailplaneering, kehtestatud 14.05.2002, otsus 333
15. DP0387, Tammiku 2 kinnistu detailplaneering, kehtestatud 15.05.2007, korraldus nr.787
16. DP0296, Otsa kinnistu detailplaneering, kehtestatud 15.08.2006, otsus nr.147
17. DP0599, Kaare tee 2 ja 6 kinnistute detailplaneering, kehtestatud 12.08.2008, otsus nr.423
18. DP096a, Leirimäe tee 10 kinnistu teise osa detailplaneering, kehtestatud 24.08.2005, otsus nr.457
19. DP0096, Leirimäe tee 10 kinnistu detailplaneering, kehtestatud 08.04.2003, otsus nr.65
20. DP0295, Iirise kinnistu detailplaneering, kehtestatud 15.08.2006, otsus nr.146
21. DP0057, Lõuna tee 10 kinnistu detailplaneering, kehtestatud 18.12.2001, otsus nr.286
22. DP0088, Ida tee 3 krundi detailplaneering, kehtestatud 29.01.2003, korraldus nr.88
23. DP0126, Kannikese kinnistu detailplaneering, kehtestatud 13.01.2004, otsus nr.196
24. DP0226, Vana-Veski tee 33 detailplaneering, algatatud 16.01.2007, otsus nr.217
25. DP0101, Kopli kinnistu detailplaneering, kehtestatud 13.05.2003, otsus nr.81



Arhitekt K. Samblik
Projekti juht A. Anton
Tehnik

RAE VALD PEETRI ALEVIK
JÄRVEPÖLLU JA UUSMAA TEE 19 KINNISTUTE
DETAILPLANEERING
RUUMILISE KESKKONNA ANALÜÜS

Töö nr. 297
DP
M
12.06.19
AS - 2