
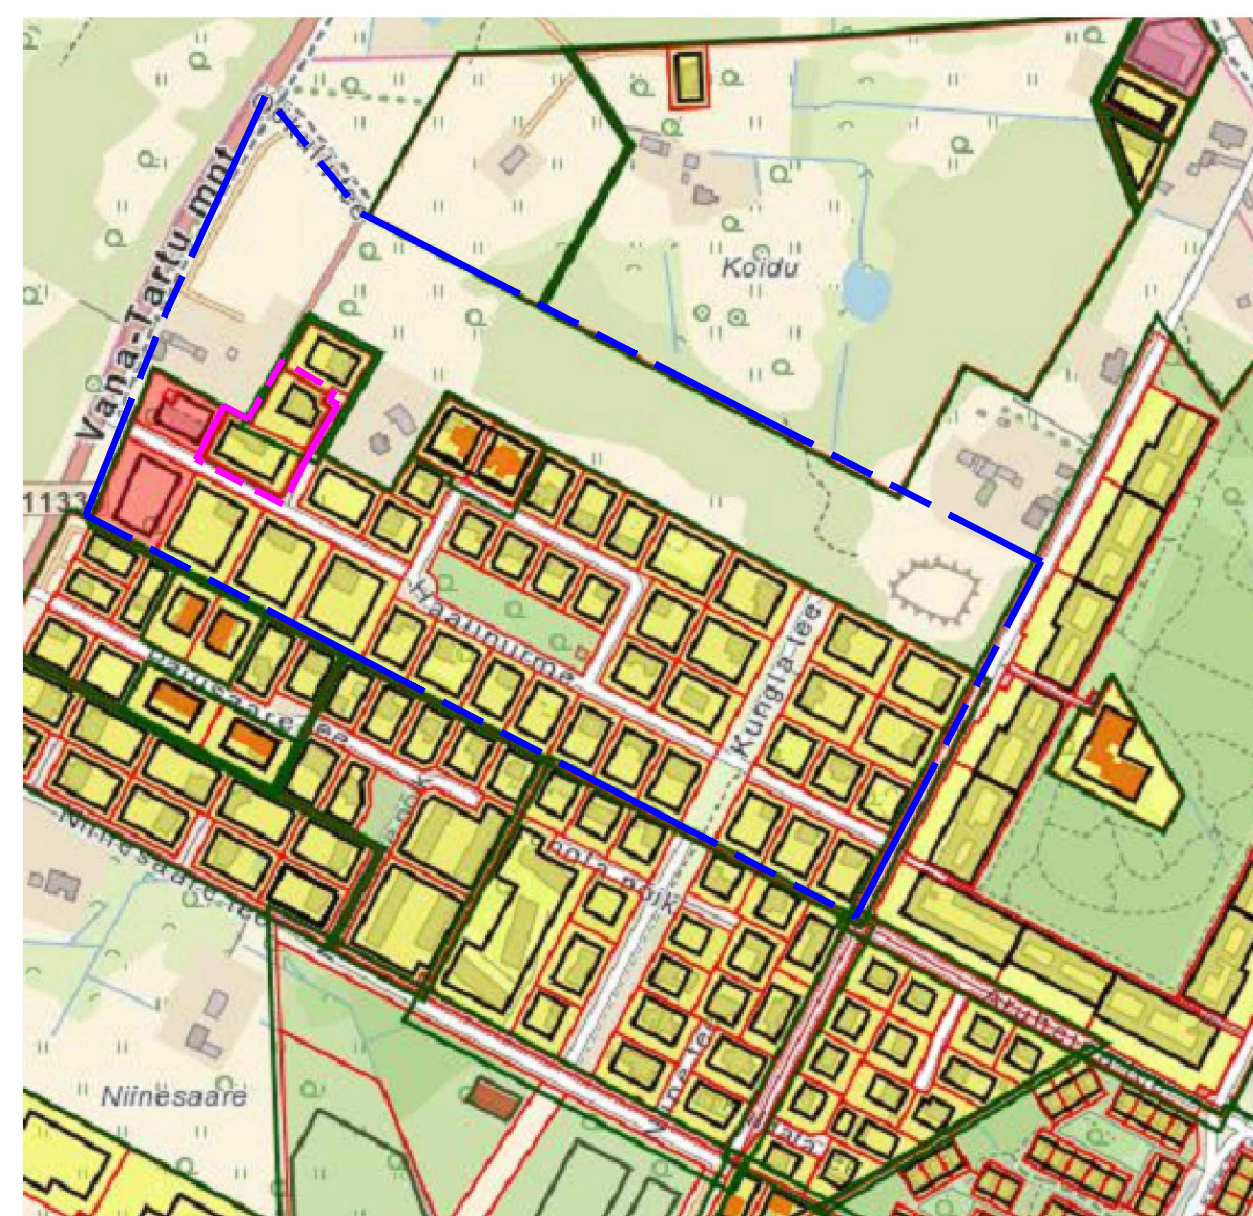


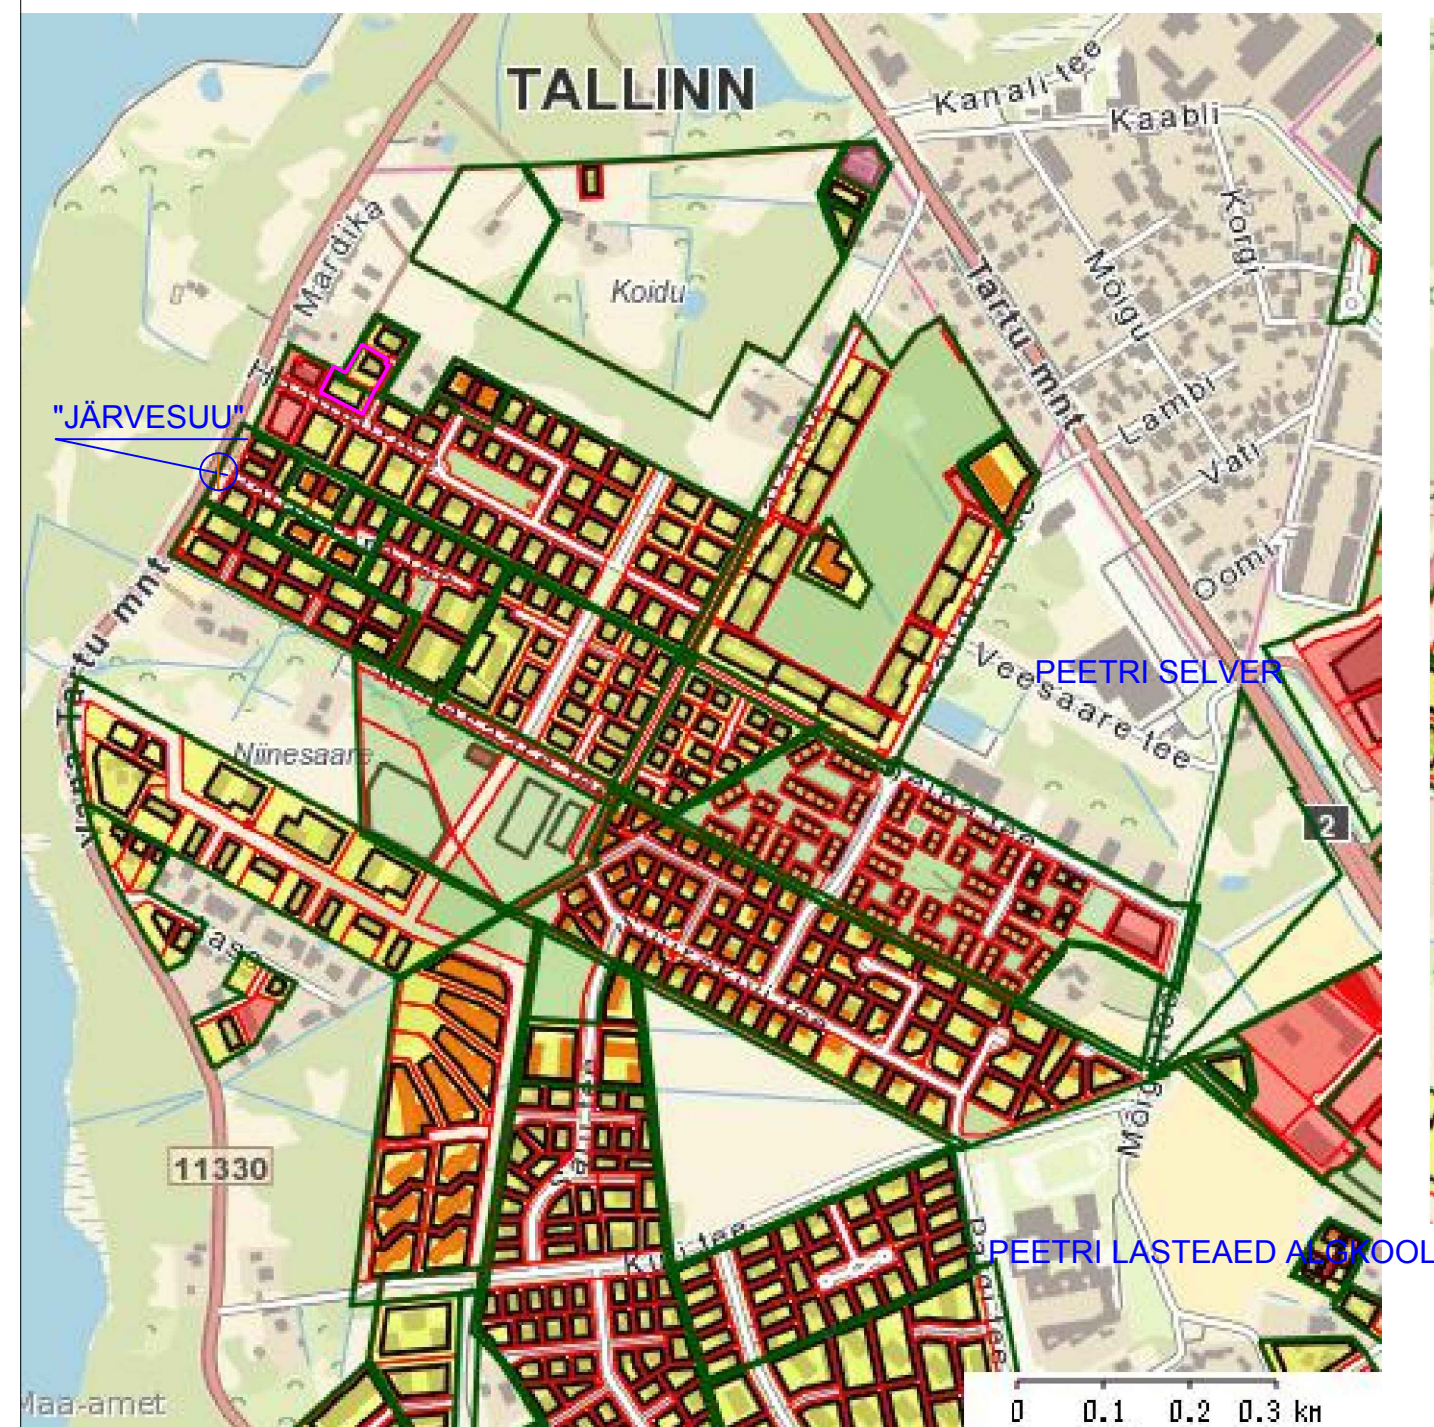

- | | | | |
|--|---------------------|--|---------------|
| | PLANEERITAV ALA | | HOONE |
| | KONTAKTVÕÕNDI PIIR | | ELAMUMAA |
| | KRUNDI PIIR | | ÄRIMAA |
| | EHITUSALA PIIR | | ÜLDMAA |
| | PLANEERINGUALA PIIR | | TRANSPORDIMAA |

MTR reg.nr. EEP000943 reg.nr. 11307776  Pärnu mnt 388/Salve 2A Tallinn 11612 tel 5518761	OBJEKT:			PR.NR:196-2018D
	HARJUMAA RAE VALD PEETRI ALEVIK			KUUP.:04.07.2018
	HÄÄLINURME TN 3 JA 5 KINNISTUTE DETAILPLANEERING			
	VAST. SPETS.	K.REINSALU		JOONIS:
ARHITEKT	V.ALUMETS			KONTAKTVÕÕND
PROJ.JUHT	H.C. ÕUNAP			TELLIJA: RAE VALLAVALITSUS
				HUVITATUD ISIK; Berry Inslermann
				3