

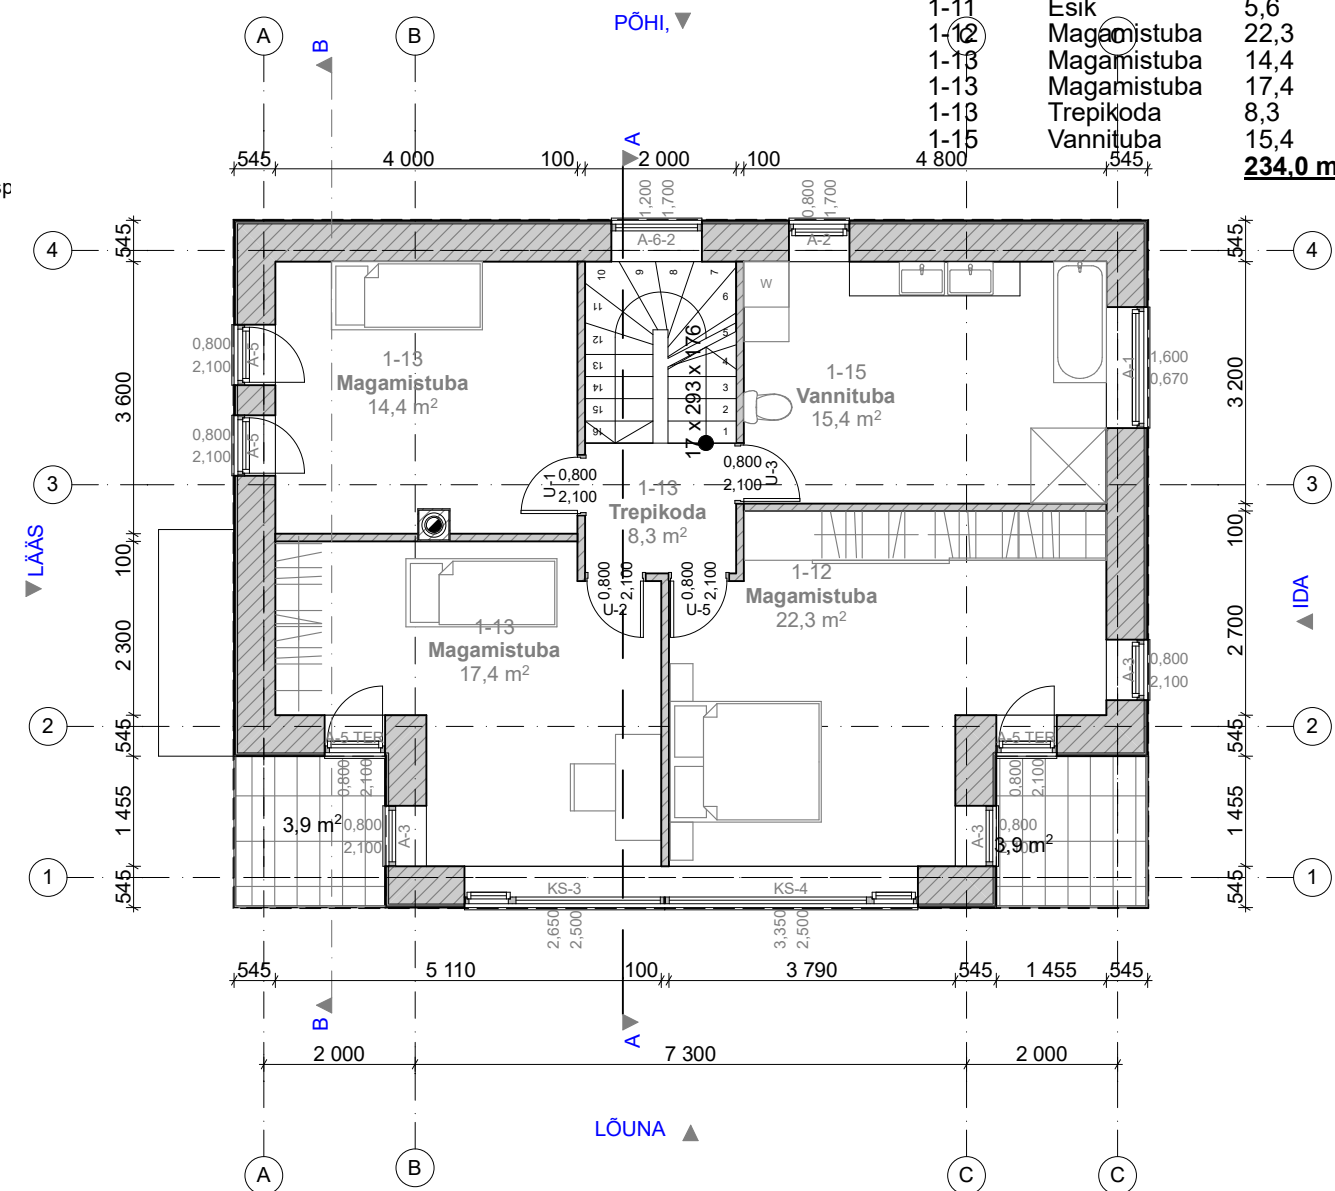
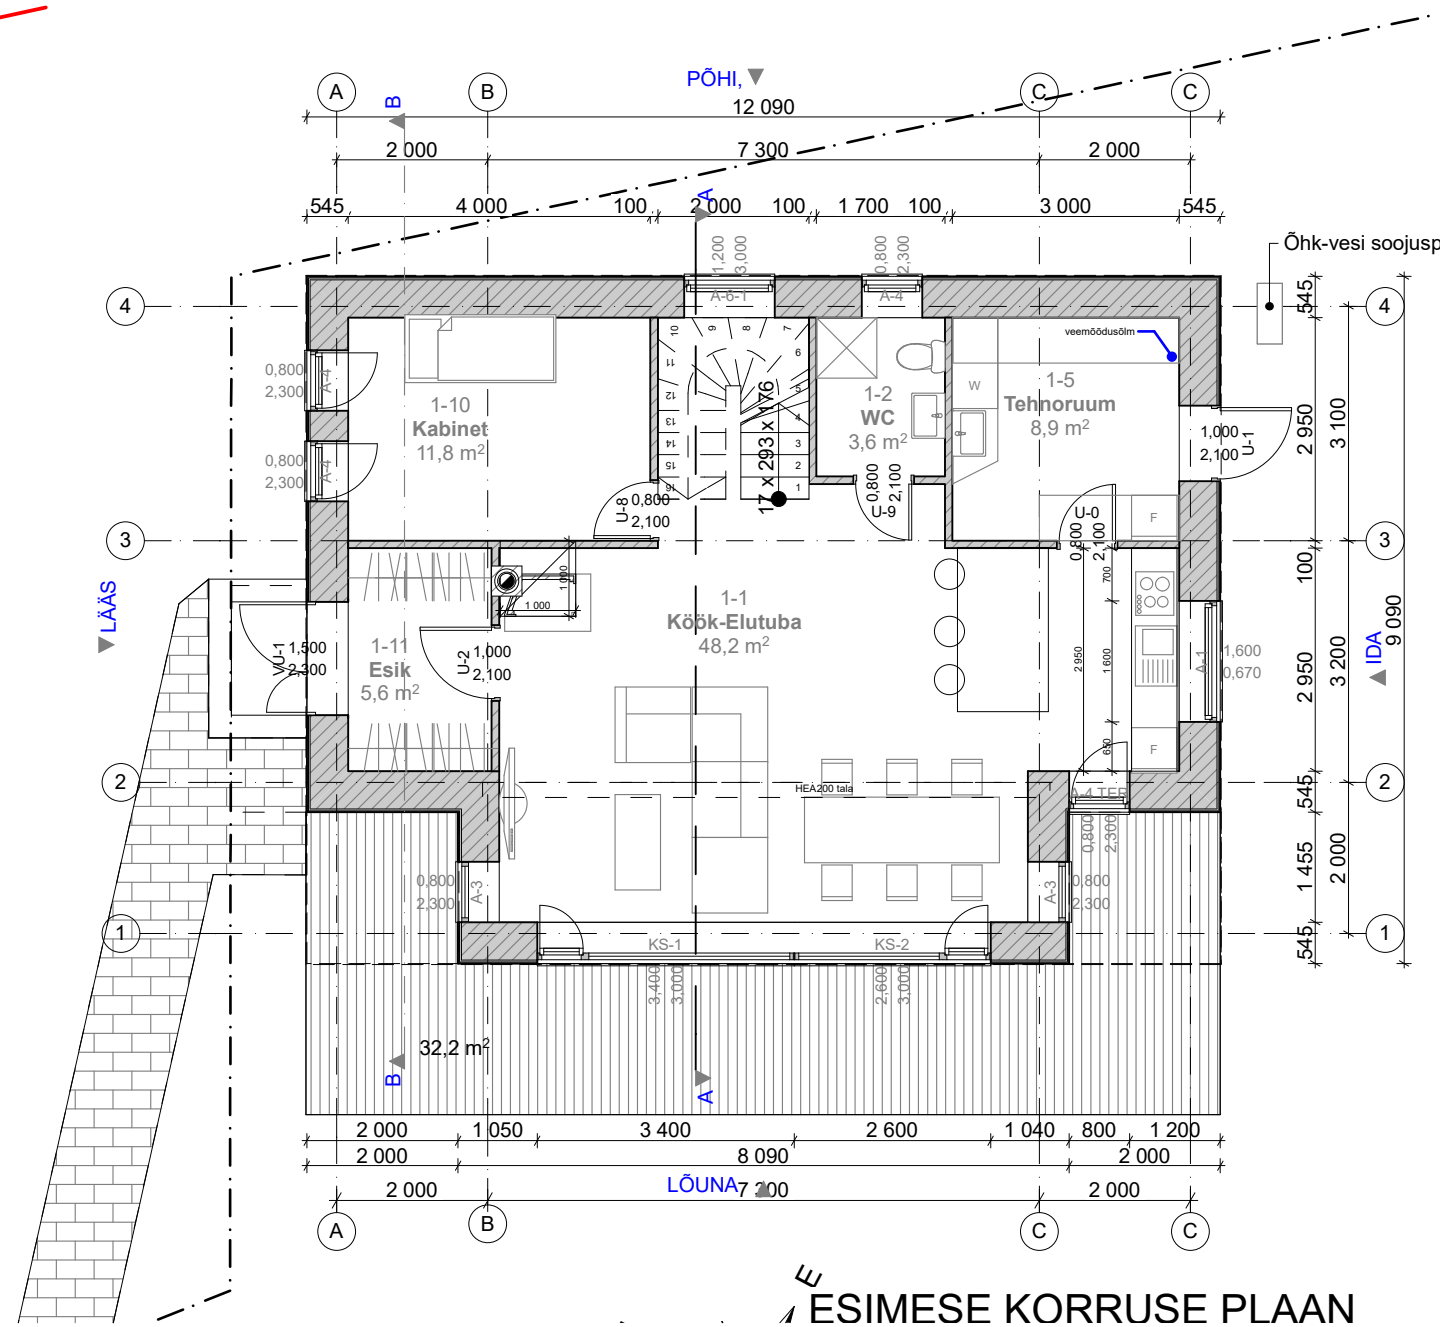
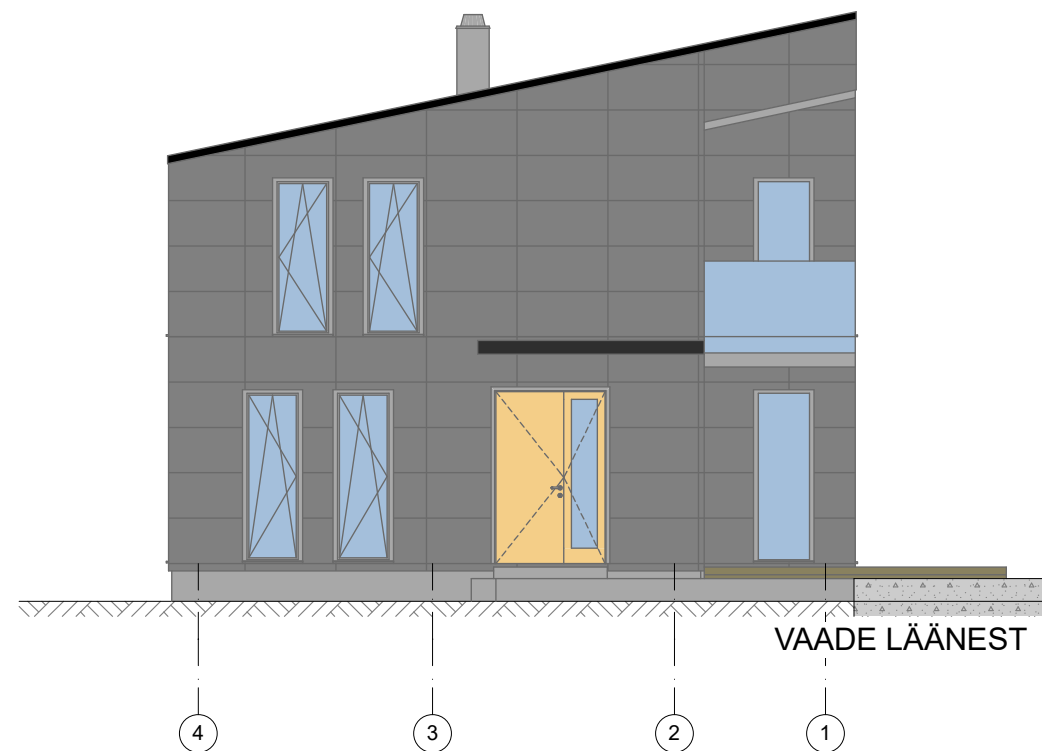


ASENDIPLAAN M1:500		1:500
		Töö nr.EP-04.2019
OBJEKT:	Üksikelamu projekteerimine	kuupäev:22.10.2019
ADDRESS:	ööbiku 11,Rae vald,Assaku,Harju mk.	
TELLIJA:	Tauro Paas, tel.+372 5561 5693	
ARHITEKT:	Risto Räägel	02
R-ARHITEKTID OÜ	Ristoraagel@gmail.com, +372 55 920 462	

Ruumide Loetelu		
Nr.	Ruumi Nimi	Pindala
1-1	Köök-Elutuba	48,2
1-1	Köök-Elutuba	48,2
1-2	WC	3,6
1-2	WC	3,6
1-5	Tehnoruum	8,9
1-5	Tehnoruum	8,9
1-10	Kabinet	11,8
1-10	Kabinet	11,8
1-11	Esik	5,6
1-11	Esik	5,6
1-12	Magamistuba	22,3
1-13	Magamistuba	14,4
1-13	Magamistuba	17,4
1-13	Trepikoda	8,3
1-15	Vannituba	15,4
		234,0 m²

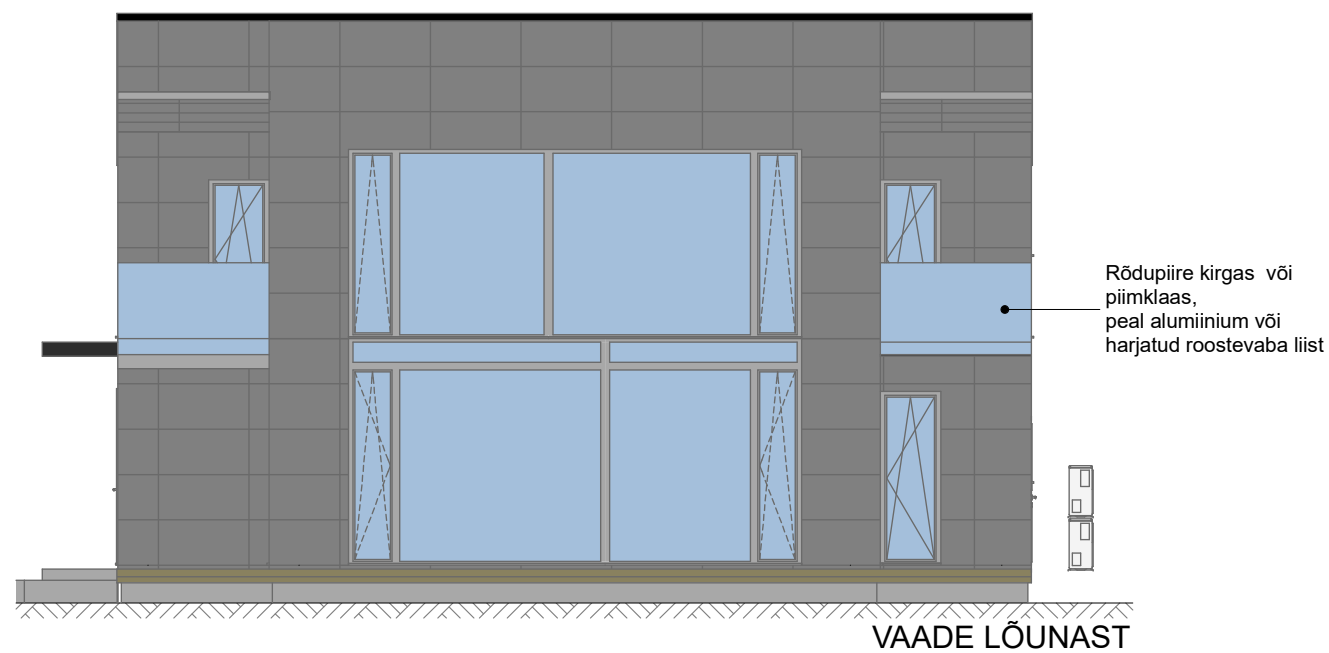

M1:100	1. KORRUSE PLAAN	1:1, 1:1
OBJEKT:	Üksikelamu projekteerimine	kuupäev:22.10.2019
ADDRESS:	ööbiku 11,Rae vald,Assaku,Harju mk.	
TELLIJA:	Tauro Paas, tel.+372 5561 5693	
ARHITEKT:	Risto Räägel	03
R-ARHITEKTID OÜ	Ristoraagel@gmail.com,	+372 55 920 462

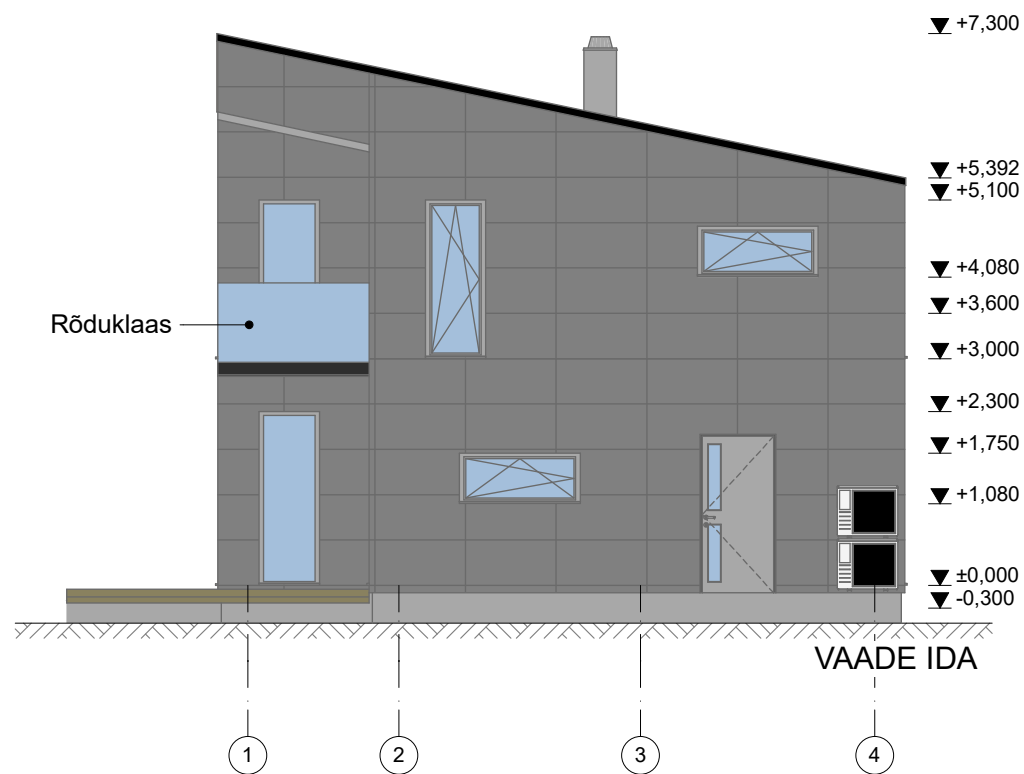

M1:100 VAATED		1:100
Töö nr.EP-04.2019		
OBJEKT:	Üksiklamu projekteerimine	kuupäev:22.10.2019
ADDRESS:	ööbiku 11,Rae vald,Assaku,Harju mk.	
TELLIJA:	Tauro Paas, tel.+372 5561 5693	
ARHITEKT:	Risto Räägel	
R-ARHITEKTID OÜ	Ristoraagel@gmail.com,	+372 55 920 462


VAHELAGI VL-1
PARKETT,ALUSKATE 15MM
BETOON PÕRANDAKÜTTEGA 50-70MM
EPS 100 50MM
MÜRATÖKKEPLAAT 20MM
BAUROC PANEEL 250MM
PAHTEL,VÄRV,VIIMISTLUS

KATUS K-1
2X SBS
30MM SOONTEGA ISOVER OL.TOP
250MM EPS
SBS AURUTÕKE
250mm BAUROC PANEEL
PAHTEL,VÄRV, VIIMISTLUS


VÄLISSEIN VS-1
FASSAADIPLAAT
VERT.ROOV 50X25MM
AEROC ECOTERM 500MM
VIIMISTLUS,PAHTEL,VÄRV

SOKKEL:
KROHV,VIIMISTLUS
COLUMBIA PLOKK 95MM
ÕHKVAHE
SOOJUSTUS EPS 100MM
FIBO PLOKK 300MM
HÜDROSIOLATSIOON/

PÕRAND PINNASL P-1
VIIMISTLUSKIHT/PARKETT
R/B PÕRANDAPLAAT 80 mm; BETOON C25/30;
XC2
ARMATUURVÕRK
MAHUKAHANEMISVUUGID VAST. RUUMIDE
JAOTUSELE
ARMEERITUD RADOONIKILE, VUUGID
ÜLEKATTEGA JA TEIBITUD NIISKUSKINDLA
TEIBIGA; VIIA KOKKU SOKLI
HÜDROISOLATSIOONIGA
VAHTPOLÜSTÜROOL 300 mm, Nt. EPS100
TIHENDATUD MINERAATLNE TÄITEPINNAS

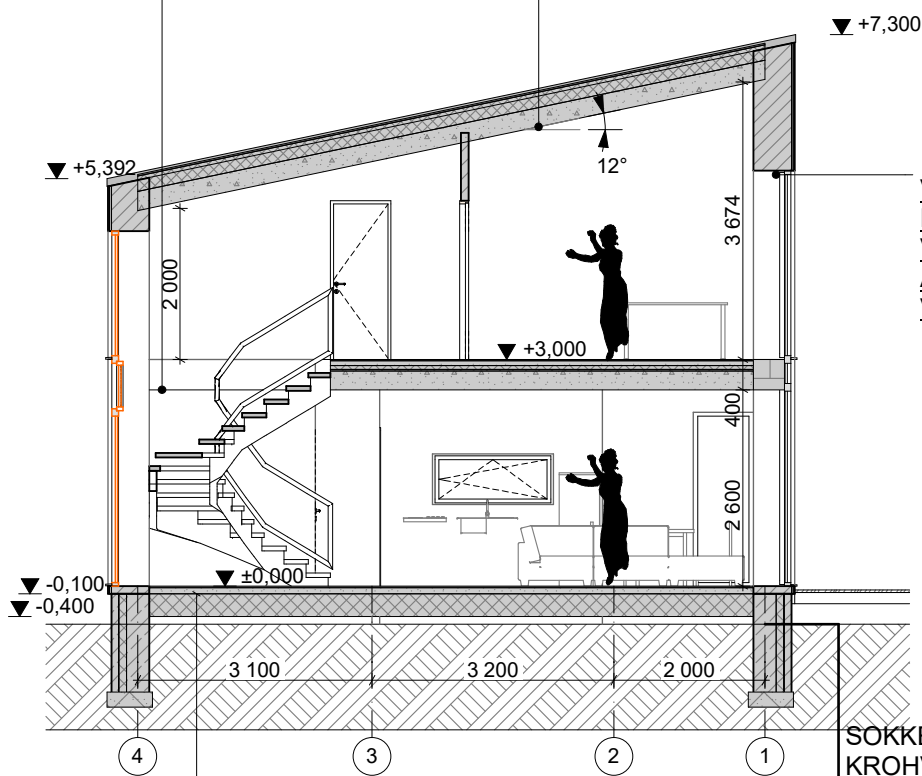


LÕIGE A-A

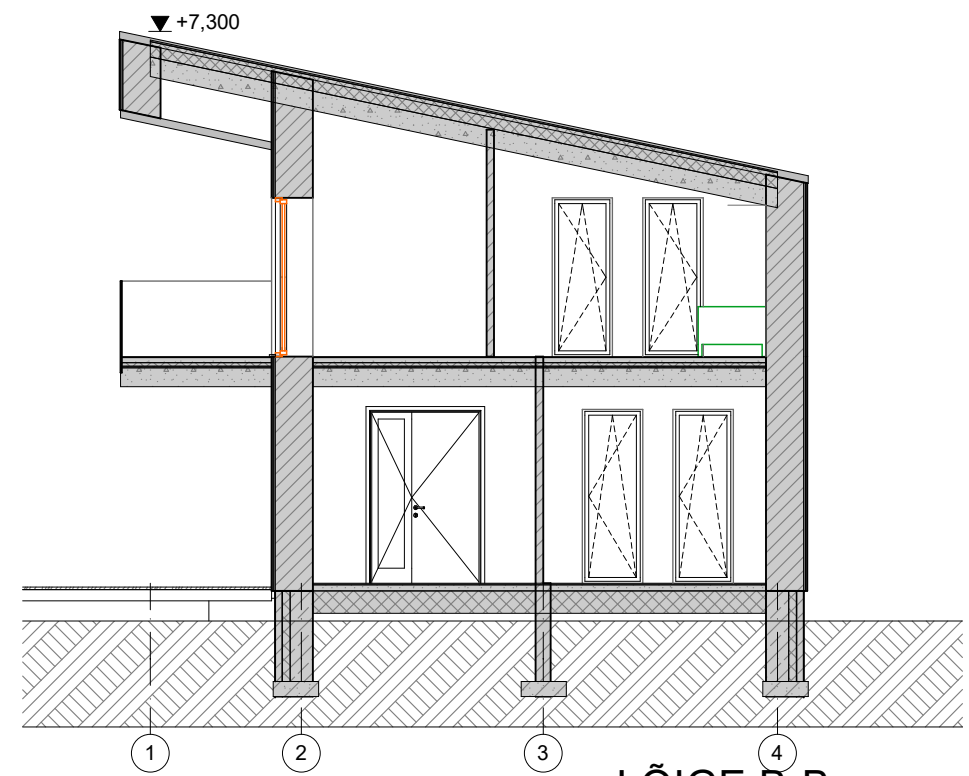


LÕIGE B-B

M1:100 LÕIGE		1:100
Töö nr.EP-04.2019		
OBJEKT:	Üksiklamu projekteerimine	kuupäev:22.10.2019
AADRESS:	ööbiku 11,Rae vald,Assaku,Harju mk.	
TELLIJA:	Tauro Paas, tel.+372 5561 5693	
ARHITEKT:	Risto Räägel	05
R-ARHITEKTID OÜ	Ristoraagel@gmail.com,	+372 55 920 462

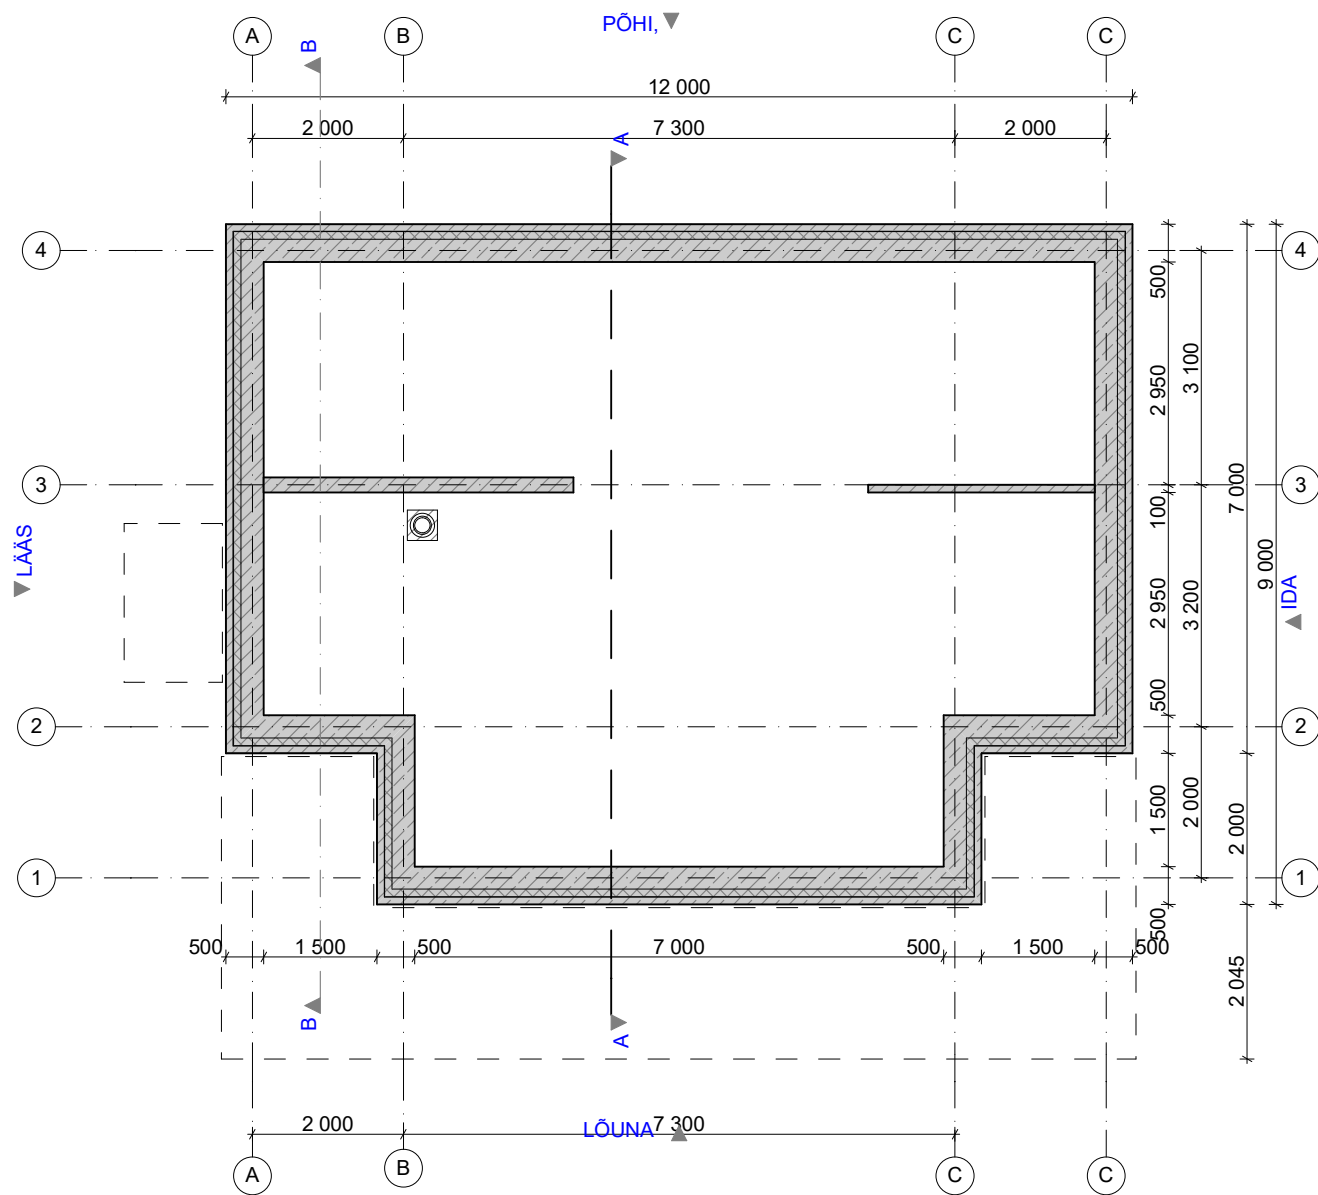

VUNDAMENDI SKEEM

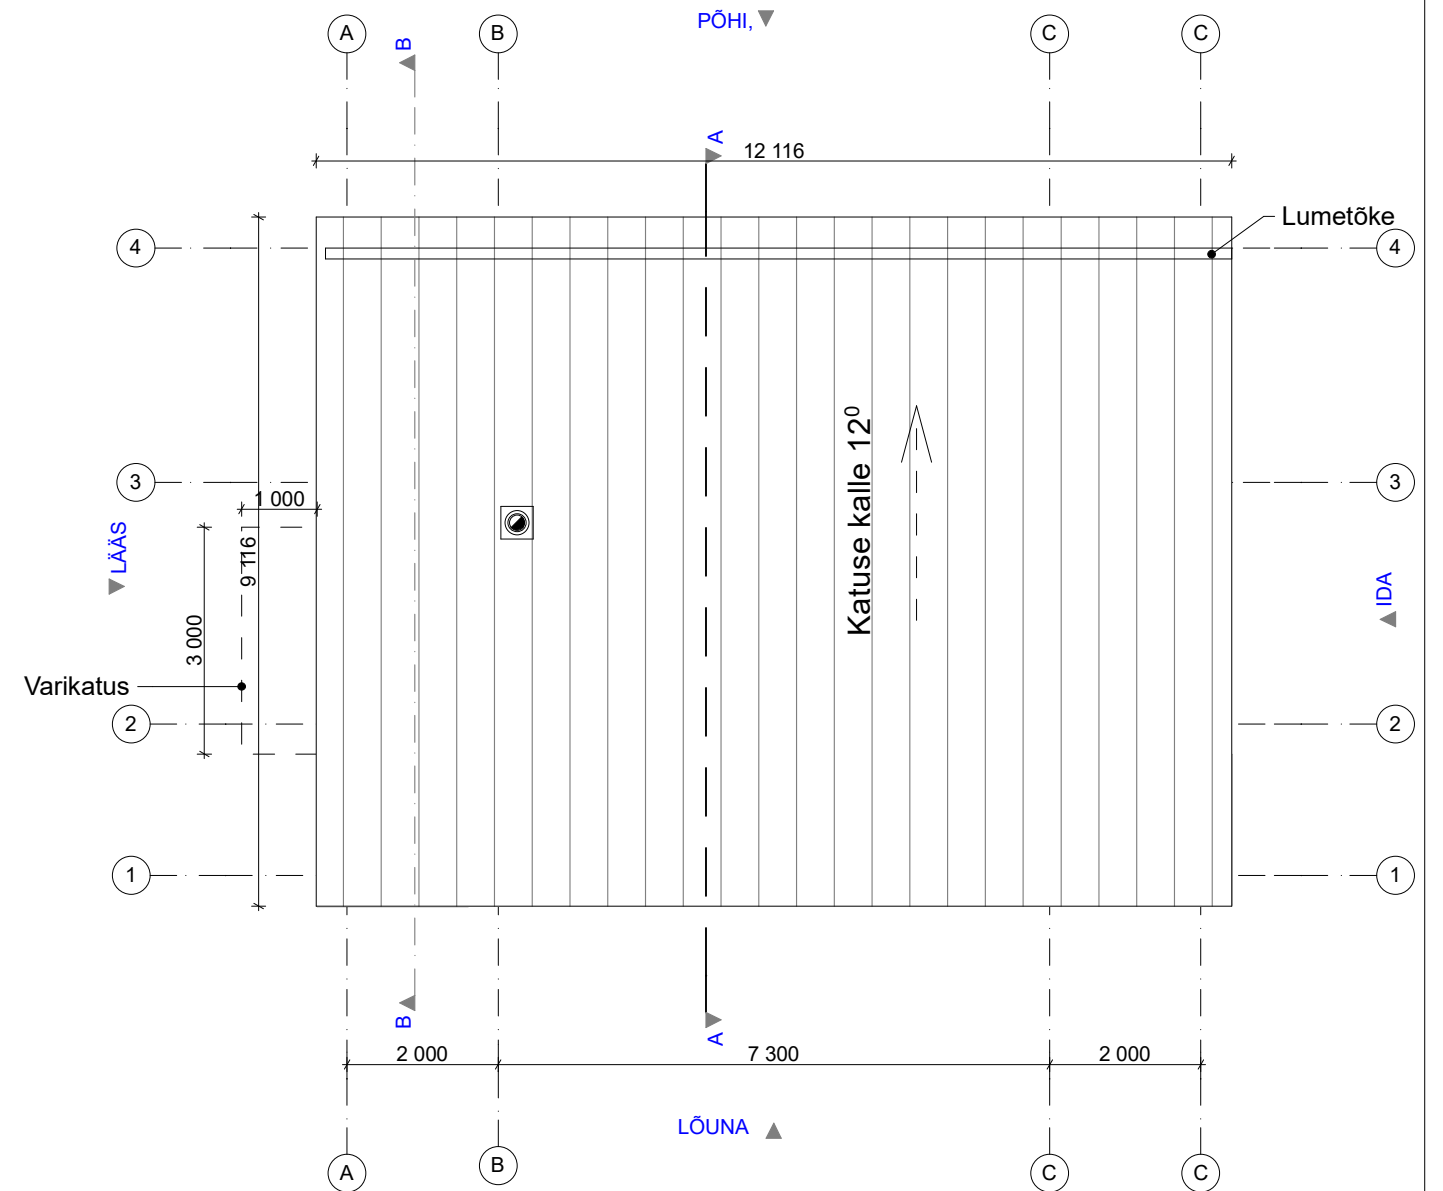


KATUSE PLAAN

M1:100 KATUSE PLAAN

M1:100 VUNDAMENDI PLAAN		1:100
Töö nr. EP-04.2019		
OBJEKT:	Üksikelamu projekteerimine	kuupäev: 22.10.2019
AADRESS:	õobiku 11, Rae vald, Assaku, Harju mk.	
TELLIJA:	Tauro Paas, tel. +372 5561 5693	
ARHITEKT:	Risto Räägel	
R-ARHITEKTID OÜ	Ristoraagel@gmail.com,	+372 55 920 462

AKENDE SPETSIFIKATSIOON											
TÄHIS	A-1	A-2	A-3	A-3	A-4	A-4	A-4 TER	A-5	A-5 TER	A-6-1	A-6-2
AKNA MÕÖT	1 580x670	780x1 700	780x2 100	780x2 300	780x2 300	780x2 300	780x2 300	780x2 100	780x2 100	1 180x3 000	1 180x1 700
AVA MÕÖDUD	1 600x670	800x1 700	800x2 100	800x2 300	800x2 300	800x2 300	800x2 300	800x2 100	800x2 100	1 200x3 000	1 200x1 700
KOGUS TK	3	1	3	4	2	4	2	2	2	2	1
2D SÜMBOL											
EESTVAADE											

AKENDE SPETSIFIKAT				
TÄHIS	KS-1	KS-2	KS-3	KS-4
AKNA MÕÖT	3 380x3 000	2 580x3 000	2 630x2 500	3 330x2 500
AVA MÕÖDUD	3 400x3 000	2 600x3 000	2 650x2 500	3 350x2 500
KOGUS TK	2	2	1	1
2D SÜMBOL				
EESTVAADE				

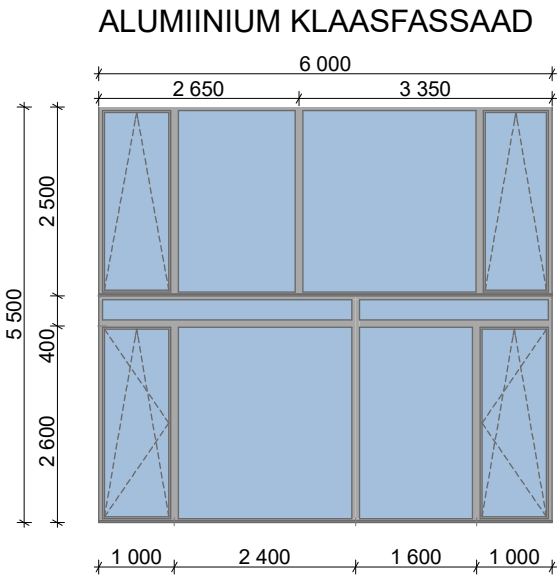

NB: Kõik mõõdud on avamõõdud vaadatuna väljastpoolt. Kõiki mõõte kontrollida enne tellimist kohapeal.
Aknad on kõik saksa tüüpi tumehallid PVC aknad. Klaasid on kolmekordsed selektiivklaasiga. Kirgas klaas. Pakett on argooniga. Käepidemed harjatud alumiinium.

M1:100 AKENDE SPETSIFIKATSIOON			1:1, 1:2
OBJEKT:			Üksiklamu projekteerimine
AADRESS:			ööbiku 11,Rae vald,Assaku,Harju mk.
TELLIJA:			Tauro Paas, tel.+372 5561 5693
ARHITEKT:			Risto Räägel
R-ARHITEKTID OÜ			Ristoraagel@gmail.com, +372 55 920 462
			07

USTE SPETSIFIKATSIOON										
ID	U-0	U-1	U-1	U-2	U-2	U-3	U-5	U-8	U-9	VU-1
Kogus	2	1	2	1	2	1	1	2	2	2
Avamõõt	800x2 100	800x2 100	1 000x2 100	800x2 100	1 000x2 100	800x2 100	800x2 100	800x2 100	800x2 100	1 500x2 300
Avanemine	L	R	R	R	L	L	L	R	R	L
2D Sümbol										
Eestvaade										

VAATEGA VÄLJAST!
MÄRKUSED:
1. Antud mõõdud on avamõõdud, avatäited valmistada vastavalt tootja detailidele.
2. Ukseava mõõdud täpsustada ehitusplatsil enne toote valmistamist.
3. Siseuste käelisust kontrollida korruste plaanidelt.
4. Kõik tooted tellida valmistajatehaselt viimistletuna, klaasituna ja komplekteerituna vajalike suluste, käepidemete ja tihenditega.
5. Uksed tarnida pakendis. Kaasas olev dokumentatsioon peab sisaldama ka tootjapoolsed paigaldusjuhised.
6. Uste paigaldamine vastavalt tootja paigaldusjuhendile.
7. Tooted peavad omama vähemalt 5 aastat garantiid, paigaldusgarantii vähemalt 2 aastat.
R-paremakäe uks
L-vasakukäe uks

USTE SPETSIFIKATSIOON			1:1
			Töö nr.EP-04.2019
OBJEKT:	Üksikelamu projekteerimine	kuupäev:22.10.2019	
AADRESS:	ööbiku 11,Rae vald,Assaku,Harju mk.		
TELLIJA:	Tauro Paas, tel.+372 5561 5693		
ARHITEKT:	Risto Räägel		08
R-ARHITEKTID OÜ	Ristoraagel@gmail.com,	+372 55 920 462	