

TINGMÄRGID


	OLEMASOLEVA KINNIST PIIR PIIR
	VAREM PLANEERITUD KRUNDI PIIR
	OLEMASOLEV AUTOLIIKLUSE ALA
	VAREM PLANEERITUD AUTOLIIKLUSE ALA
	VAREM PLANEERITUD KERGLIIKLUSTEE
	VAREM PLANEERITUD HALJASTUS
	TEHNOVÕRGU KAITSEVÕÕNDI ULATUS

OLEMASOLEVAD TEHNORAJATISED

	MADALPINGEKAABEL
	KÕRGEPINGEKAABEL
	MADALPINGE ÕHULIIN
	KANALISATSIOONITORUSTIK
	VEETORUSTIK
	SIDEKAABEL
	SIDEKAABEL

VAREM PLANEERITUD TEHNORAJATISED

	VEETRASS
	KANALISATSIOONITRASS
	SIDEKAABEL
	GAASITRASS
	0,4kV MAAKAABEL
	24kV MAAKAABEL
	TÄNAVAVALGUSTUSKAABEL PLASTTORUDES KOOS TÄNAVAVALGUSTUSPOSTIDEGA

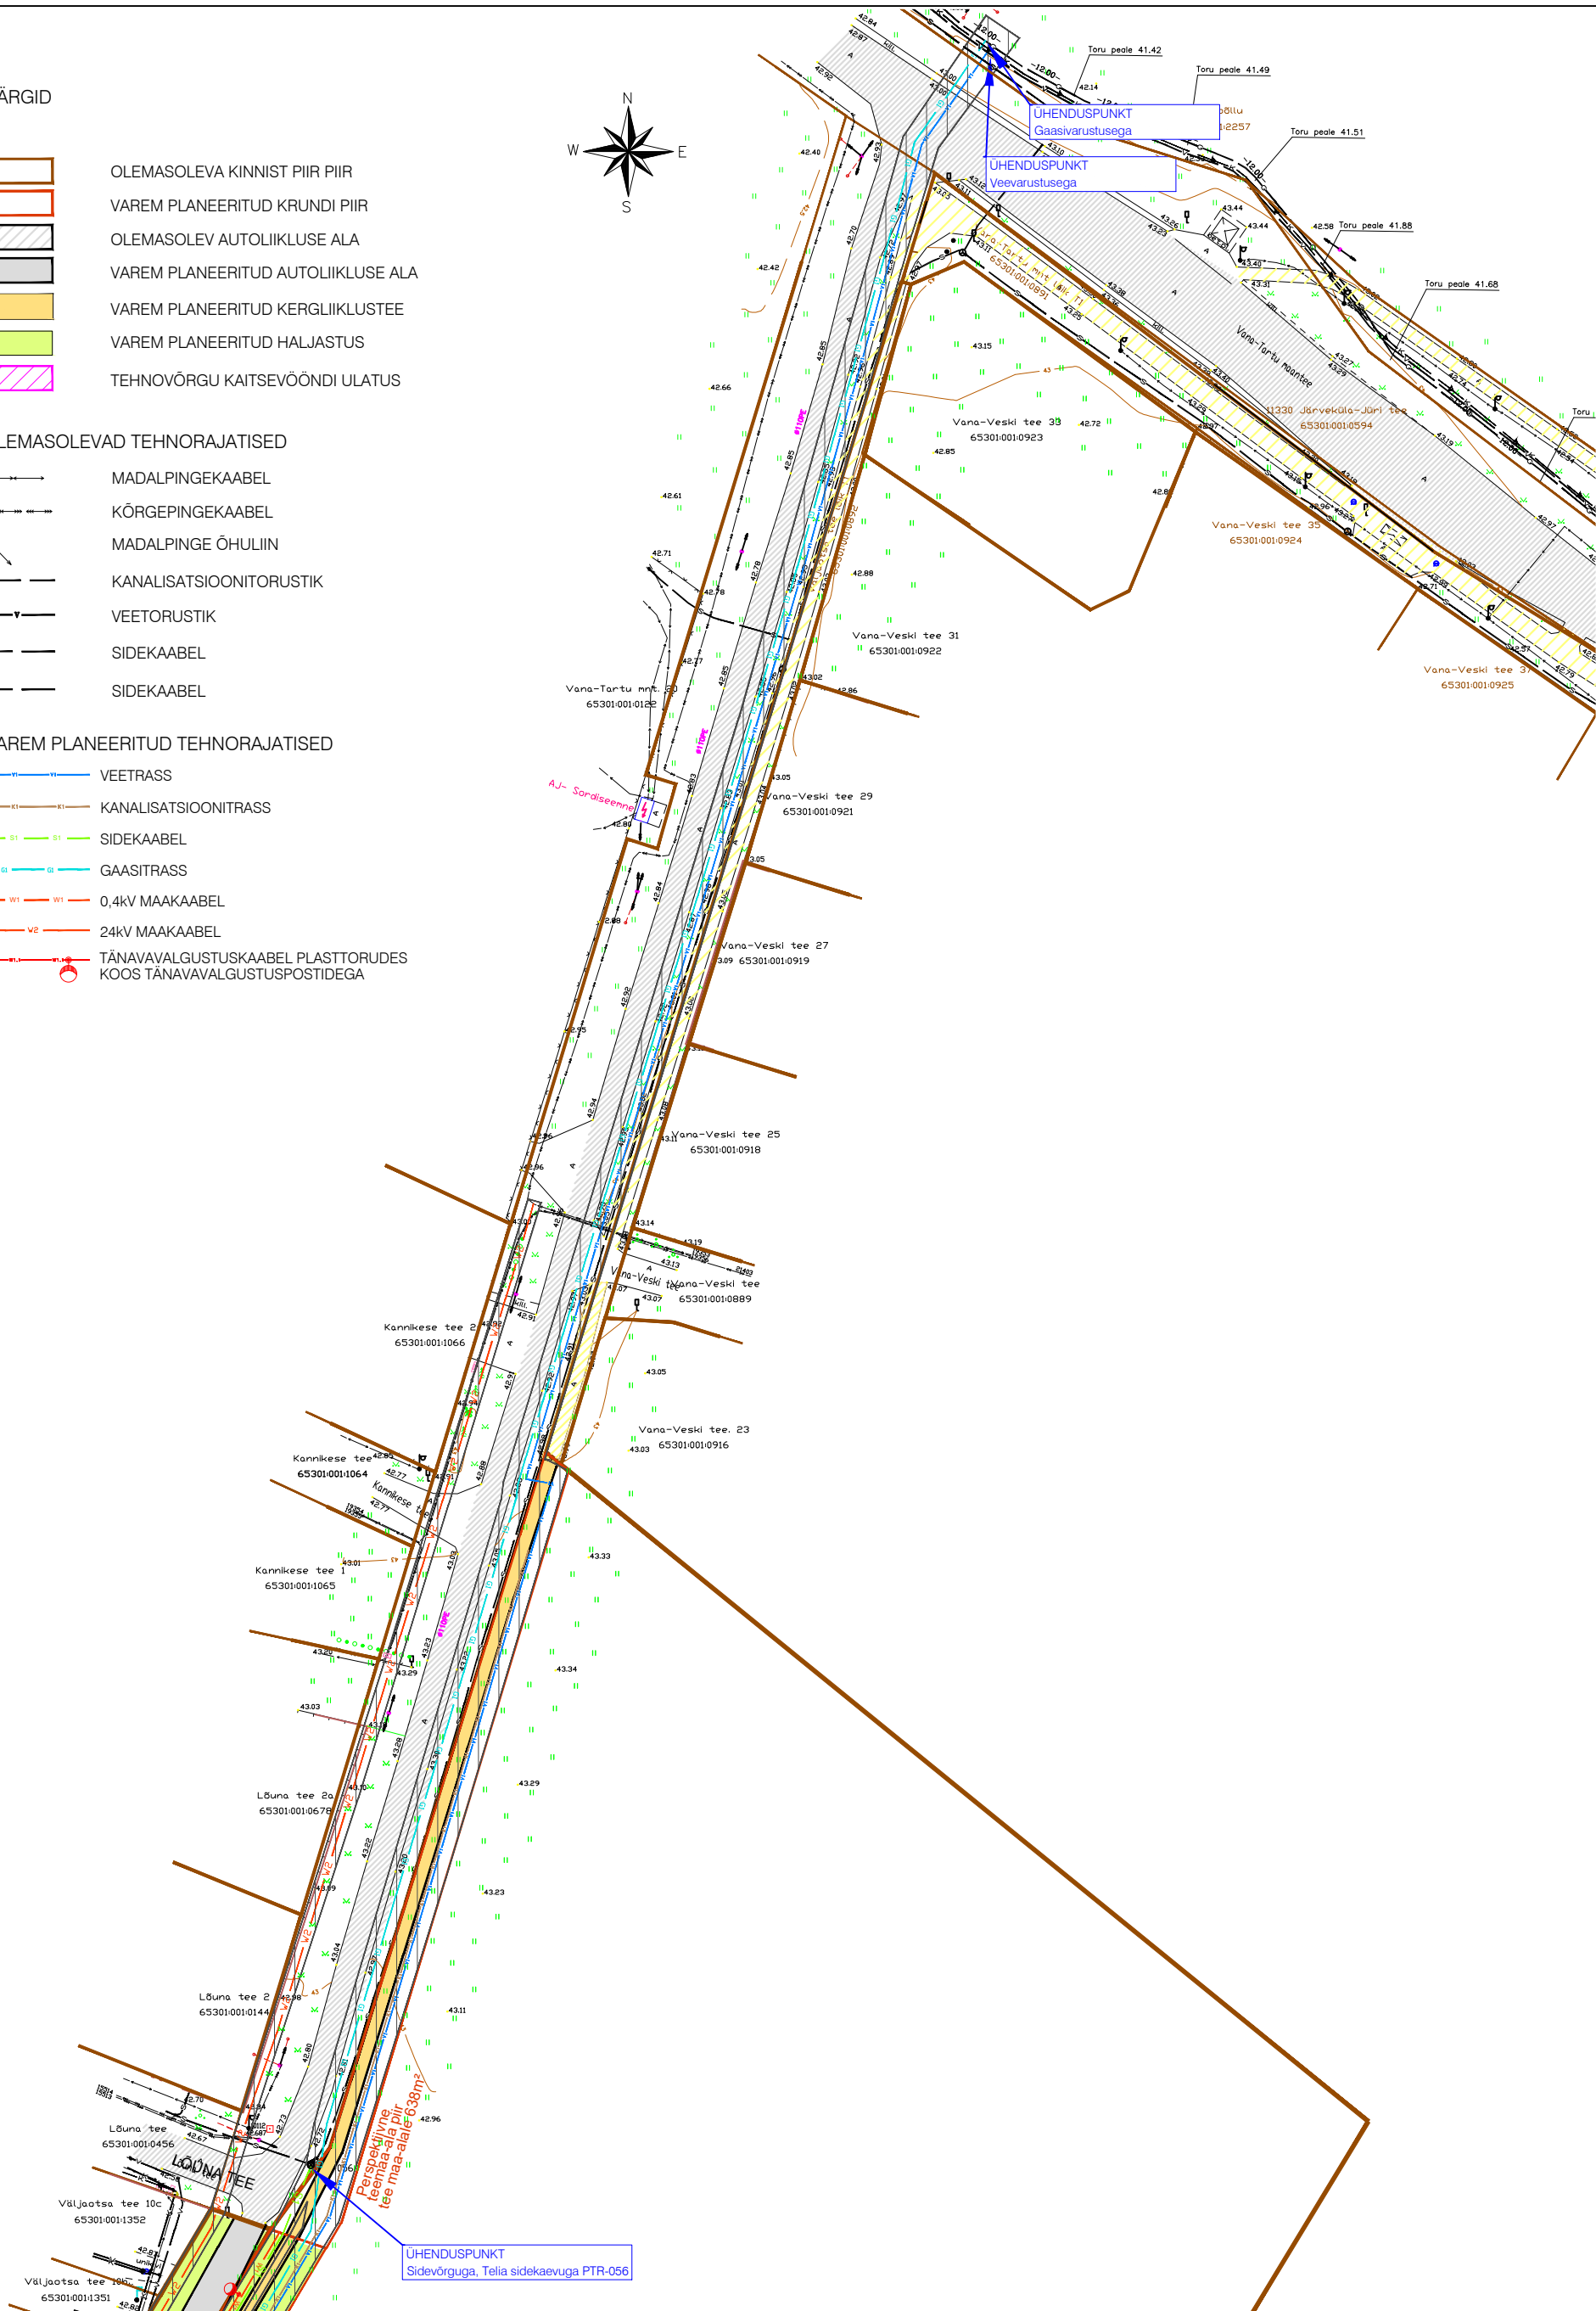

MÄRKUSED:

1. Topogeodeetilise alusplaani koostas geodeesiakeskus G.E.Point OÜ, 24.09.2018, töö number 18-G401;
2. Planeeritud tehnovõrkude ja liitumispunktide paigutus on põhimõtteline ja kuulub täpsustamisele ehitusprojekti;
3. Varem planeeritud teed ja tehnovõrgud on määratud kehtestatud detailplaneeringuga 22.11.2016 "Hiimäe kinnistute piirkonna ja lähiala detailplaneering".



Arhitekt K.Kokk
 Projektijuht E.Netse
 Tehnik K.Kuus

RAE VALD, JÄRVEKÜLA
 TALUTAGUSE KINNISTU JA LÄHIALA DETAILPLANEERING
 TEHNOVÕRKUDE ÜHINEMISPUNKTIDE SKEEM

DP
 Töö nr. 313
 M 1:1000
 28.02.2019
 AS-06