


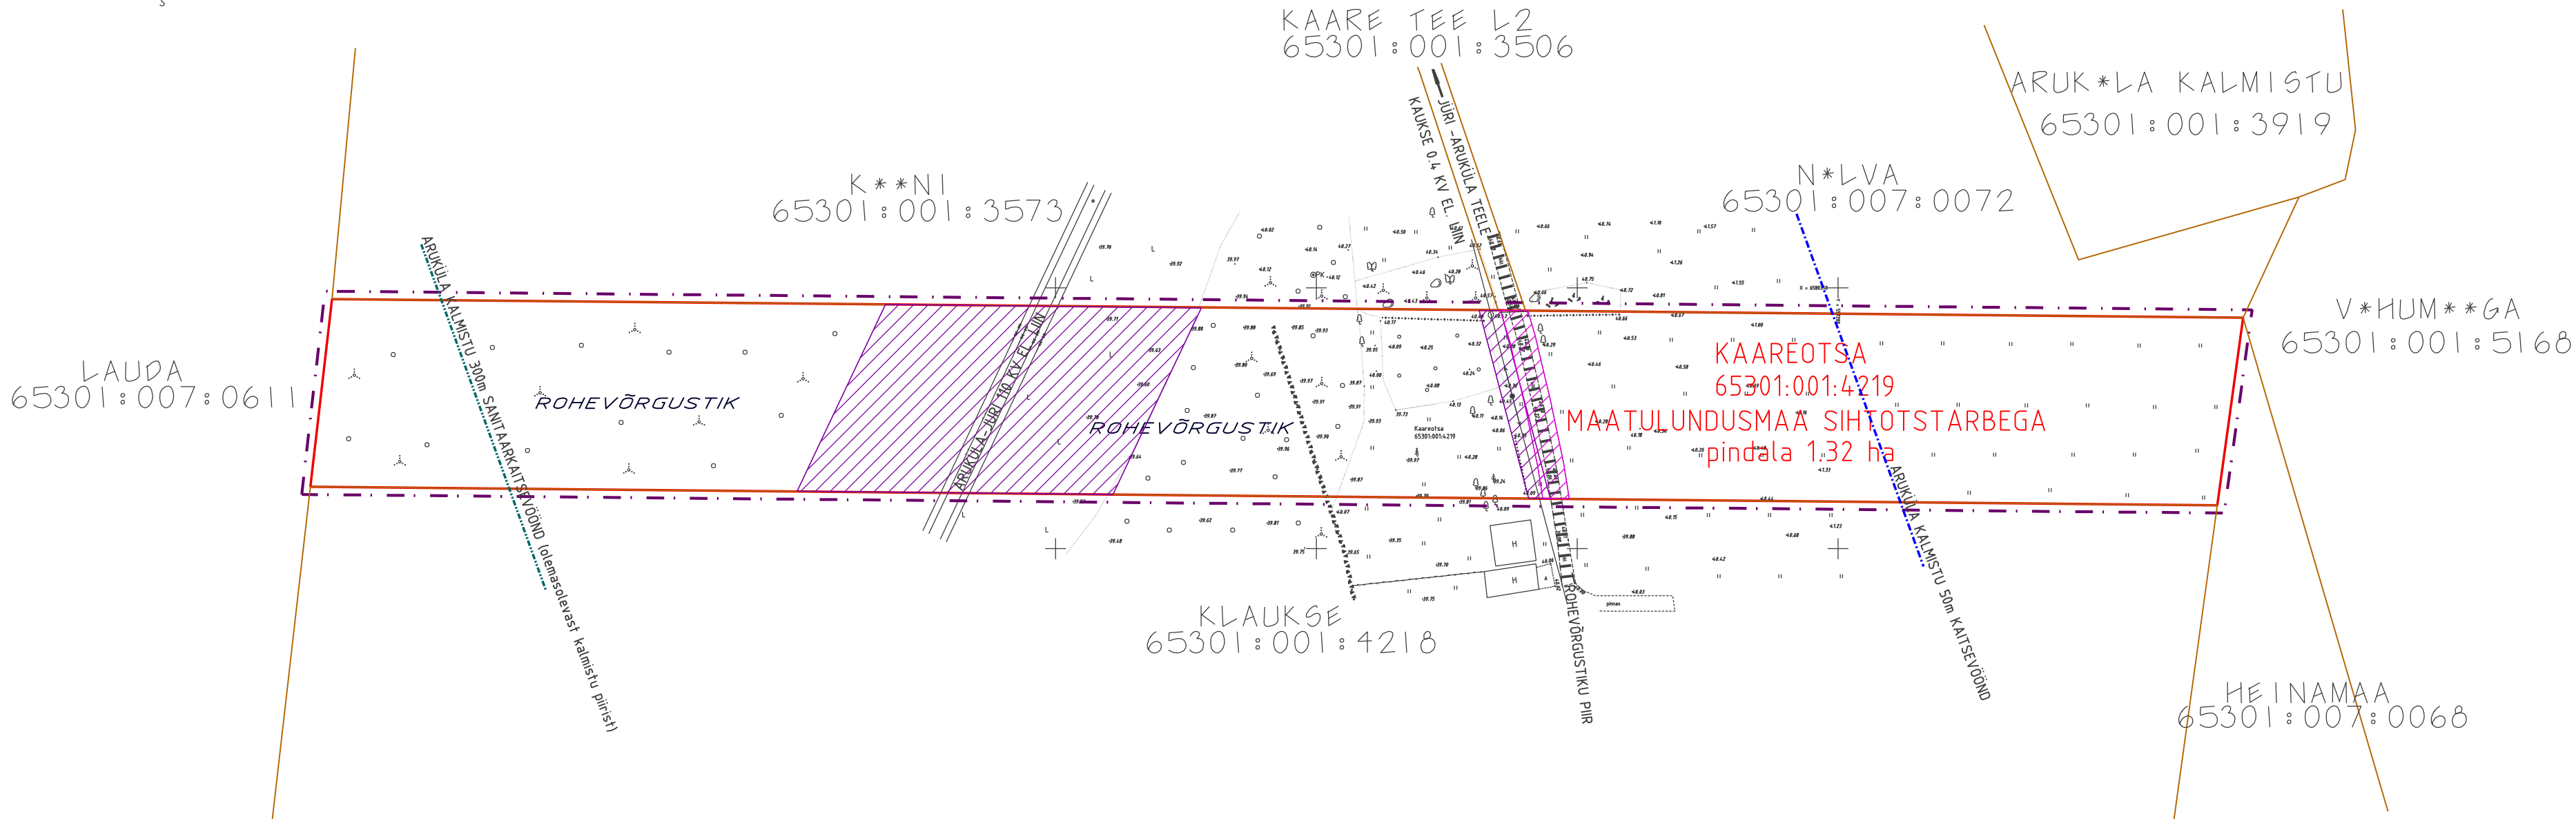

TINGMÄRGID:

- PLANEERITAVA ALA PIIR
- KAAREOTSA KATASTRÜKSUSE PIIR
- NAABERKATASTRÜKSUSE PIIR
- ARUKÜLA KALMISTU 50m KAITSEVÖÖND
- ARUKÜLA KALMISTU 300m SANITAARKAITSEVÖÖND (olemasolevast kalmistu piirist)
- OLEMASOLEV TRASSIDE SERVITUUDI ALA
- OLEMASOLEV TEE SERVITUUDI ALA
- ROHEVÖRGUSTIKU PIIR
- OLEMASOLEV 0.4 KV ÕHULIIN
- OLEMASOLEV 10 KV ÕHULIIN

MÄRKUSED:

Topo-geodeetiline alusplaan koostatud FIE Tiia Husso poolt töö nr G-01-2019
Koordinaadid L-EST97 süsteemis
Kõrgused EH2000 süsteemis

JOONIS ON KEHTIV AINULT KOOS SELETUSKIRJAGA
JOONIS ON VALGUS- JA NIISKUSTUNDLIK

Registrikood: 11815930 Postiaadress: Tammepeallu tee 1 Viimsi vald 74001 Telef.: +372 53312222 e-post: tiiahusso@hotmail.ee	
Tellija: Rae Vallavalitsus	Projekt: Harju maakond Rae vald Pajupea küla PAJUPEA KÜLA KAAREOTSA KINNISTU JA LAHIALA DETAILPLANEERING
Huivitatud isik: Aivar Vilu	Joonis: TUGIPLAAN Joonis nr: 3
Koostaja: Tiia Husso	Mõõtkava: 1:1000 Kuupäev: 02.05.2019 Töö nr.: DP-02/19