

TINGMÄRGID

- KONTAKTVÖÖNDI ALA PIIR
- VALLA PIIR
- KÜLA LAHKMEJON
- PLANEERITAVA ALA PIIR
- KONTAKTVÖÖNDIS PAIKNEV KEHTESTATUD DETAILPLANEERING
- KONTAKTVÖÖNDIS PAIKNEV MENETLETAV DETAILPLANEERING
- KONTAKTVÖÖNDIS PAIKNEV RAUDTEE KAITSEVÖÖND
- KONTAKTVÖÖNDIS PAIKNEV ELEKTRIPAIGALDISE KAITSEVÖÖND
- KINNISTU PIIR
- OLEMASOLEV HOONE
- OLEMASOLEV AUTOLIIKLUSE ALA
- PLANEERITAV TEEALA
- OLEMASOLEV KERGLIIKLUSTEE
- PLANEERITAV HOONESTUSALA
- PLANEERITAVA HOONE VÕIMALIK ASUKOHT

- PLANEERITAV HALJASTUS
- VEEKOGU, KRAAV
- PLANEERITUD KRAAV
- OLEMASOLEV RAUDTEE
- BUSSIPETAUS

KRUNTIDE SIHTOTASTARBED

- ELAMUMAA
- TOOTMISMAA
- RIIGIKAITSEMAA
- ÄRIMAA
- MAATULUNDUSMAA
- MÄETÖÖSTUSMAA
- TRANSPORDIMAA
- TRANSPORDIMAA


PLANEERINGUALA LÄHIÜMBRUSES ALGATATUD JA KEHTESTATUD DETAILPLANEERINGUD

Jrk nr	DP nimetus	Stadium
1	DP 0611 - VÄLJAVAHKI KINNISTU JA LÄHIALA DETAILPLANEERING	KEHTESTATUD 15.09.2009, otsus nr. 580
2	DP0556 - SOODEVAHE TÖÖSTUSPARGI DETAILPLANEERING	KEHTESTATUD 08.12.2009 otsus nr. 24
3	DP 0690 - TALLINNA VANGLA PIIRKONNA JA LÄHIALA DETAILPLANEERING	KEHTESTATUD 19.06.2012 otsus nr. 359
4	DP1069 - UUS-KRISTJANI KINNISTU DETAILPLANEERING	ALGATATUD 17.12.2019 korraldus nr. 1671
5	DP 0556 - SOODEVAHE TÖÖSTUSPARGI DETAILPLANEERING	KEHTESTATUD 08.12.2009 otsus nr. 24
6	DP0634 - LINNAARU TEE 4,13 JA 15 KINNISTUD JA LÄHIALA DETAILPLANEERING	ALGATATUD 11.08.2015 korraldus nr. 1147

VÄLJAVÕTE RAE VALLA ÜLDPLANEERINGUST



- TOOTMIS- JA ÄRIMAA
- KAITSEHALJASTUSE MAA
- PLANEERINGUALA
- RIIGIKAITSEMAA

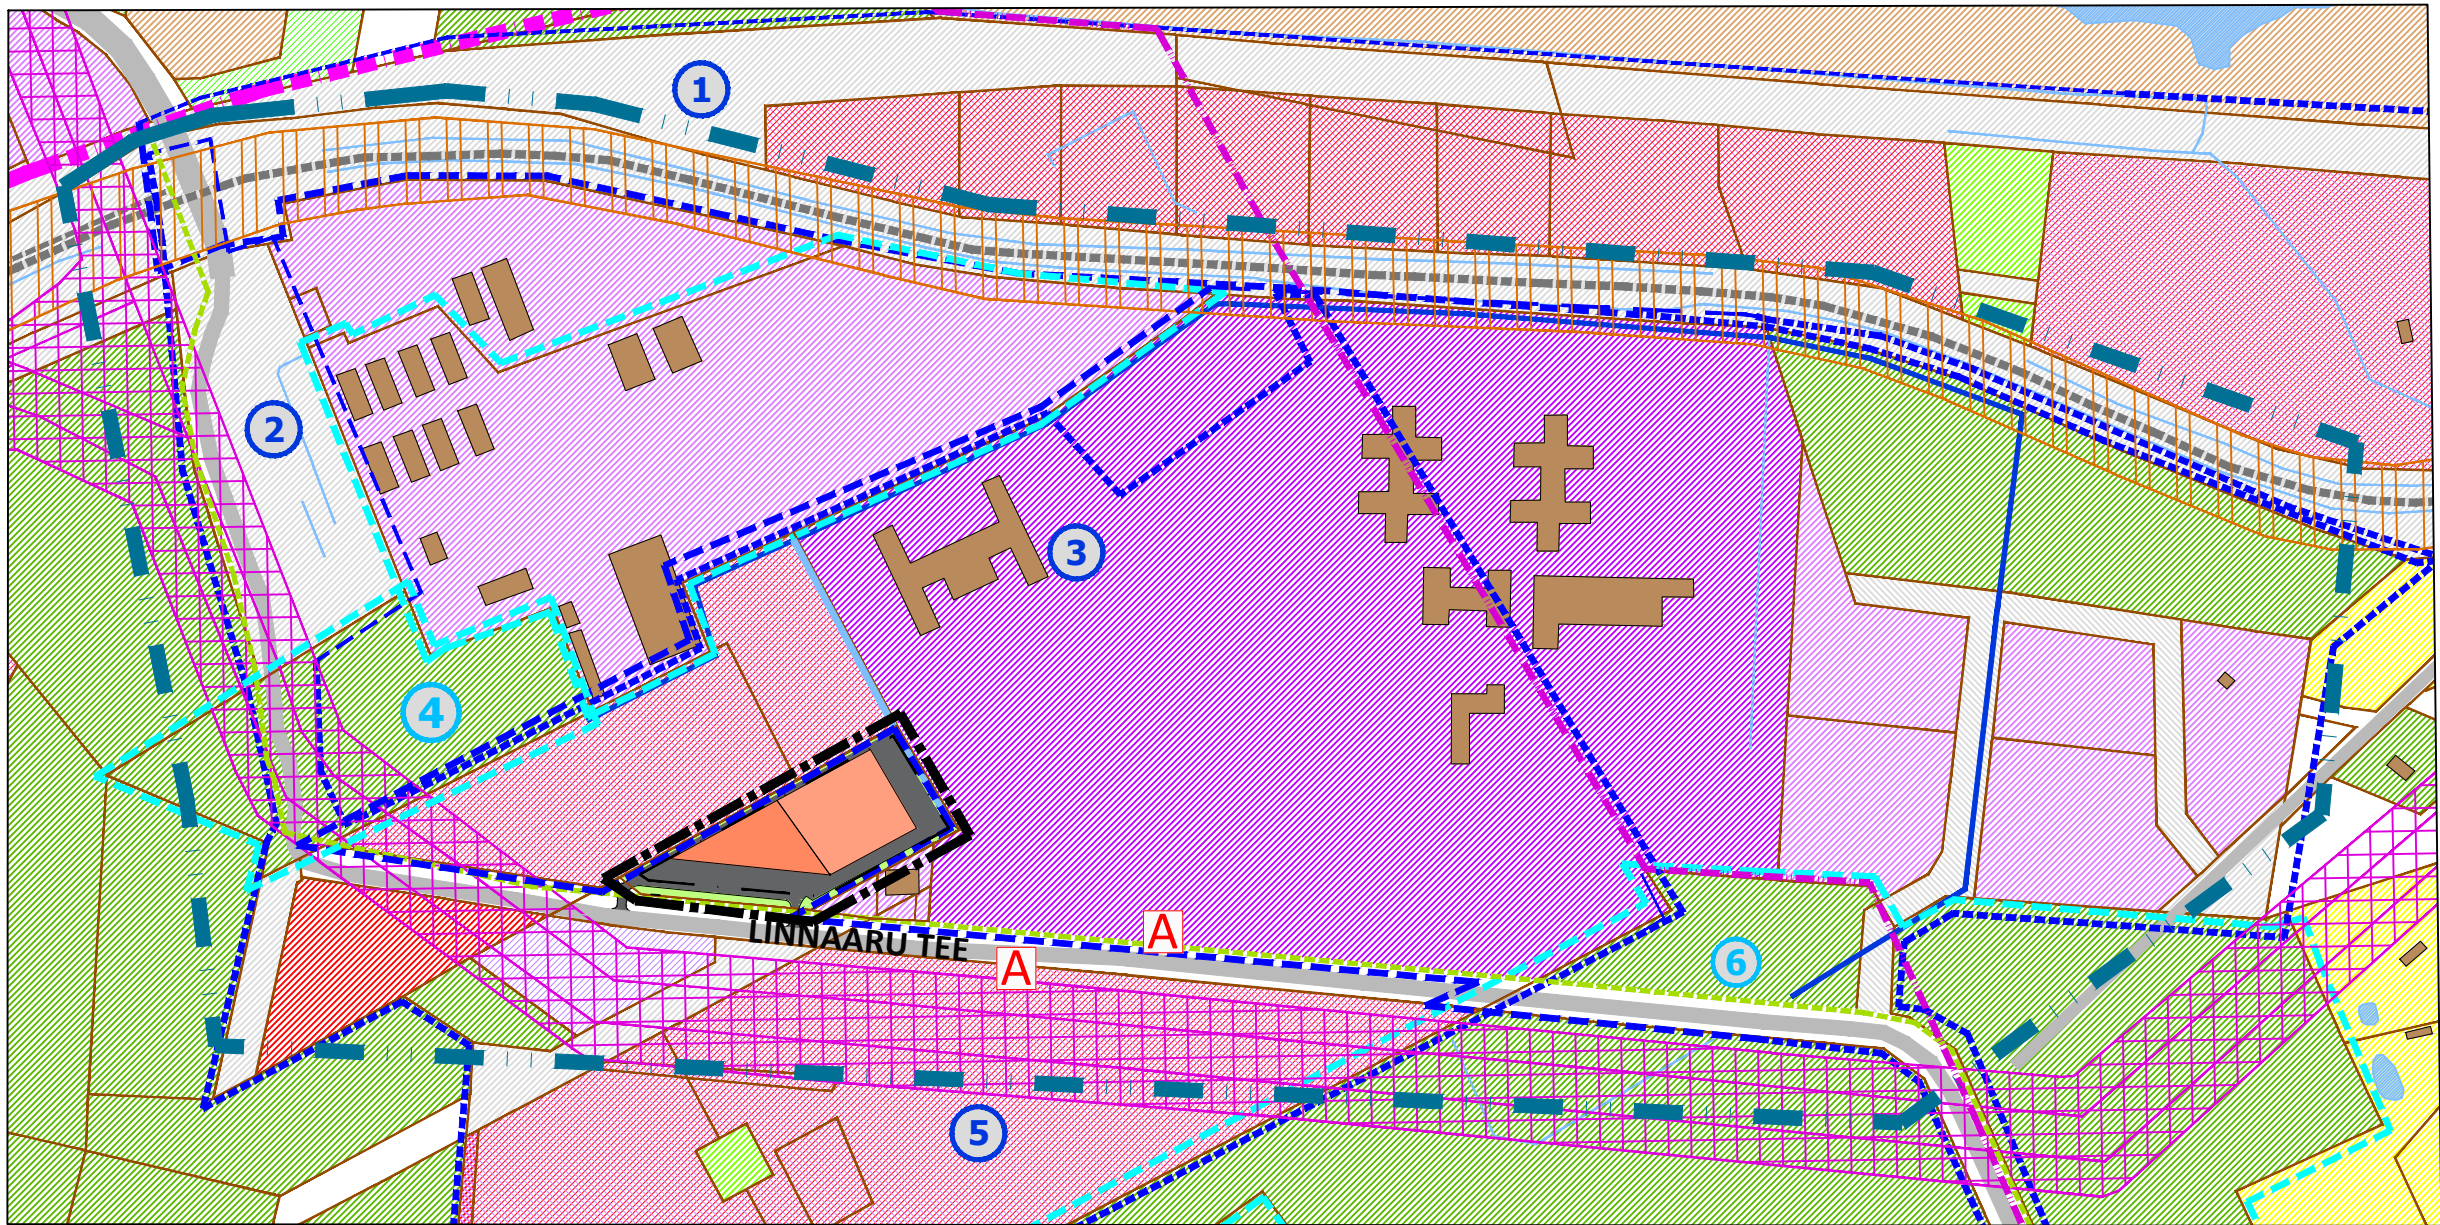

Arhitekt I.Punger
Projektijuht A.Anton
Tehnik K.Kuus

RAE VALD, SOODEVAHE KÜLA
VANA-SAUNA MAAÜKSUSE JA LÄHIALA
DETAILPLANEERING
KONTAKTVÖÖNDI ANALÜÜS

Töö nr. 315
DP
M 1:~
06.07.2020
AS - 02