


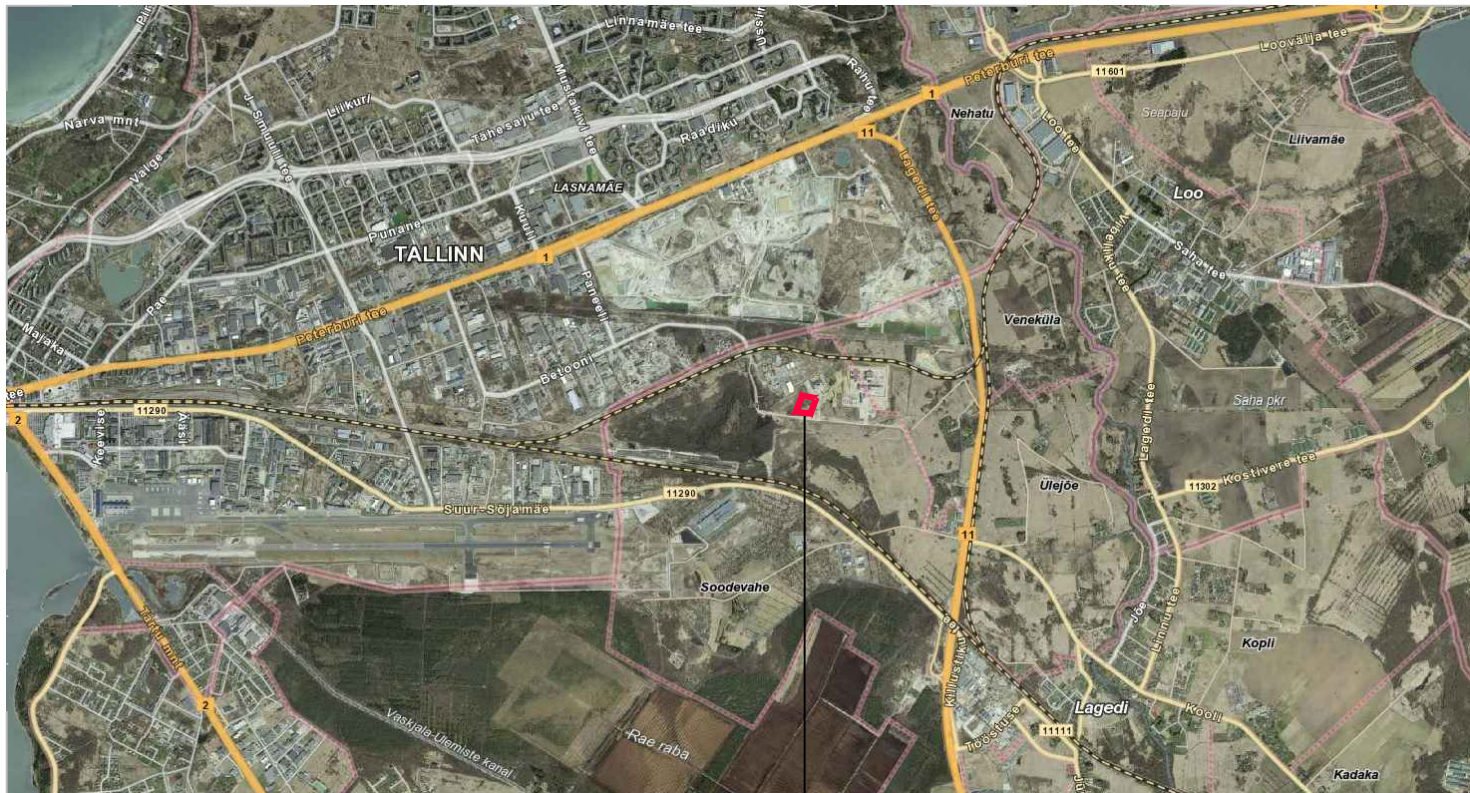

PLANEERINGUALA ASUKOHT



Arhitekt I.Punger
Projektijuht A.Anton
Tehnik K.Kuus

RAE VALD, SOODEVAHE KÜLA
VANA-SAUNA MAAÜKSUSE JA LÄHIALA
DETAILPLANEERING
SITUATSIOONISKEEM

Töö nr 315
DP
M 1:~
26.06.18
AS-01