


TINGMÄRGID:

- Planeeritava ala piir
- Olemasolevate kinnistute piirid
- Olemasolevad hooned
- Olemasolev sõidutee
- Olemasolev kergliiklustee

Olemasolevad tehnorajatised:

- madalpinge kaabel
- kõrgepinge kaabel
- madalpinge kaabel
- reoveekanaliseerimise kaabel
- veetrass
- gaasitrass
- drenaažitorud

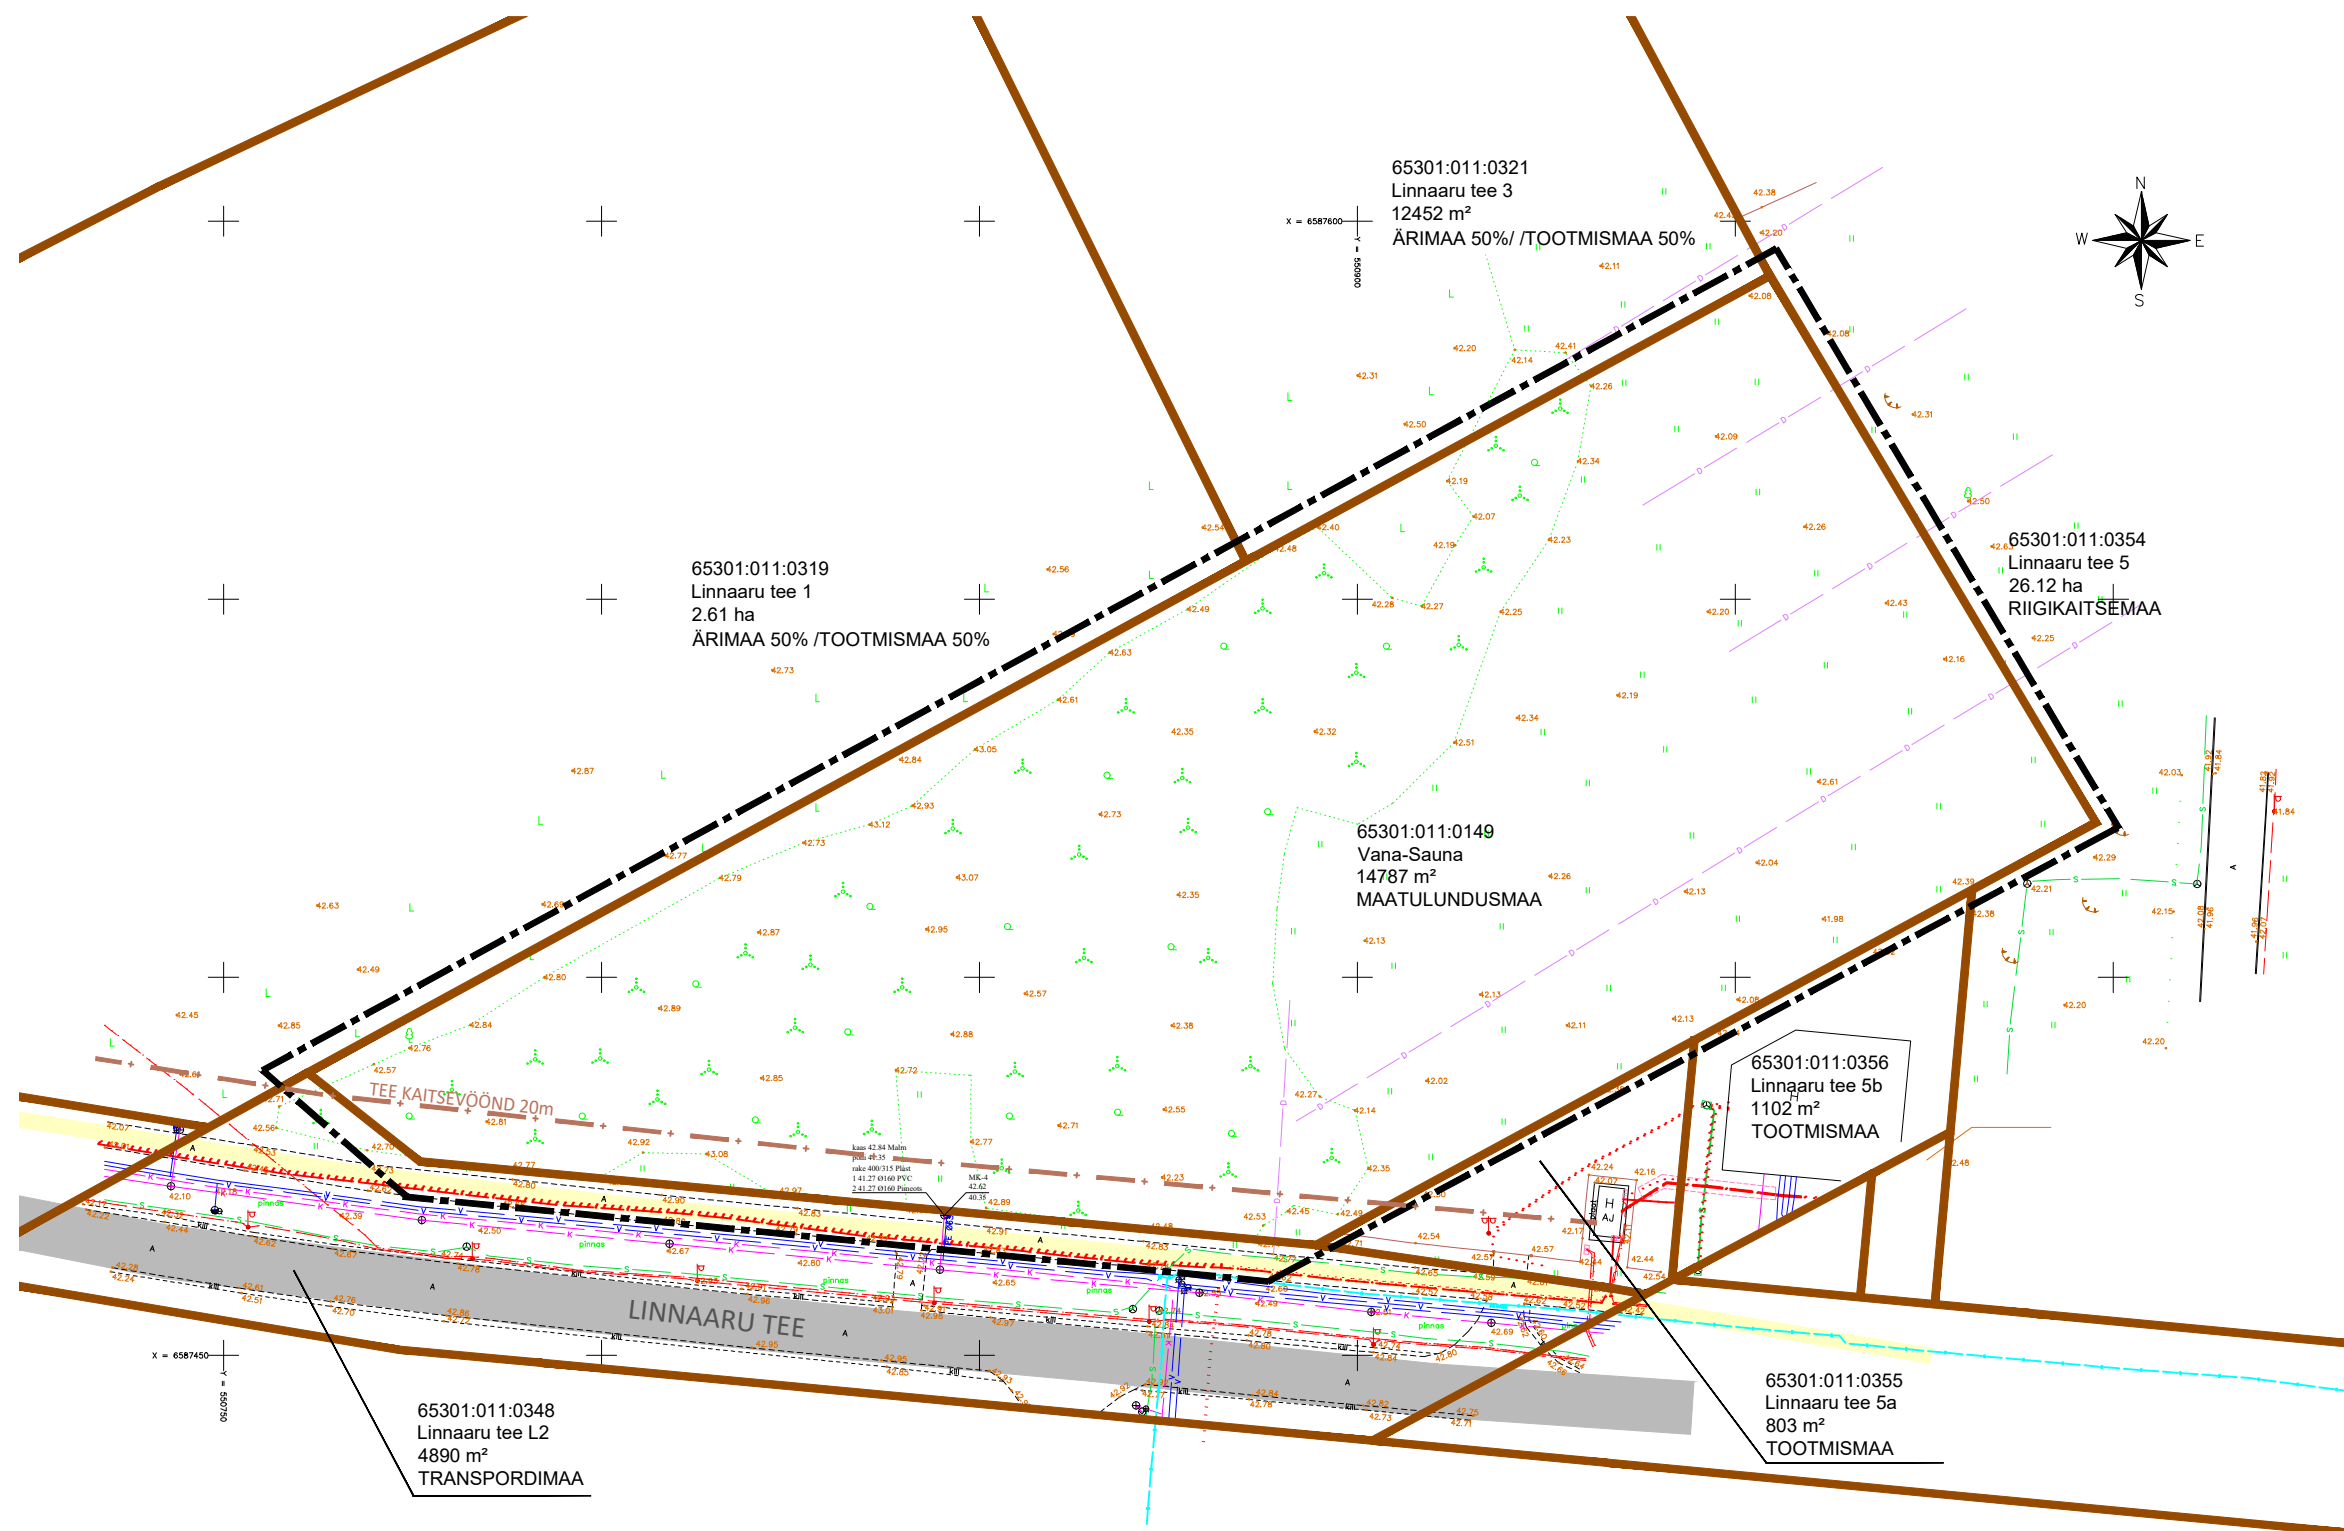

MÄRKUSED:

1. Topogeodeetilise alusplaani koostas Geoterra OÜ, 21.06.2018, töö number 18-G265



Arhitekt I. Punger
Projekti juht A. Anton
Tehnik K. Kuus

RAE VALD, SOODEVAHE KÜLA
VANA-SAUNA MAAÜKSUSE JA LÄHIALA
DETAILPLANEERING

TUGIPLAAN

Töö nr. 315
DP
M 1:1000
06.07.2020
AS - 03