
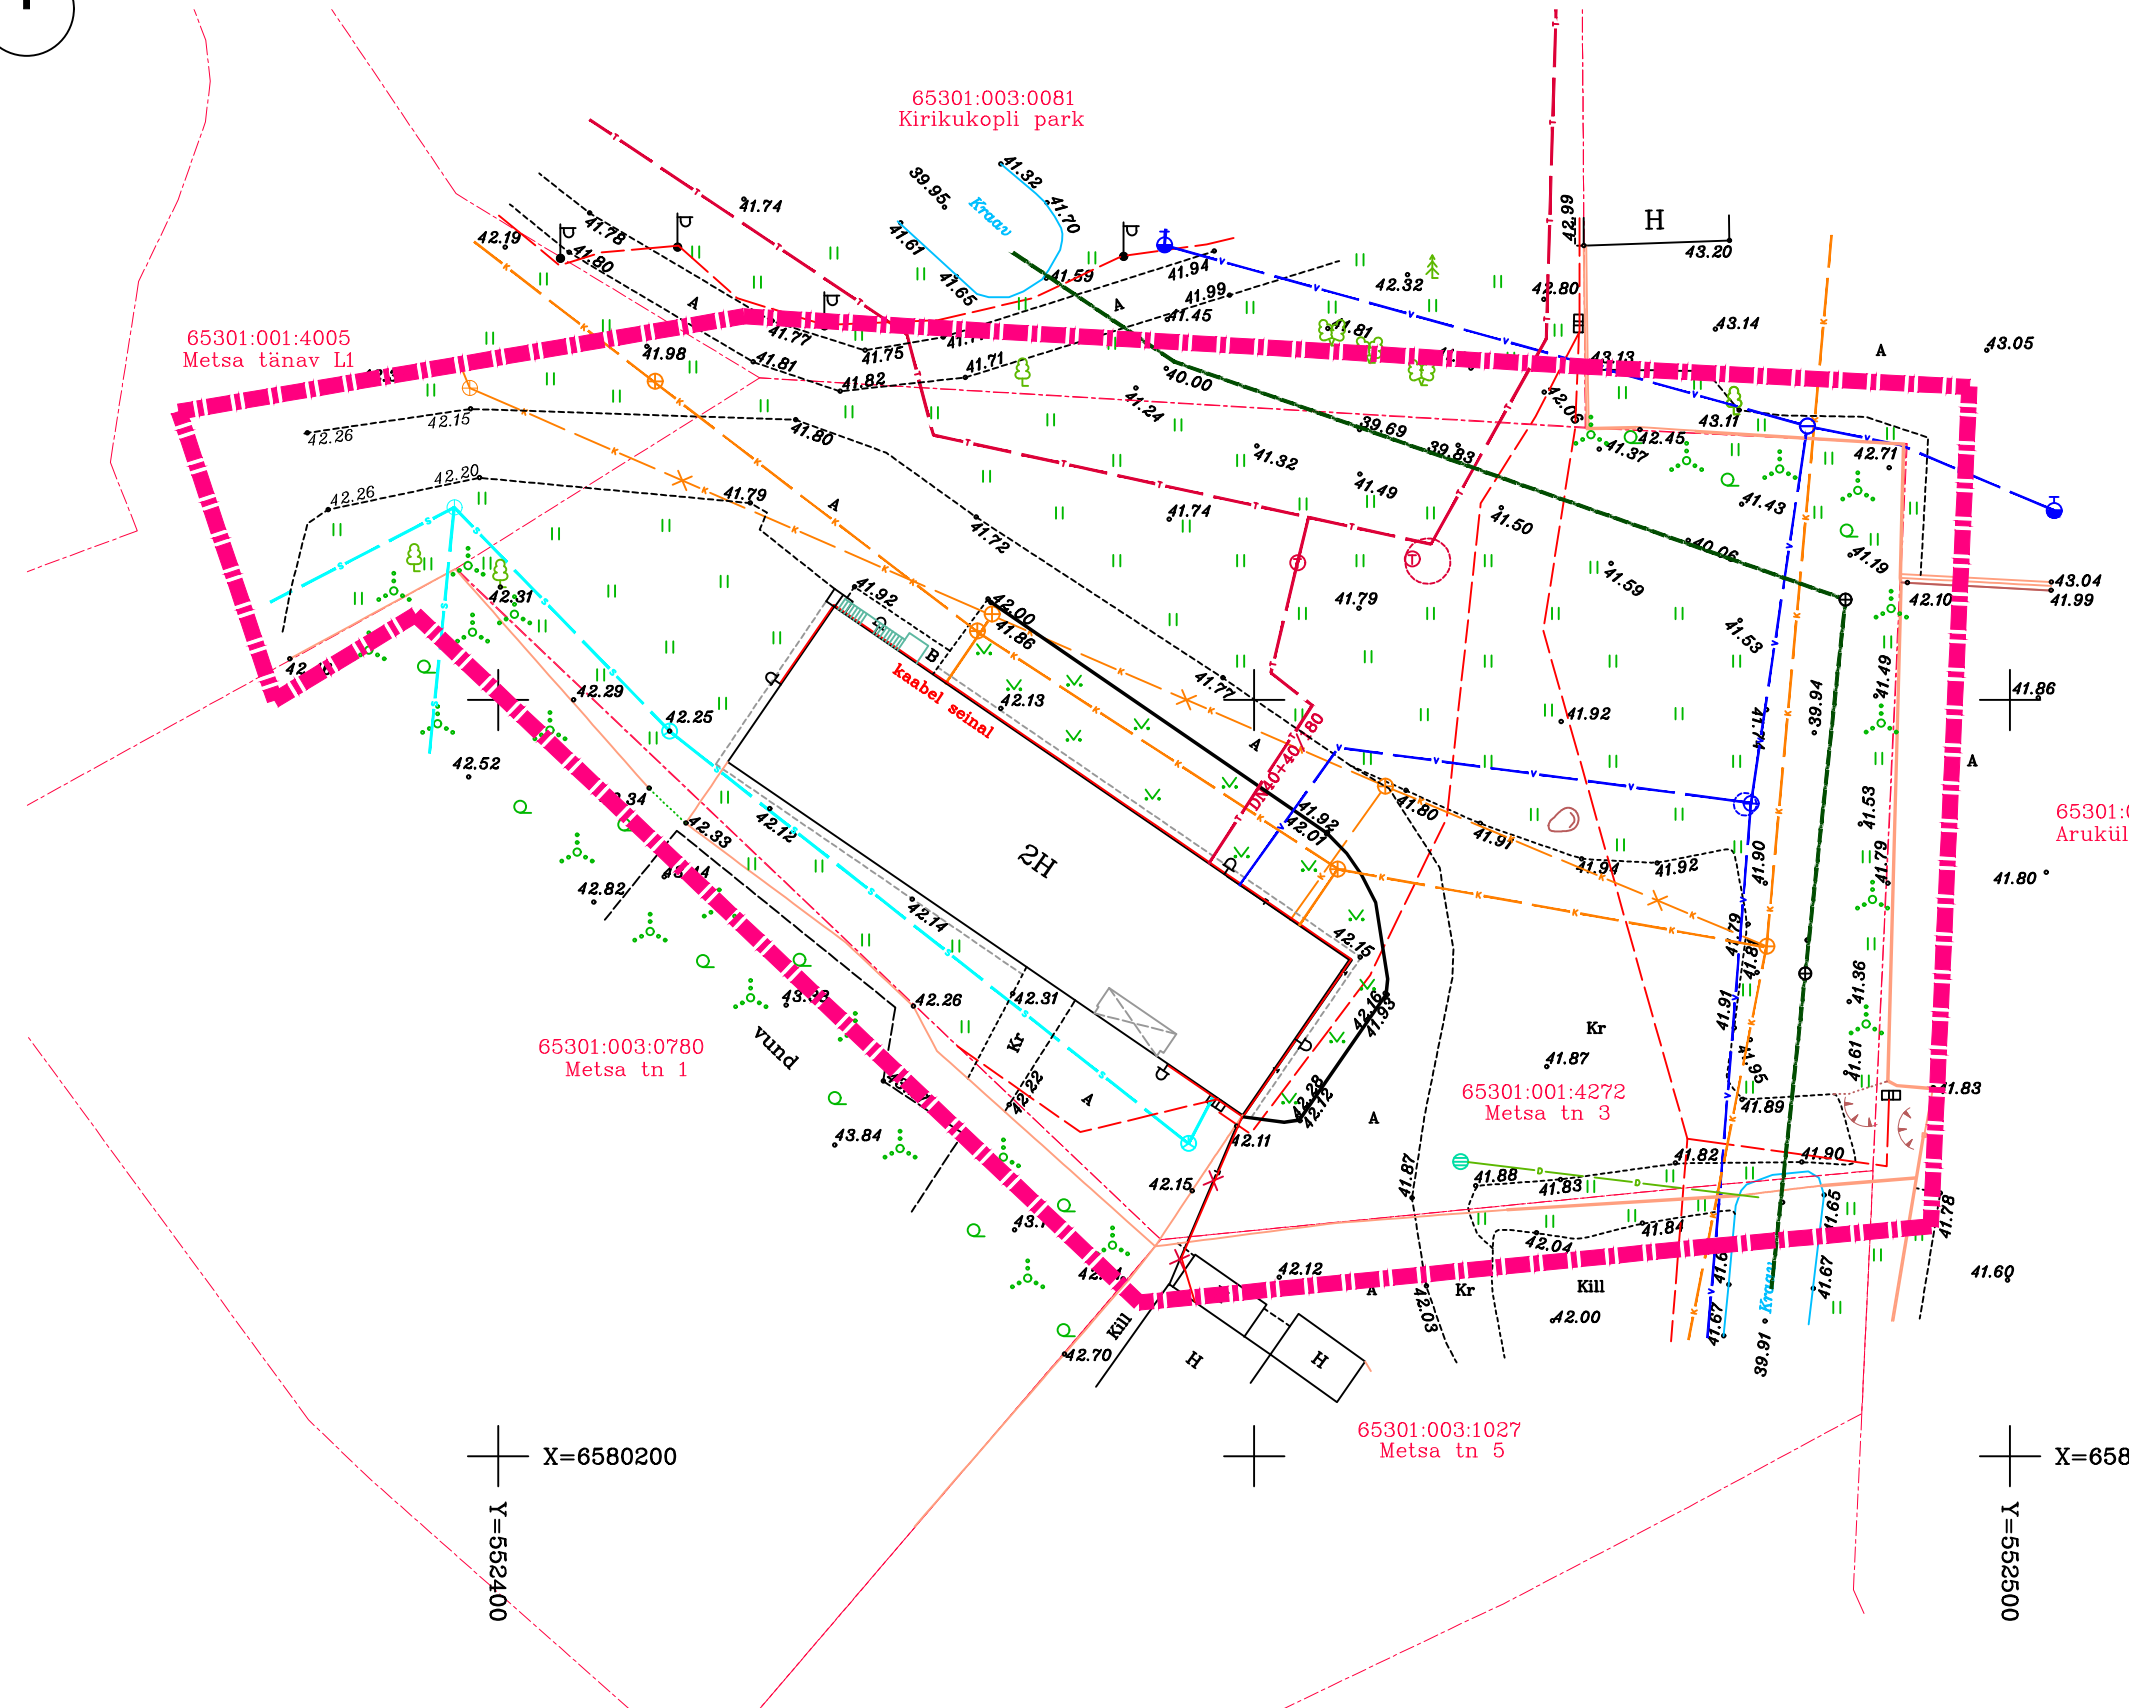


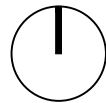

TINGMÄRGID

- PLANEERITAVA ALA PIIR
- PLANEERITAVA KINNISTU PIIR

OL. OL. TEHNOVÕRGUD

- VEETRASS
- TULETÕRJEHÜDRANT
- KANALISATSIOONITRASS
- SADEMEVEE KANALISATSIOON
- KAUGKÜTTE TRASS
- SIDETRASS
- MADALPINGE ELEKTRILIIN
- TÄNAVALGUSTUS
- KRAAV

Märkus:			
Koordinaadid L-Est 97 süsteemis.			
Kõrgused 1977.a. Balti süsteemis.			
Piirid saadud digitaalselt Harju katastrikaardilt.			
Kihli PIIR, esitatud piirjoonte asukohad on informatiivsed.			
VELLO KRUUS	METSA TN 3	2017	
EG003787E-0001 Lühem 437 Ma-k	65301:001:4272		
Mõeldud 3. Loopli alavik			
Harjumaa, Rae vald, Jüri alevik			
		LEHT	LEHTI
		1	1
YÄTÜR V.KRUUS	19.11.17	Maa-ala plaan	T88 nr M111-17
JOONEST J.ADER		tehnovõrkudega	M 1:500

LOOV
arhitektid

Loov Arhitektid OÜ
reg. 10939913
+3725584866

Rüütli tn 4
10130 TALLINN
loov@loov.ee

TELLIJA: Hansaviimistluse OÜ
ARHITEKT: Martin Aus
KOOSTAS: Loov Arhitektid OÜ

OBJEKT:				
METSA TN 3 KINNISTU DETAILPLANEERING				
Jüri aleviku, Rae vald, Harjumaa				
JOONIS:				
TUGIPLAAN				
STAADIUM:	KUUPÄEV:	MÕÖTKAVA:	TÖÖ NR.	LEHT NR.
DP	11.10.18	1:500	18MET_DP	02