


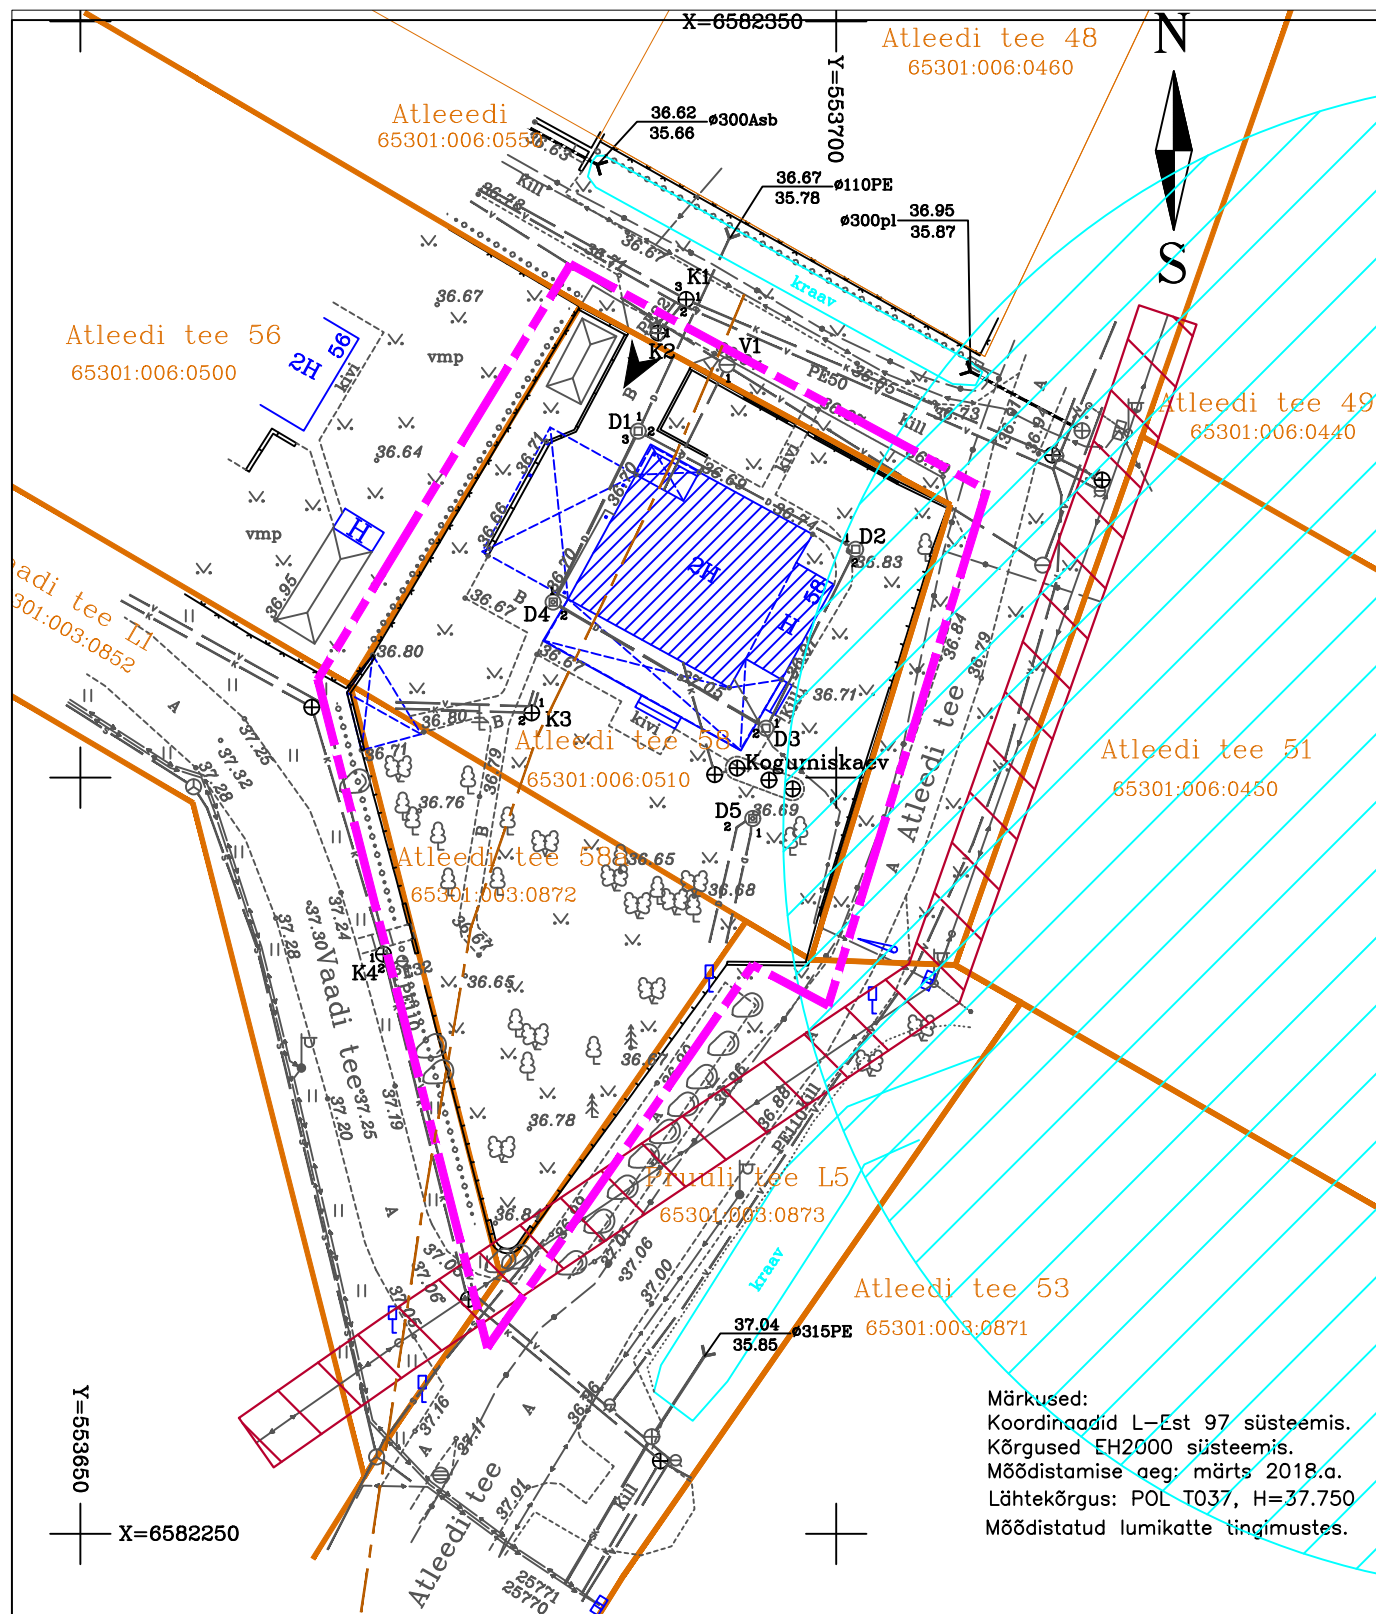

Märkused:
Koordinaadid L-Est 97 süsteemis.
Kõrgused EH2000 süsteemis.
Mõõdistamise aeg: märts 2018.a.
Lähtekõrgus: POL T037, H=37.750
Mõõdistatud lumikatte tingimustes.

TEHNOVÕRKUDE KOOSKÕLASTUSED				
Jrk. nr.	Asutus	Kooskõlastus	Kuupäev	Märkus
1	Elektrilevi OÜ	6193455823	06.04.2018	Kooskõlastatud
2	Telia Eesti AS	29995215	09.04.2018	Kooskõlastatud

Harju maakond Rae vald, Karla küla Atleedi tee 58, 58a				3254		2018	
Juhataja	A.Hõbessalu		Maa-ala plaan tehnovõrkudega M=1:500	Leht	Lehti	 OÜ AAKERMAA Pärnu mnt 160, Tallinn, 11317 Tel 6207788, 5025486 E-mail: aakermad@akermad.ee	
Täitja	R.Annsoo			1	1		
Litsents nr.740MA , MTR reg. nr. EG10175835-0001							


TINGMÄRGID



PLANEERITAV ALA



KINNISOMANDI PIIRID

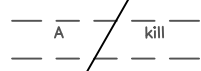


SOLEMASOLEV TEE




OLEMASOLEV HOONE

OL.OLEV TELLISAED

OL.OLEV HEKK

 

OL.OLEV VÕRKPIIRE

 

OL.OLEV PUITAED



OL.OLEV 0,4kV ELEKRTIÕHULIIN



OL.OLEV KAITSEVÕÖND



OL.OLEV SIDELIIN



OL.OLEV VEETRASS



OL.OLEV KANALISATSIOON



OL.OLEV DRENAAZ



OL.OLEV 0,4kV ELEKTRILIIN



TÄNAVALGUSTUSEGA



OL.OLEV PUU



OL.OLEV MAAKIVI



KRUNDILE JUURDEPÄÄS



Puurkaev tunnusega PRK0005983, sanitaarkaitseala r=50 m



PIRITA JÕE RANNA VÕI KALDA PIIRANGUVÕÖND 100M

 MTR reg.nr. EEP000943 reg.nr.11307776 Pärnu mnt 388/Salve 2A Tallinn 11612 tel 5518761	OBJEKT: HARJU MAAKOND, RAE VALD, KARLA KÜLA ATLEEDI TEE 58 JA 58A KATASTRIÜKSUSTE JA LÄHIALA DETAILPLANEERING			PR.NR: 192-2018D
	PROJ.JUHT	H.C.ÕUNAP	JONIS:	1:500
	VAST. SPETS.	K.REINSALU	TUGIPLAAN	
	ARHITEKT	V.ALUMETS	TELLIJA: RAE VALLAVALITSUS	4
			HUVITATUD ISIK: PILLE KILGI	