


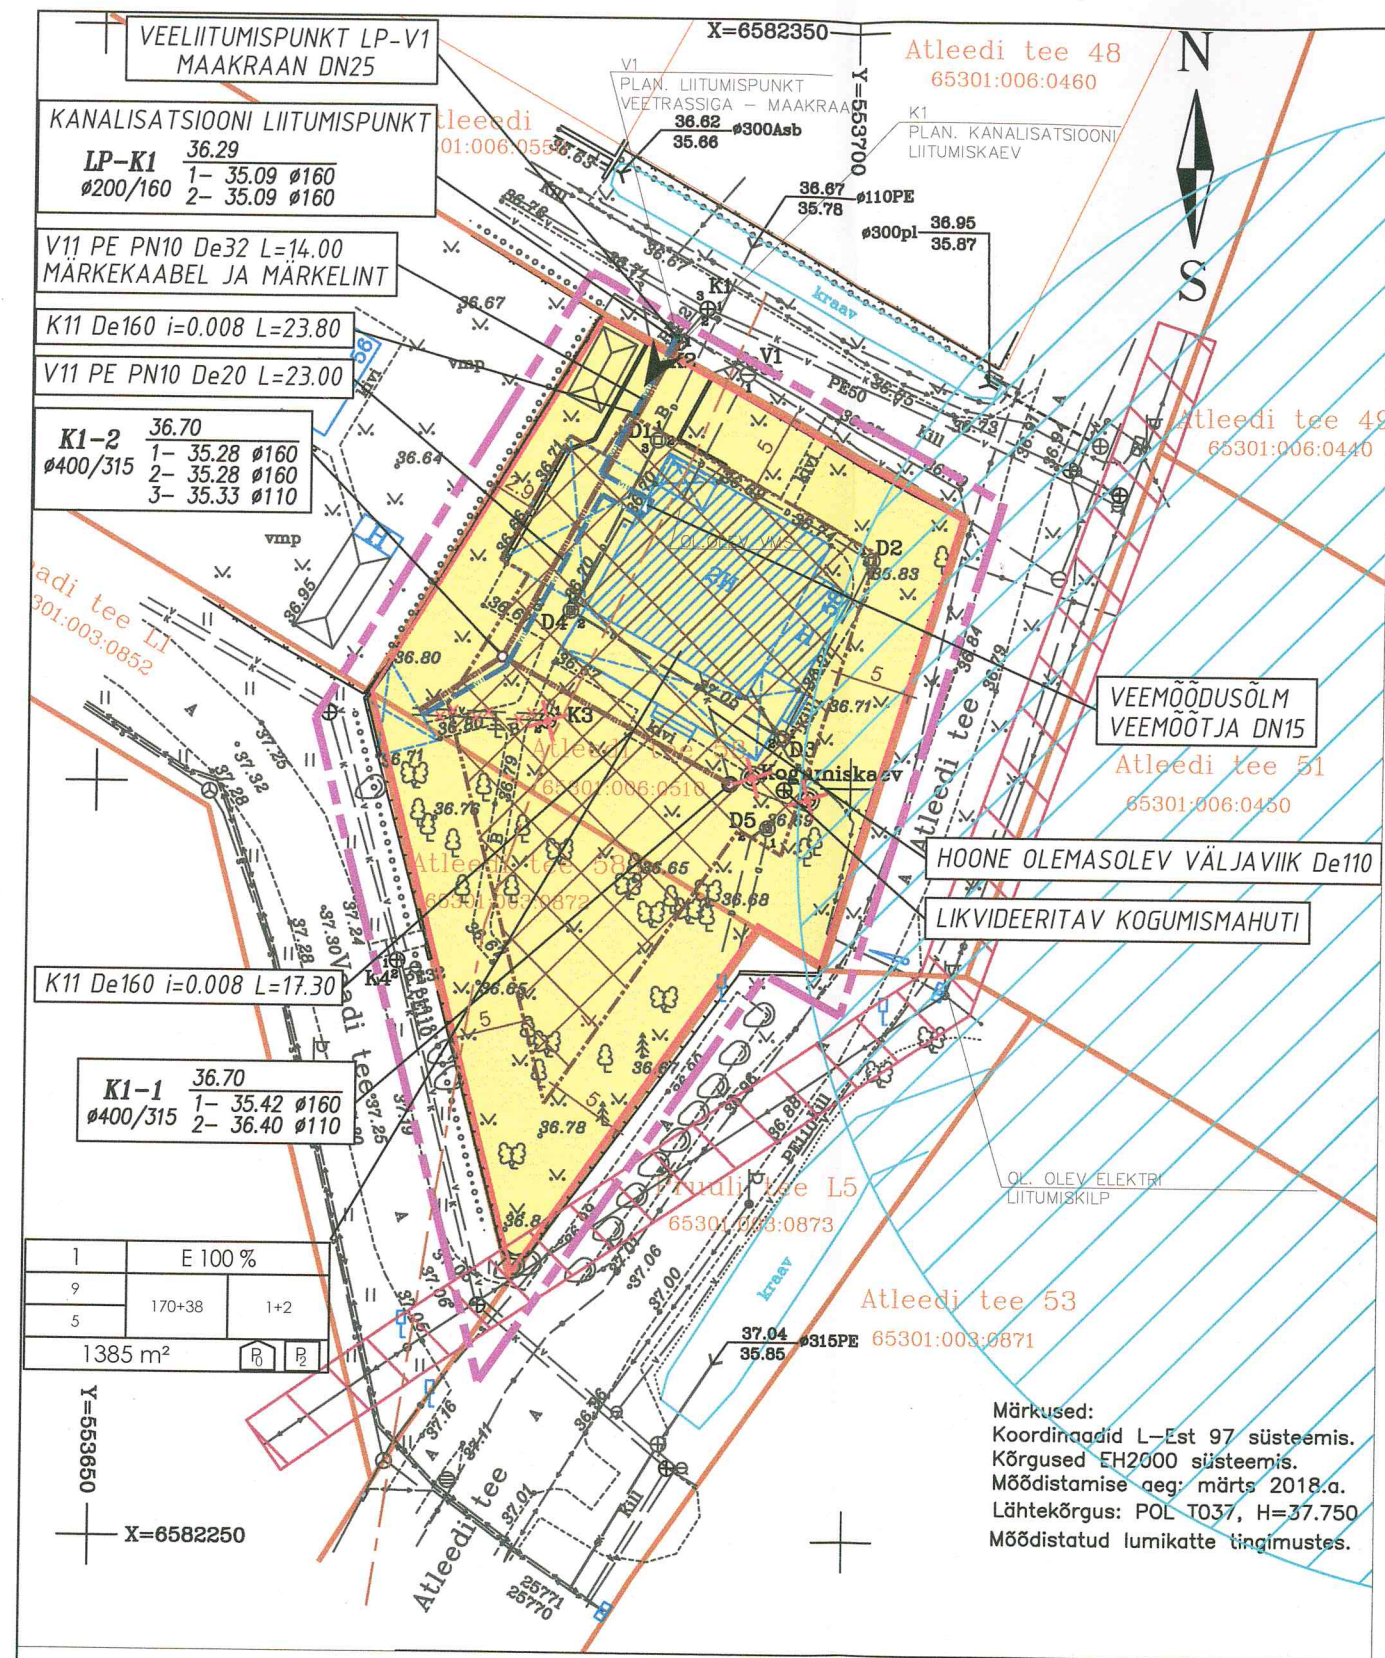

PLANEERITAVAT ALA ISELOOMUSTAVAD NÄITAJAD

- PLANEERITAVA ALA SUURUS -0.14 ha (1 385m²)
- PLANEERITAVA MAA-ALA BILANSS SIHTOTSTARVETE KAUPA:
EE 1 385 m² 100 %
- PARKIMISKOHTADE ARV - PLANEERITUD 2
- SULETUD BRUTOPIND KOKKU - 400 m²
- SULETUD BRUTOPINDADE BILANSS SIHTOTSTARVETE KAUPA:
EE 400m²


TINGMÄRGID



PLANEERITAV ALA



KINNISOMANDI PIIRID

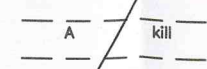


SOLEMASOLEV TEE



OLEMASOLEV HOONE



OLEMASOLEV KATUSEALUNE

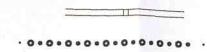

OL.OLEV TELLISAED




OL.OLEV HEKK



OL.OLEV VÕRKPIIRE




OL.OLEV PUITAED

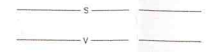

OL.OLEV 0,4kV ELEKRTIÕHULIIN



OL.OLEV KAITSEVÕÖND

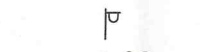

OL.OLEV SIDELIIN



OL.OLEV VEETRASS



OL.OLEV KANALISATSIOON




OL.OLEV DRENAAZ



OL.OLEV 0,4kV ELEKTRILIIN



OL.OLEV PUU

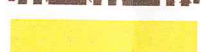


OL.OLEV MAAKIVI



KRUNDILE JUURDEPÄÄS



Puurkaev tunnusega PRK0005983, sanitaarkaitseala r=50 m

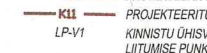

PIRITA JÕE RANNA VÕI KALDA PIIRANGUVÕÖND 100M



PLAN. KRUNDI PIIR



PLAN. HOONESTUSALA



PLAN. ELAMUMAA

MOODUSTATAVA KRUNDI EHITUSÕIGUS

SIHTOTSTARVE % DET.PLAN. LIIKIDES

KÕRGUS MEETRIDES	HOONE- ALUNE PIND	HOONETE ARV KRUNDIL
SUURIM KÕRGUS- LISUS		
KRUNDI SUURUS		

PLANEERITAV PARKIMISKOHTADE ARV ÕUES
PLANEERITAV PARKIMISKOHTADE ARV HOONES

KRUNTIDE HOONESTUSTINGIMUSED

POS.	KRUNDI PLANEERITUD SUURUS m ²	EHITISEALUNE PIND m ²	MAKSIMAALNE KORRUSELISUS		HOONETE ARV KRUNDIL		MAA SIHTOTSTARVE JA OSAKAAL % (vastavalt det.pl. liigile)	MAA SIHTOTSTARVE JA OSAKAAL % (vastavalt katastriüksuse liigile)	MAX SULETUD BRUTOPIND SIHTOTSTARVETE KAUPA (vastavalt katastriüksuse liigile)	KITSENDUSED, SERVITUUDID	PIIRANGUD						
											HOONESTUS- VIS	HOONE SUURIM KÕRGUS	KATUSE KALLE	HARJA SUUND	MIN. TP KLASS	soovitusl +-0.00	
			HOONE	ABH.	HOONE	ABH.											HOONE
1	1 385	208 0	2	1	1	2	EE 100%	E 100%	208 (maapealne) 0 (maa-alune)		LAHTINE	9*	5	15-45	vaba	TP 3	

MTR reg.nr. EEP000943
reg.nr.11307776



Pämu mnt 388/Salve 2A
Tallinn 11612
tel 5518761

OBJEKT:
HARJU MAAKOND, RAE VALD, KARLA KÜLA
ATLEEDI TEE 58 JA 58A KATASTRIÜKSUSTE JA LÄHIALA DETAILPLANEERING

PROJ. JUHT H.C.ÕUNAP
VAST. SPETS. K.REINSALU
ARHITEKT V.ALUMETS
JOONIS:
PÕHIJONIS TEHNOVÕRKUDEGA
TELLIJA: RAE VALLAVALITSUS
HUVITATUD ISIK: PILLE KILGI

PR.NR: 192-2018D
KUUP: 05.03.2019

1:500

5