




- TINGMÄRGID:**
- Kontaktvööndi ala piir
 - Planeeritava ala piir
 - Olev kinnistu piir
 - Planeeritava kinnistu piir
 - Algatatud detailplaneering
 - Vastuvõetud detailplaneering
 - Kehtestatud detailplaneering
 - Olev väikeelamumaa
 - Perspektiivne väikeelamumaa
 - Olev korruselamumaa
 - Olev tootmis- ja ärimaa
 - Pers tootmis- ja ärimaa
 - Oles tootmis- ja ärimaa, pers ärimaa
 - Oles ärimaa, pers tootmis- ja ärimaa
 - Oles väikeelamumaa, pers tootmis- ja ärimaa
 - Olev väikeelamumaa, pers ärimaa
 - Olev ärimaa
 - Perspektiivne ärimaa
 - Olev jäätmekäitluse maa
 - Olev tehnoarajatise maa
 - Olev sotsiaalmaa
 - Perspektiivne sotsiaalmaa
 - Olev sotsiaalmaa, pers haljasala ja parkmetsa maa
 - Olev haljasala ja parkmetsa maa
 - Pers haljasala ja parkmetsa maa
 - Olev kaitsehaljastuse maa
 - Pers kaitsehaljastuse maa
 - Perspektiivne sisekaitsehoone ja rajatise maa-ala
 - Olemasolev põllumajandusmaa
 - Olemasolev põld/looduslik rohumaa
 - Olemasolev metsamajandusmaa
 - Olev kalmistu maa-ala
 - Pers kalmistu maa-ala
 - Maakonna teemaplaneeringu järgne rohevõrgustiku piir
 - Olev Rae valla üldplaneeringu järgne kergtee
 - Olev kergtee
 - Proj ja plan kergliiklusteed
 - Pers Rail Balticu trassikoridor

- 1 Lehmja küla Bensiniijaama kinnistu ja lähiala detailplaneering
- 2 Assaku alevik Udmäe kinnistu ja lähiala detailplaneering
- 3 Assaku alevik Villemi ja Piibehe kinnistute ja lähiala detailplaneering
- 4 Assaku alevik Killingi kinnistu ja lähiala detailplaneering
- 5 Uuesalu küla Väike-Uuesalu kinnistu ja lähiala detailplaneering
- 6 Rukki tee kinnistute muutmise ja Liiva tee katastriüksuse ning lähiala detailplaneering
- 7 Lehmja küla Rukki tee 1, 3, 5, 7, 9, 11 katastriüksuste ja Liivatee katastriüksuse mõttelise osa ning lähiala detailplaneering
- 8 Lehmja küla Kase II ja Järveküla küla Põlendiku/Lehmja küla kinnistute ja lähiala detailplaneering
- 9 Lehmja küla Tallinna-Tartu-Luhamaa maantee ääres asuva Assaku aleviku ja Lauda tee vahele jääva ala detailplaneering
- 10 Assaku aleviku, Järveküla küla ja Lehmja küla Uuetalu kinnistu pereelamute 1. etapi detailplaneering
- 11 Jüri alevik Tallinna ringtee Jüri ristmiku detailplaneering

- 1 Pildiküla bussipeatus
- 2 Jüri bussipeatus
- 3 Põrguvälja bussipeatus
- 4 Loo bussipeatus
- 5 Kungla bussipeatus
- 6 Plan teed
- 7 Proj teed

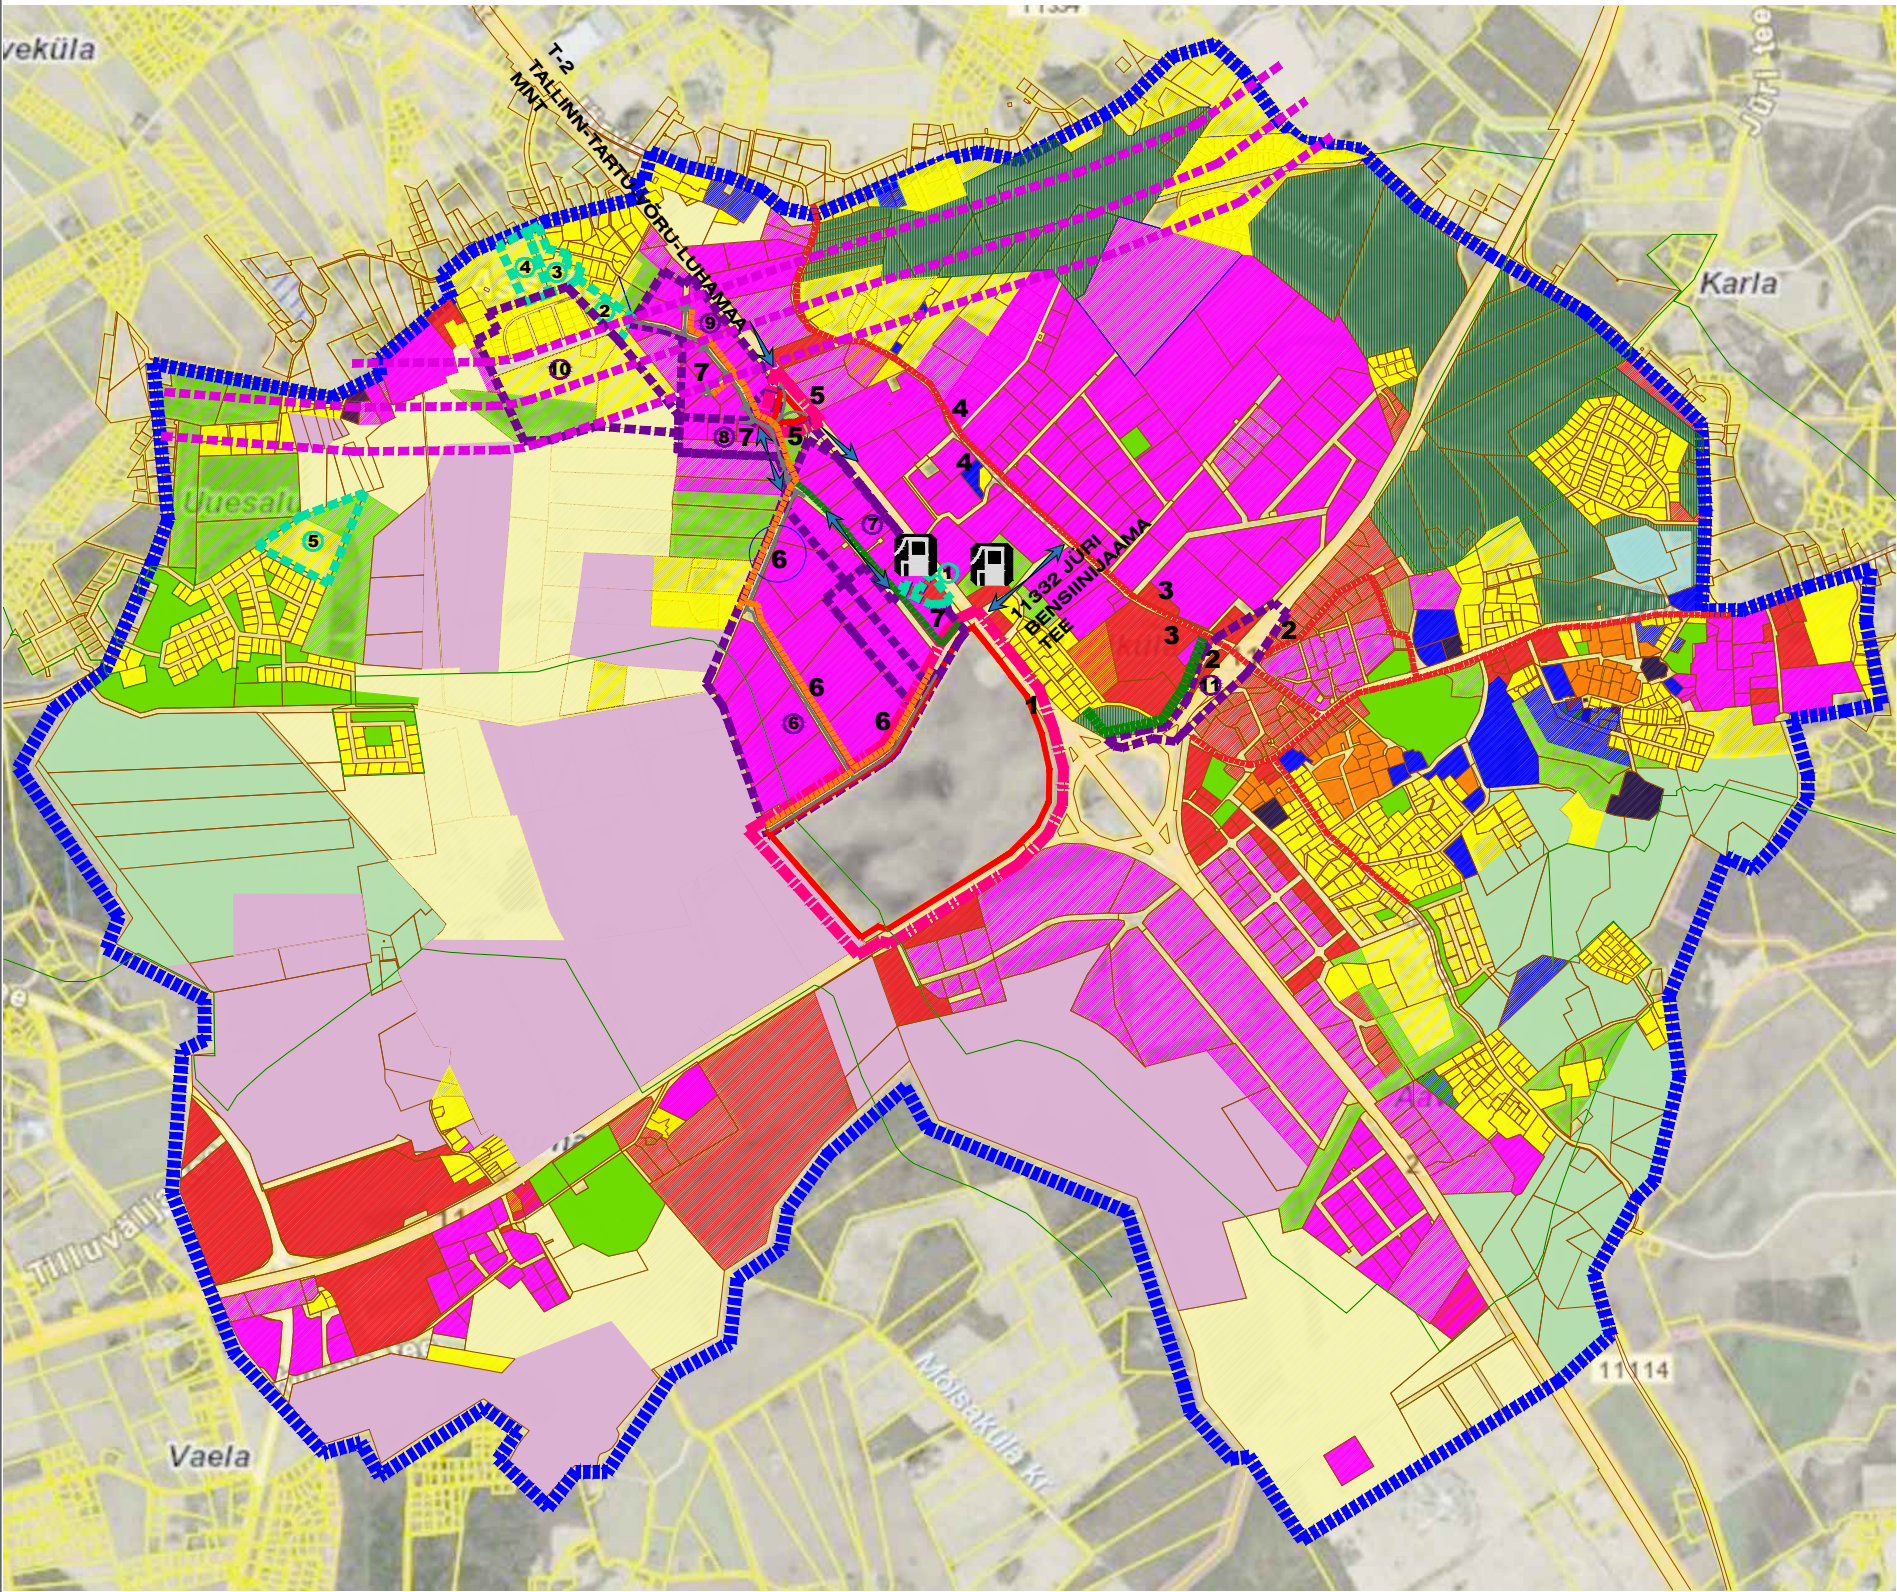

Perspektiivsed ja olemasolevad liikumissuunad planeeritavalt alalt

MÄRKUSED:
1. Detailplaneeringu seletuskiri on jooniste lahutamatu lisa.



RAE VALLAVALITSUS

ARUKÜLA TEE 9, JÜRI ALEVIK, 75301, HARJUMAA
INFO@RAE.EE, 605 6750, REG NR 75026106

ARHITEKT:

KADRI RANDOJA

PROJ. NIMI:

KURNA KÜLA PÖLLUKIVI KINNISTU JA LÄHIALA DETAILPLANEERING

JOONIS:

KONTAKTVÖÖNDI ANALÜÜS

TÖÖ NR:

DP 1802

JOONISE NR:

AS-02

MÕÖTKAVA:

1:30000

KUUPÄEV:

31.10.2018