


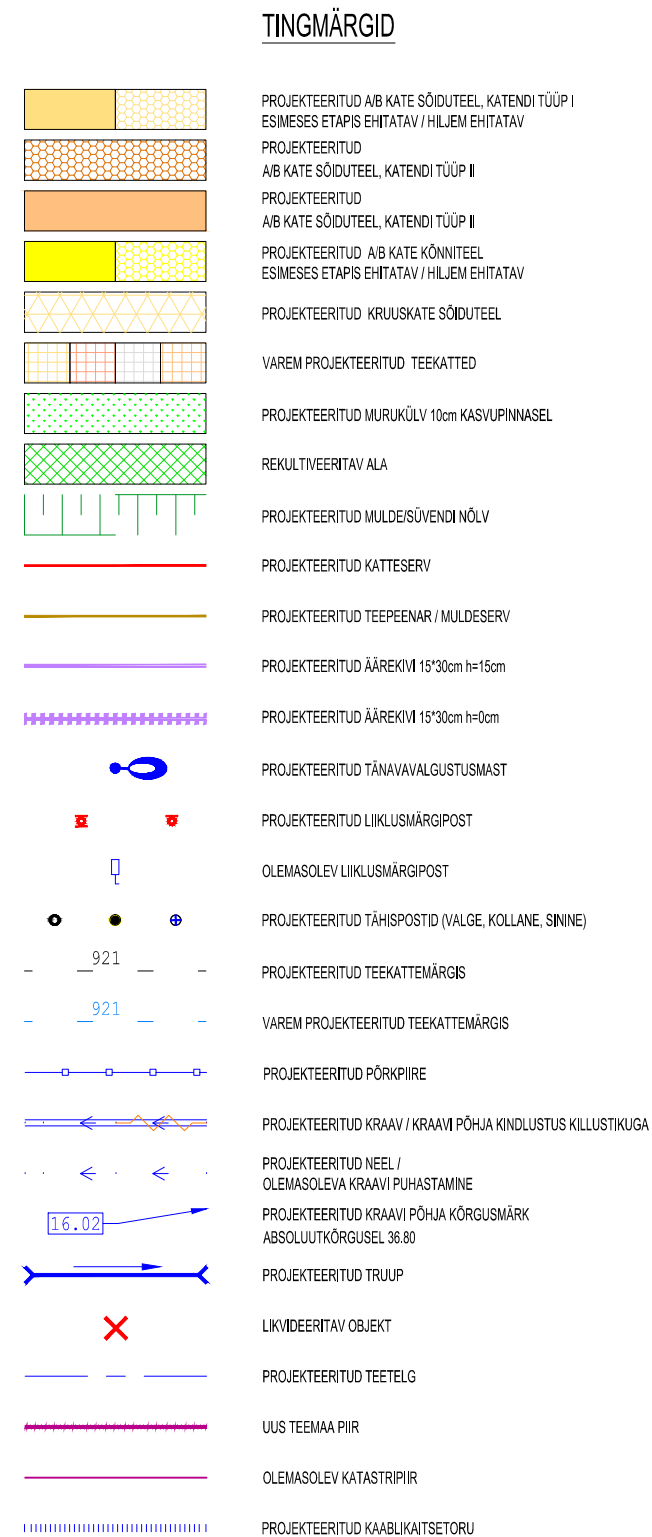

1. Koordinaadid L'EST 97 süsteemis, kõrgused 1977.a Balti süsteemis.

		PROJ. EG 10765904-0001 457 MA TELLUJA Rukki Arendus OÜ	
LITSENTSID: 200170		PROJEKT Teede tehniline projekt ja tehnovõrkude tööprojektid OBJEKT Rukki arendus	
PROJ. M. Mikkor	PROJ. T. Tõnts	KONTR. U. Audova	JOONISE NIMI Asendiplaan mnt 11332 Jüri bensiinijaama tee km 0,52 - 0,63 Olemasoleva teelõigu likvideerimine
KUUP. 2015	KUUP. 2015	KUUP. 2015	MÕÖTKAVA 1:500 JOONISE NR. 2.7
			TÖÖ NR. VP14018 REV 0