


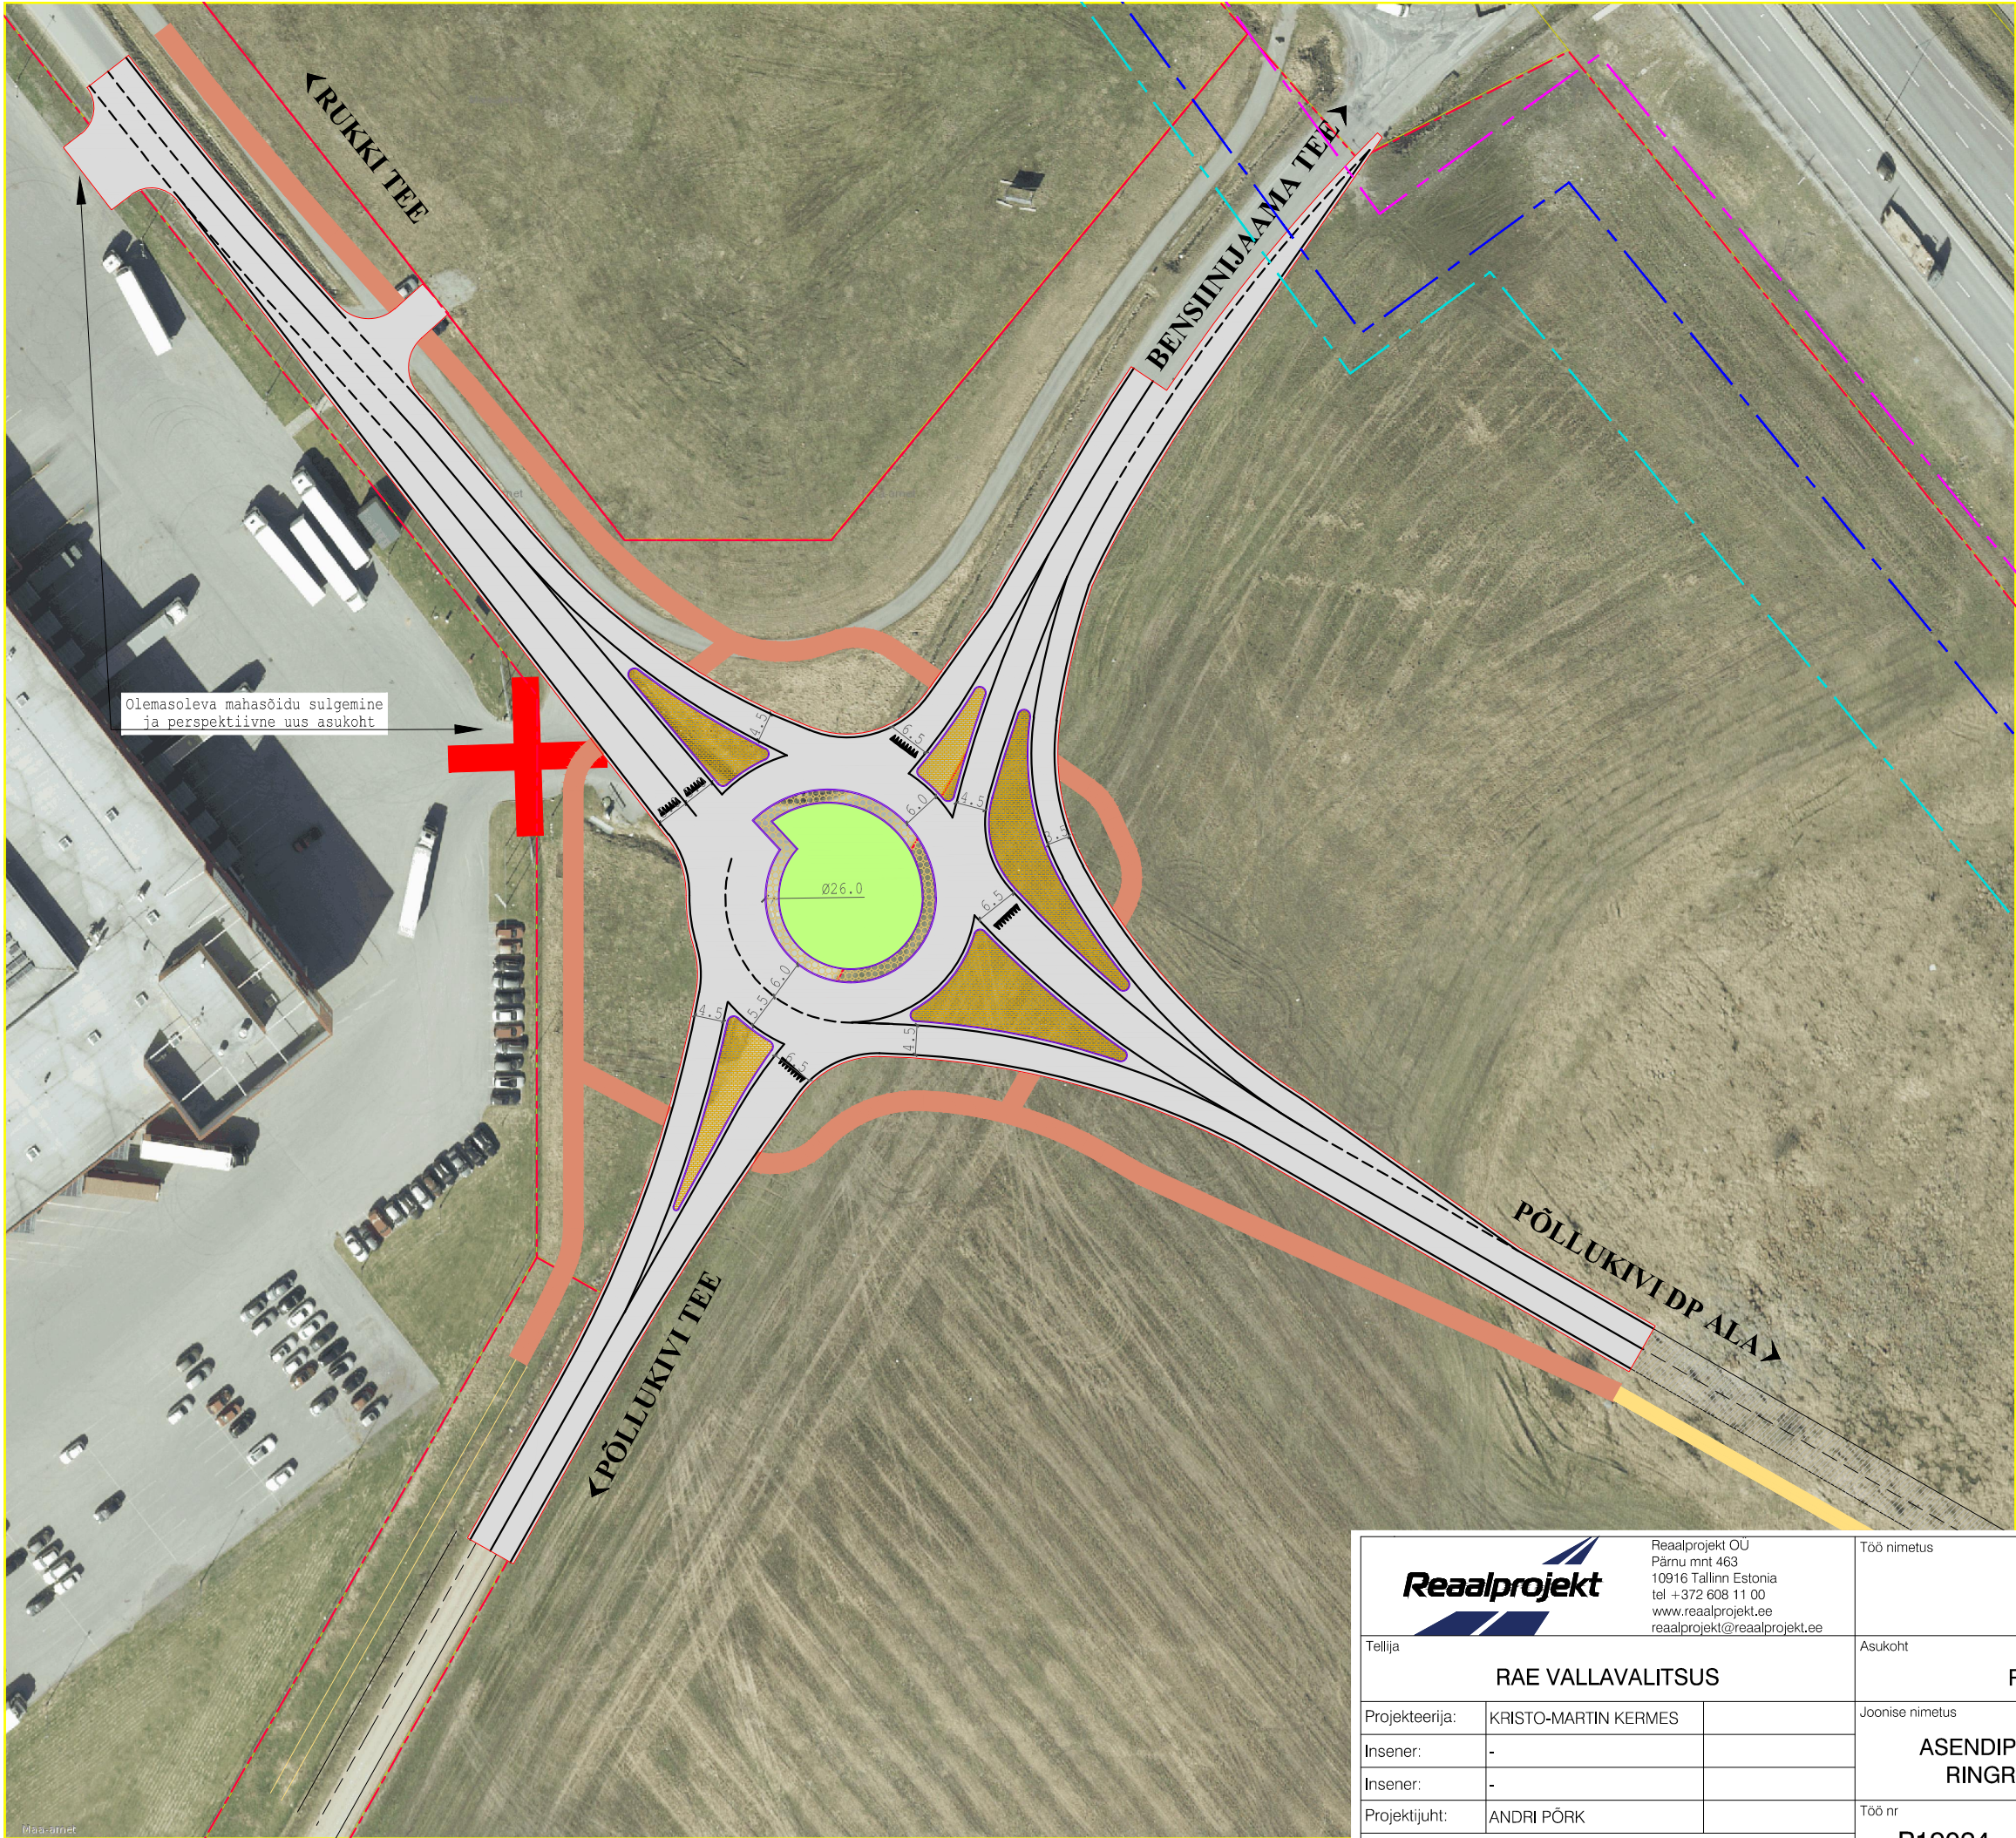

- LEGEND:
- Katastripiir
 - Riigitee nr 11332/Tartu maantee teekaitsevöönd
 - Riigitee nr 11332/Tartu maantee vaba ruumi piir
 - Riigitee nr 11332/Tartu maantee külgnähtavuse piir
 - Projekteeritud katte serv
 - 923a
 - Projekteeritud äärekivi
 - Projekteeritud madaldatud äärekivi
 - Projekteeritud sõidutee asfaltkate
 - Projekteeritud kergliiklustee asfaltkate
 - Projekteeritud haljastatav ala
 - Projekteeritud tardkivikate

KURNA KÜLA PÕLLUKIVI KINNISTU NING LÄHIALA DETAILPLANEERINGU (DP 1802) LEGEND:

- Plan. asfaltkattega sõidutee
- Plan. kergliiklustee

 Reaalprojekt OU Pärnu mnt 463 10916 Tallinn Estonia tel +372 608 11 00 www.reaalprojekt.ee reaalprojekt@reaalprojekt.ee		Töö nimetus PÕLLUKIVI DETAILPLANEERING - RINGRISTMIK			
Tellija RAE VALLAVALITSUS		Asukoht PÕLLUKIVI TEE, RAE VALD, HARJUMAA			
Projekteerija:	KRISTO-MARTIN KERMES	Joonise nimetus ASENDIPLAAN JA LIIKLUSKORRALDUS RINGRISTMIKU ESKIISLAHENDUS			Mõõtkava M 1:1000
Insener:	-				
Insener:	-				
Projekti juht:	ANDRI PÕRK	Töö nr P19024	Staadium ES	Kõide; eriosa TL	Joonise nr 2AP
Fail / Kuupäev:		P19024_ES_TL-2AP.dwg / 31.05.2019			