


TINGMÄRGID:

- Planeeritava ala piir
- Planeeritava kinnistu piir
- Ol.ol. sidetrass
- Ol.ol. drenaazitorustik, maaparandussüsteemi registrist väljas
- Ol.ol. kuivenduskraav

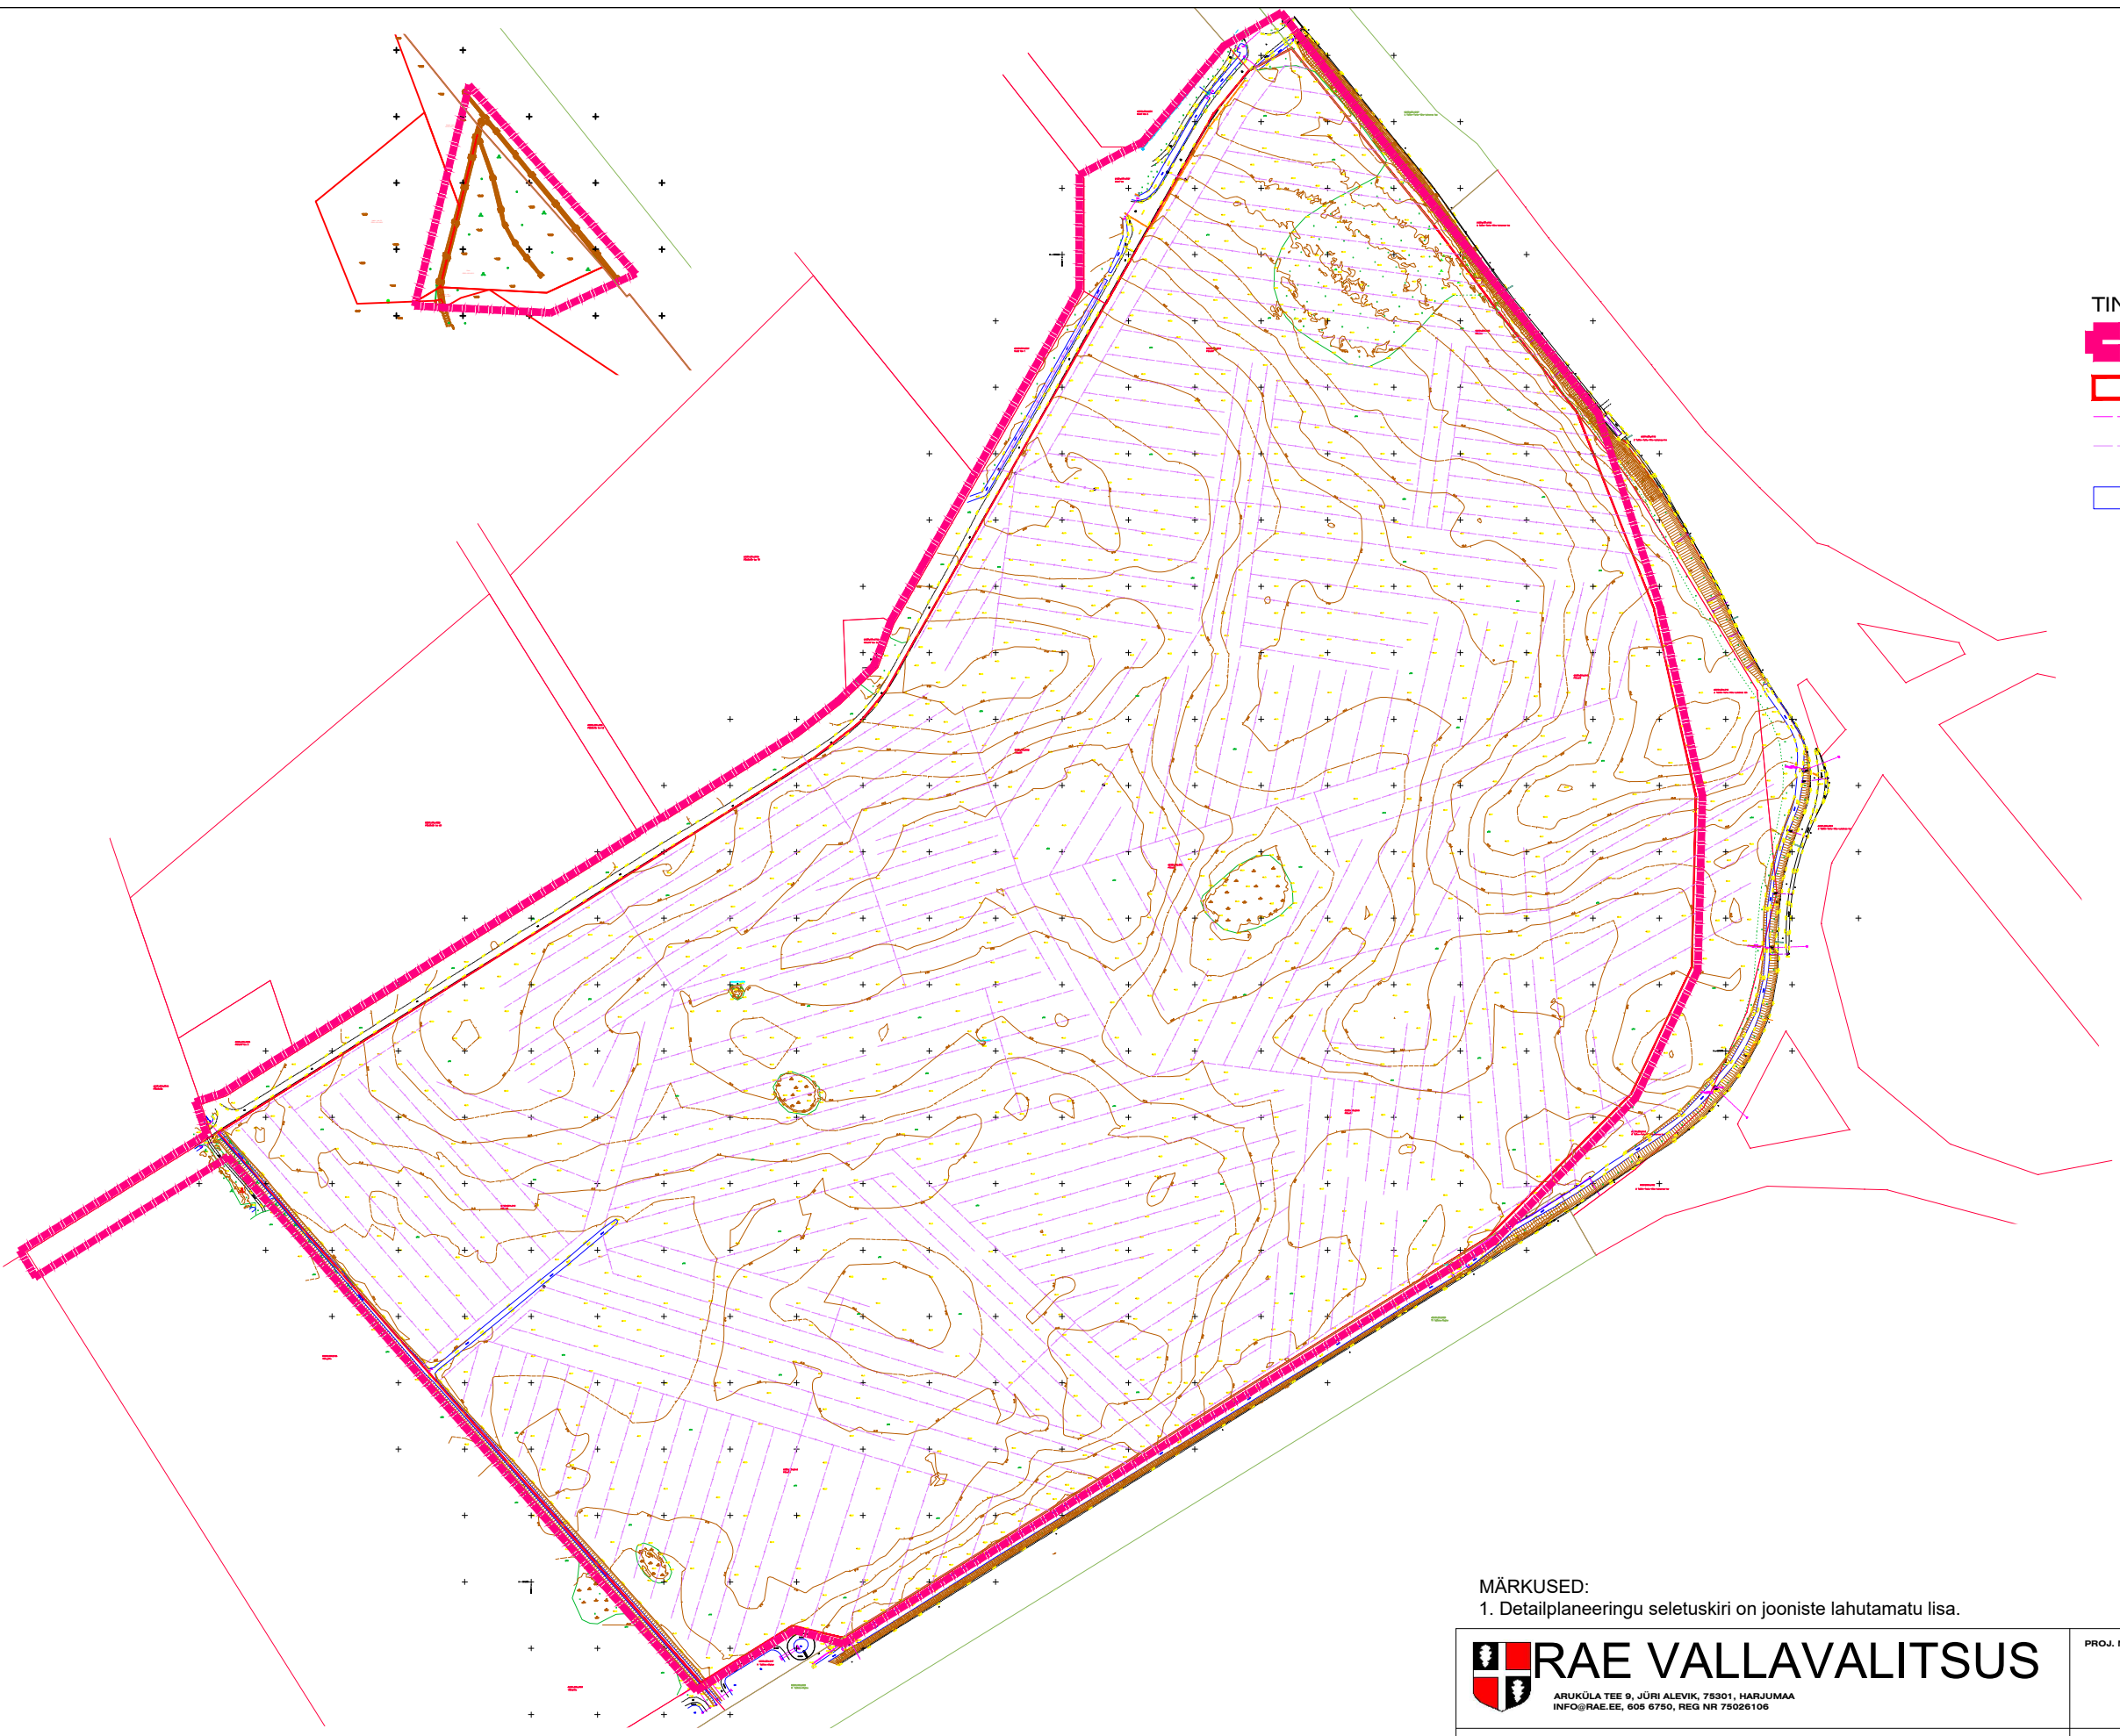

MÄRKUSED:  
1. Detailplaneeringu seletuskiri on jooniste lahutamatu lisa.

**RAE VALLAVALITSUS**  
ARUKÜLA TEE 9, JÜRI ALEVIK, 75301, HARJUMAA  
INFO@RAE.EE, 606 6750, REG NR 75026106

PROJ. NIMI: KURNA KÜLA PÖLLUKIVI KINNISTU JA LÄHIALA DETAILPLANEERING

ARHITEKT: KADRI RANDOJA

JOONIS: TUGIPLAAN

TÖÖ NR:	JOONISE NR:	MÕÕTKAVA:	KUUPÄEV:
DP 1802	AS-03	1:5000	09.02.2024